



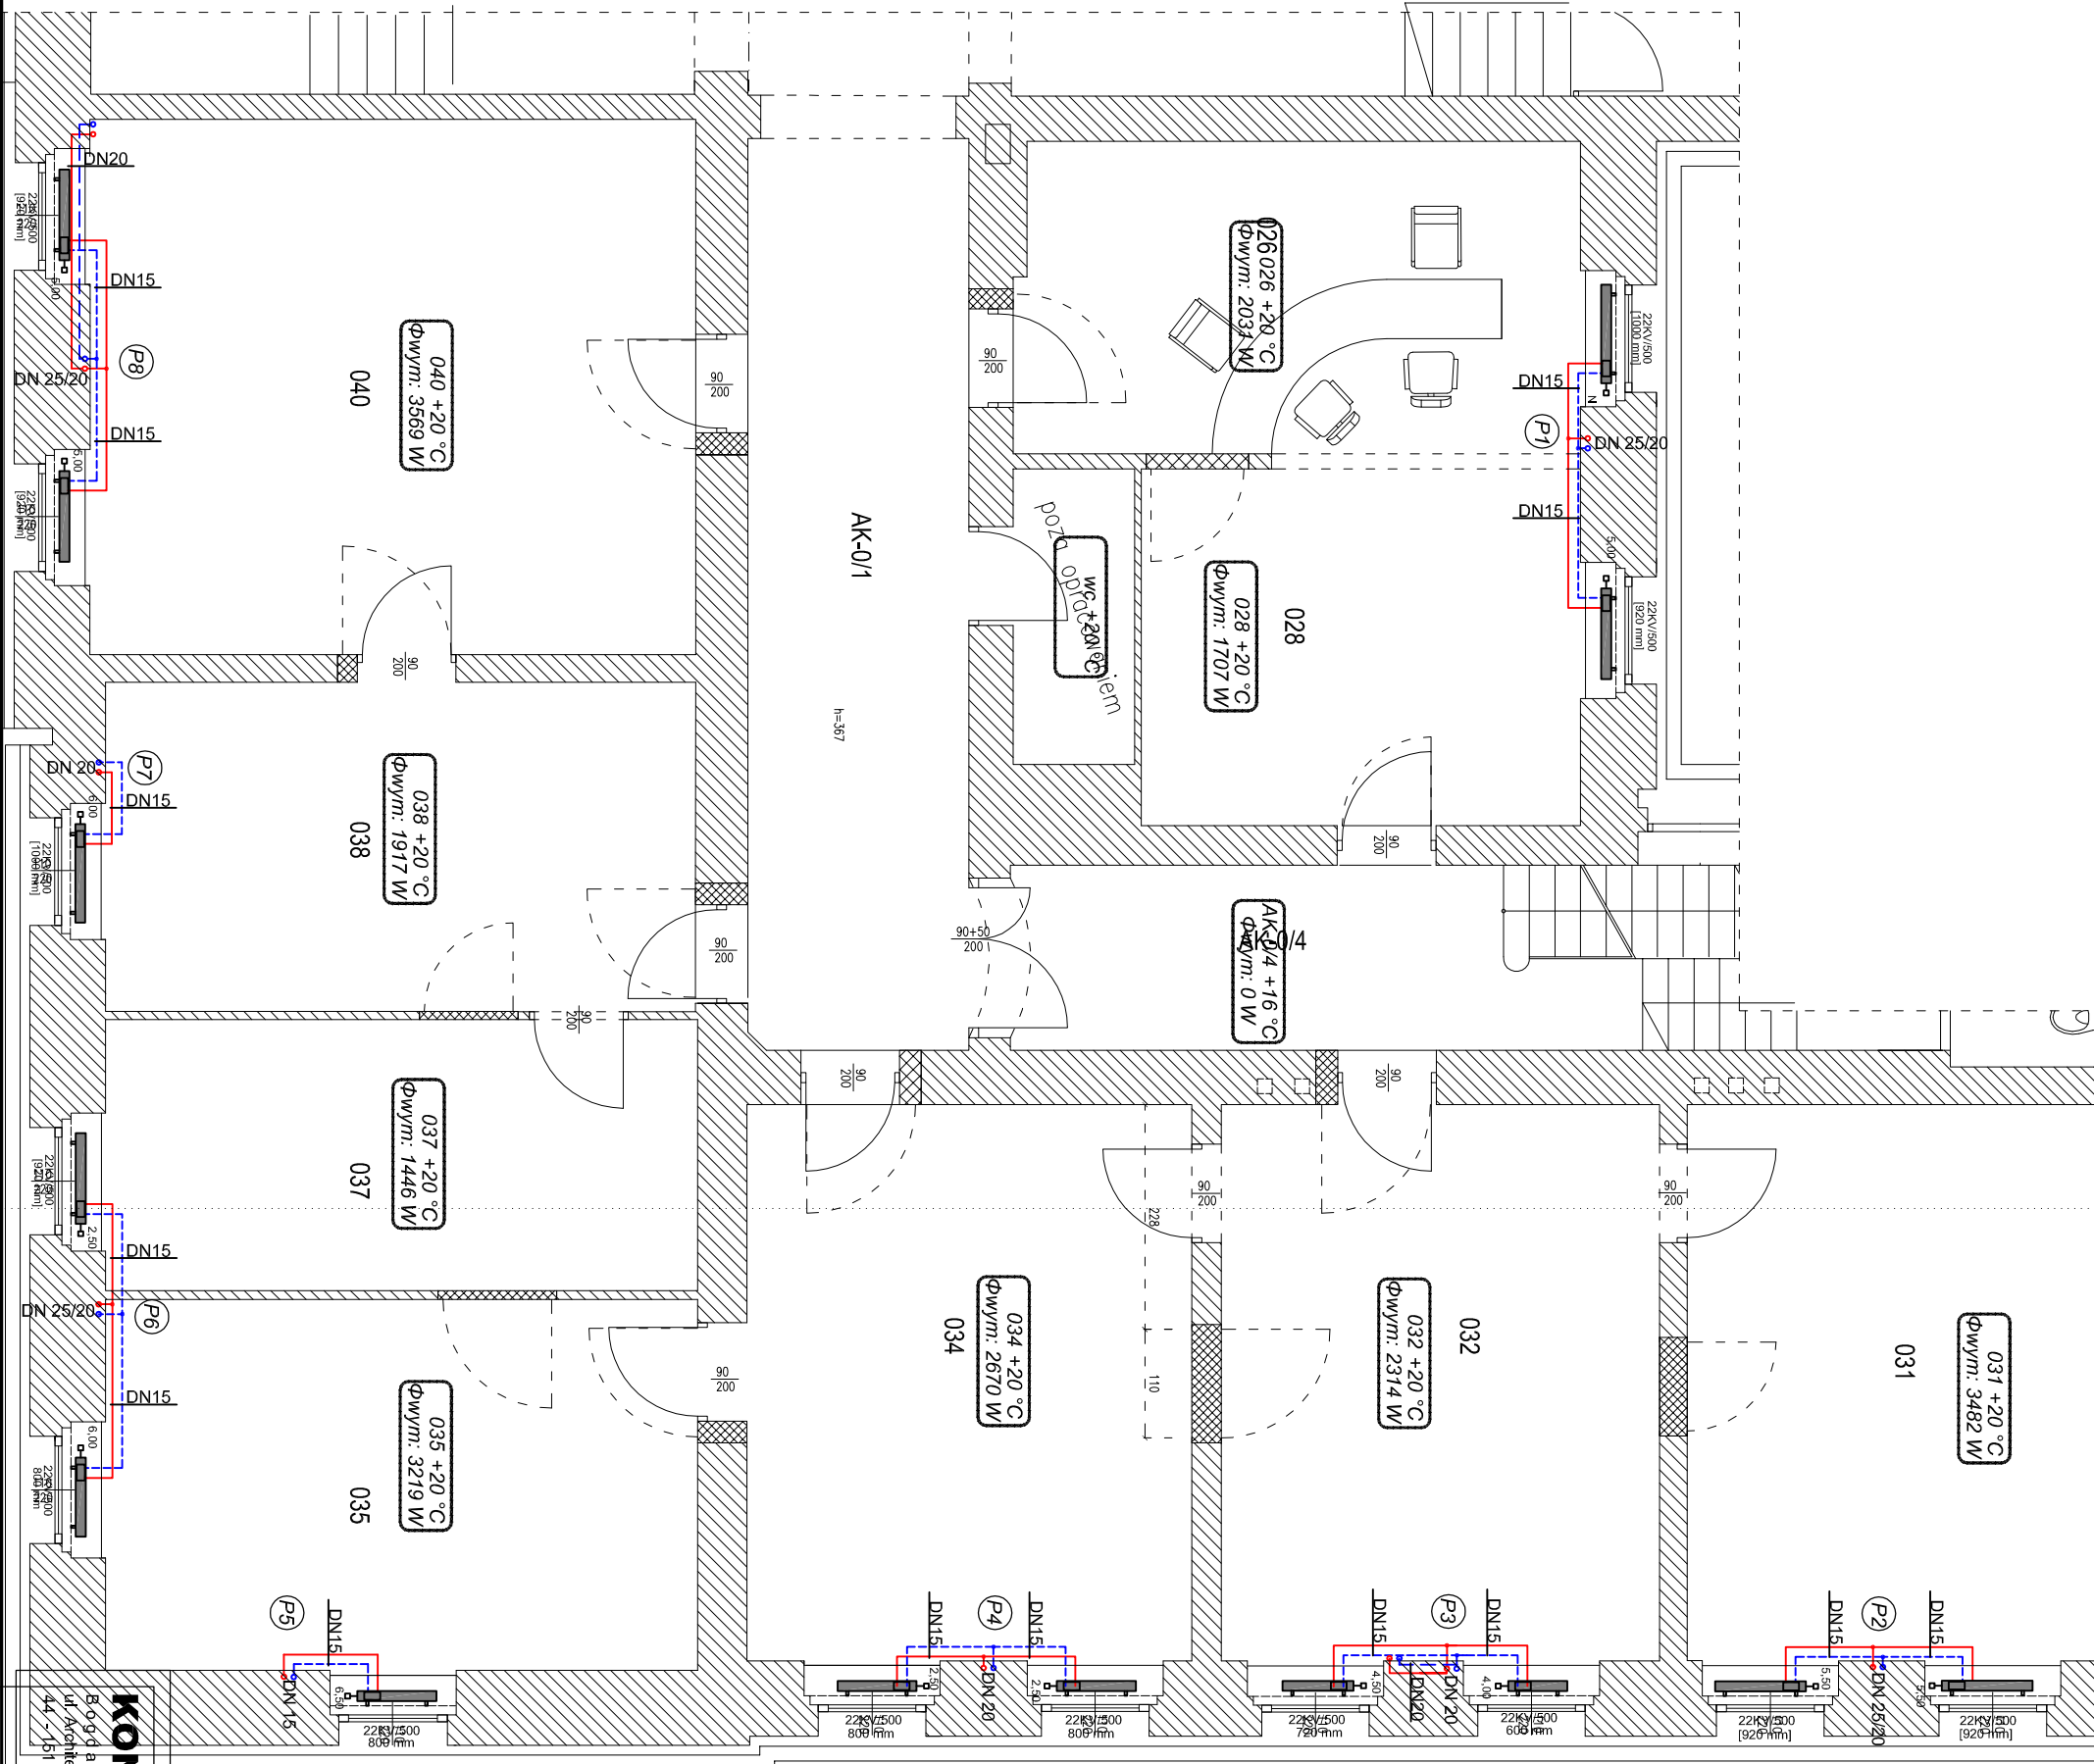

LEGENDA

Projektowane przewody instalacji c.o.
wykonanej z rur stalowych

Średnica rur stalowych instalacji c.o.

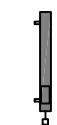

Projektowany grzejnik płytowy, zintegrowany
zasilany od dołu, np. firmy V&N typ Cosmo zaworowy

symbol pomieszczenia

13 +20 °C
Φwym: 68 W

temperatura w pomieszczeniu

zapotrzebowanie na ciepło pomieszczenia

Istniejące piony w świetle kondygnacji parteru
zdemontować wraz z grzejnikami. Nowe piony odsadzić
w posadce ku ścianie zewnętrznej. Nowy pion
przewodzony w świetle kondygnacji parteru prowadzić
w bruzdzie ściennej.

Średnice nowych przewodów instalacji powinny mieć wartość
taką samą jak demontowane odcinki instalacji

KONTUR
Bogusław Matoga
ul. Arnieków 158b
44-151 Gliwice

TEMAT OPISOWANIA: Przebudowa i remont pomieszczeń nr.: 026, 028, 031, 032, 034, 035, 037, 038, 040
na poziomie parteru budynku "A" oraz części korytarza parteru budynku "A"
Starego Powiatowego w Gliwicach, ul. Zygmunta Starego 17

PROJEKTOWAŁ: mgr inż. Aleksander Mazur
upr. nr SLK/4278/POOS/12

TREŚĆ RYSUNKU: RZUT - INSTALACJA C.O.

BRANŻA: S DATA: 06/2015 PRZ.Ł.: PBW SKALA: 1:50