
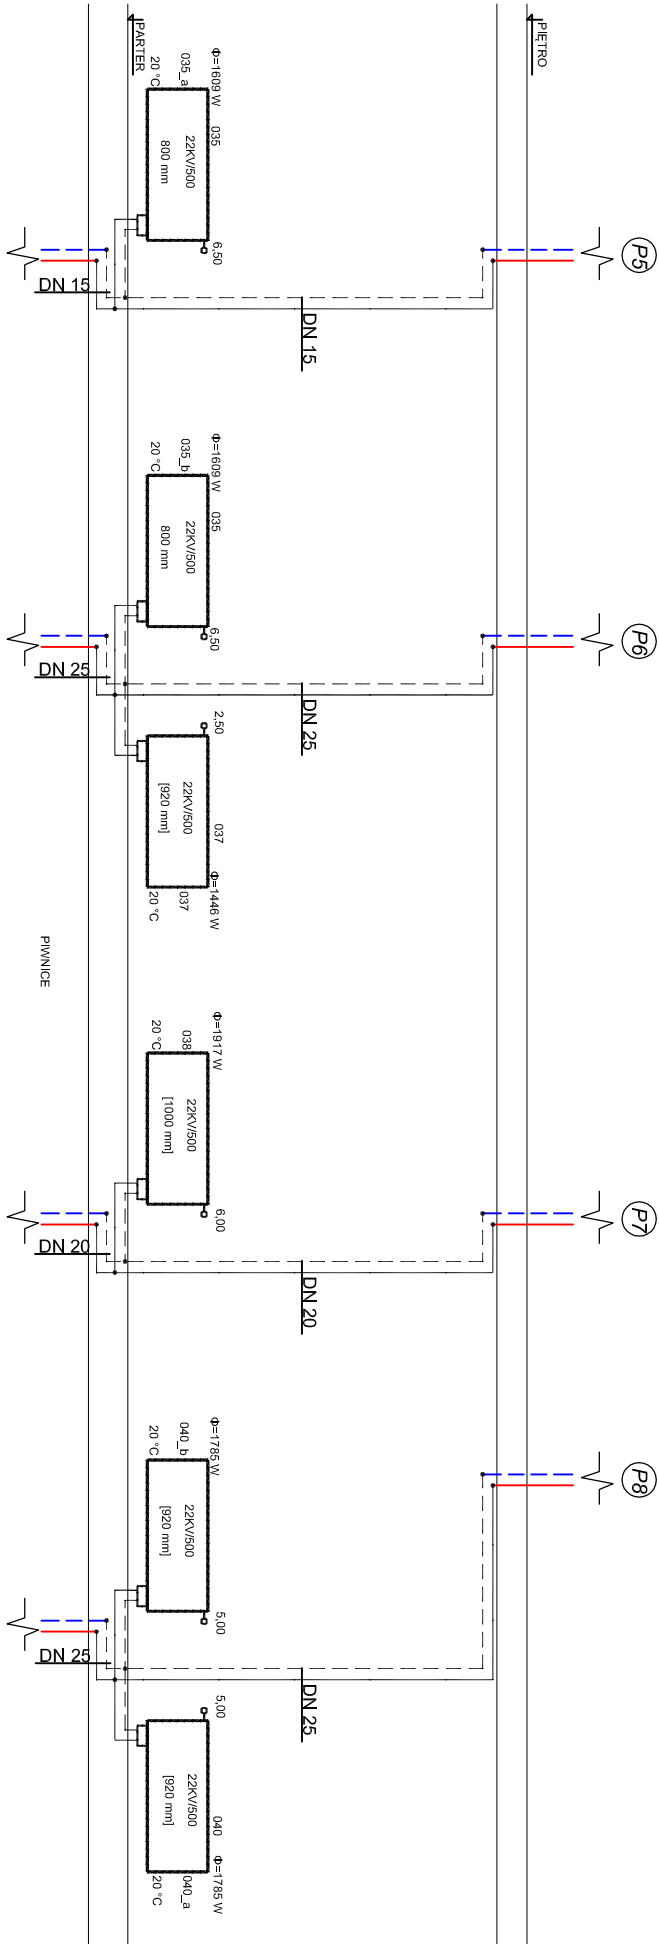


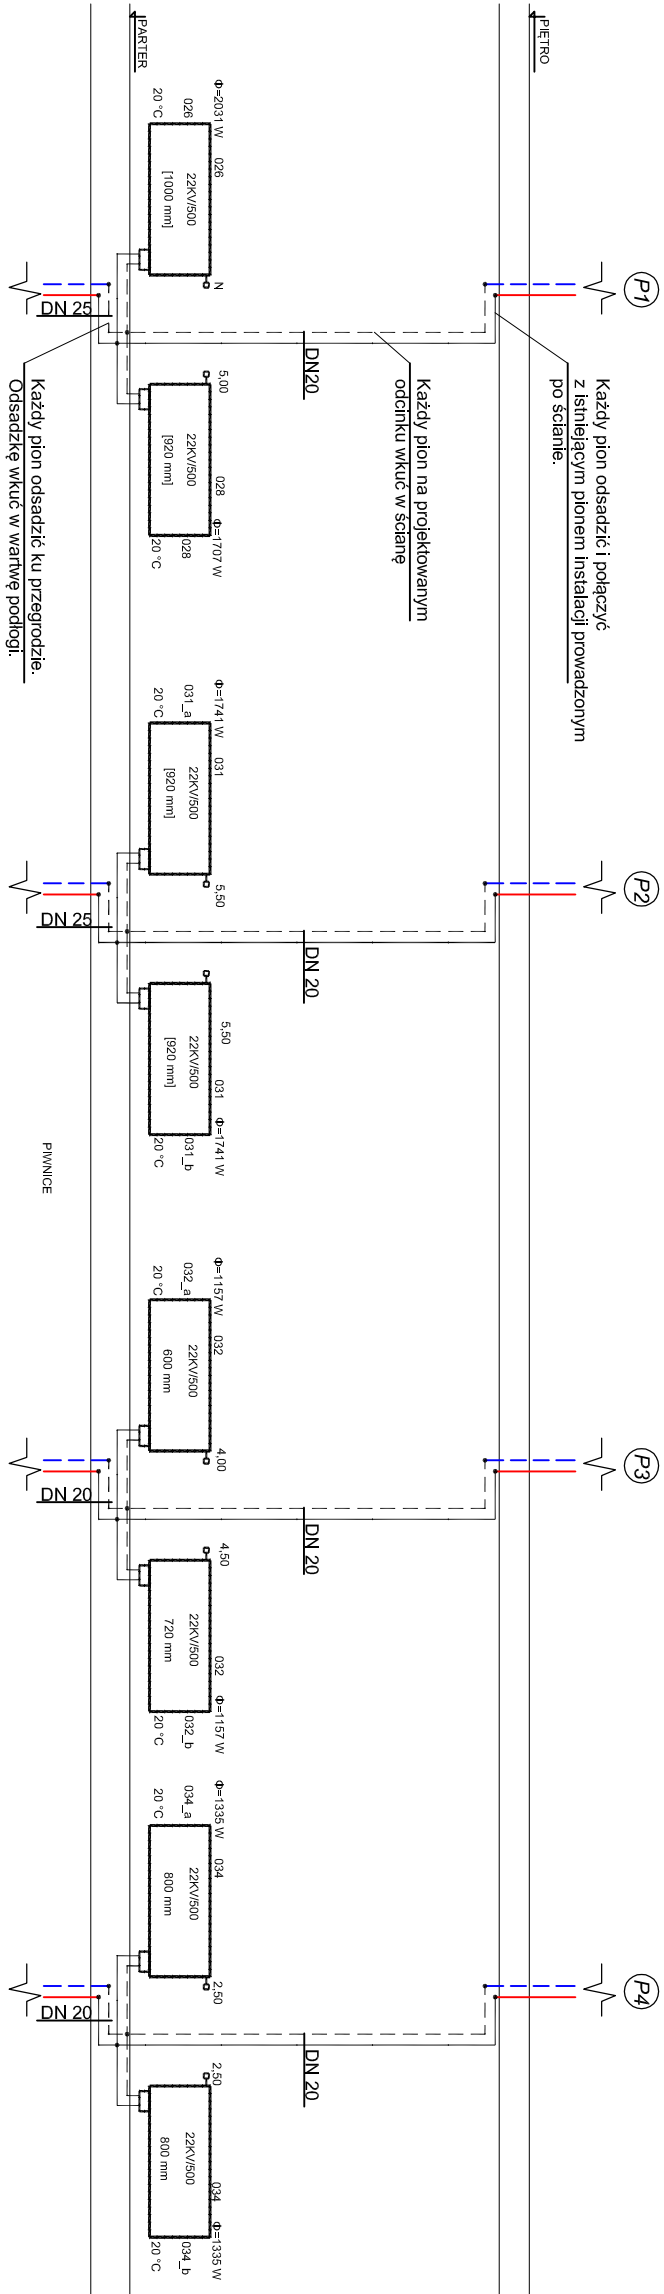


LEGENDA

Istniejące przewody instalacji c.o.
wykonanej z rur stalowych

Projektowane przewody instalacji c.o.
wykonanej z rur stalowych

Średnica rur stalowych instalacji c.o.

DN 32

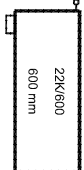

Projektowany grzejnik płytowy, zaworowy
zasilany od dołu np. firmy V&N typ Cosmo zaworowy
lub inny równorzędny

Istniejące piony w świetle kondygnacji parteru
zdemontować wraz z grzejnikami. Nowe piony odsadzić
w posadce ku ścianie zewnętrznej. Nowy pion
prowadzony w świetle kondygnacji parteru prowadzić
w bruzdzie ściennym.

Średnice nowych przewodów instalacji powinny mieć wartość
taką samą jak demontowane odcinki instalacji

Każdy pion odsadzić i połączyć
z istniejącym pionem instalacji prowadzonym
po ścianie.

Każdy pion na projektowanym
odcinku wkuć w ścianę

Każdy pion odsadzić ku przegrodzie.
Odsadzkę wkuć w wartwę podłogi.