


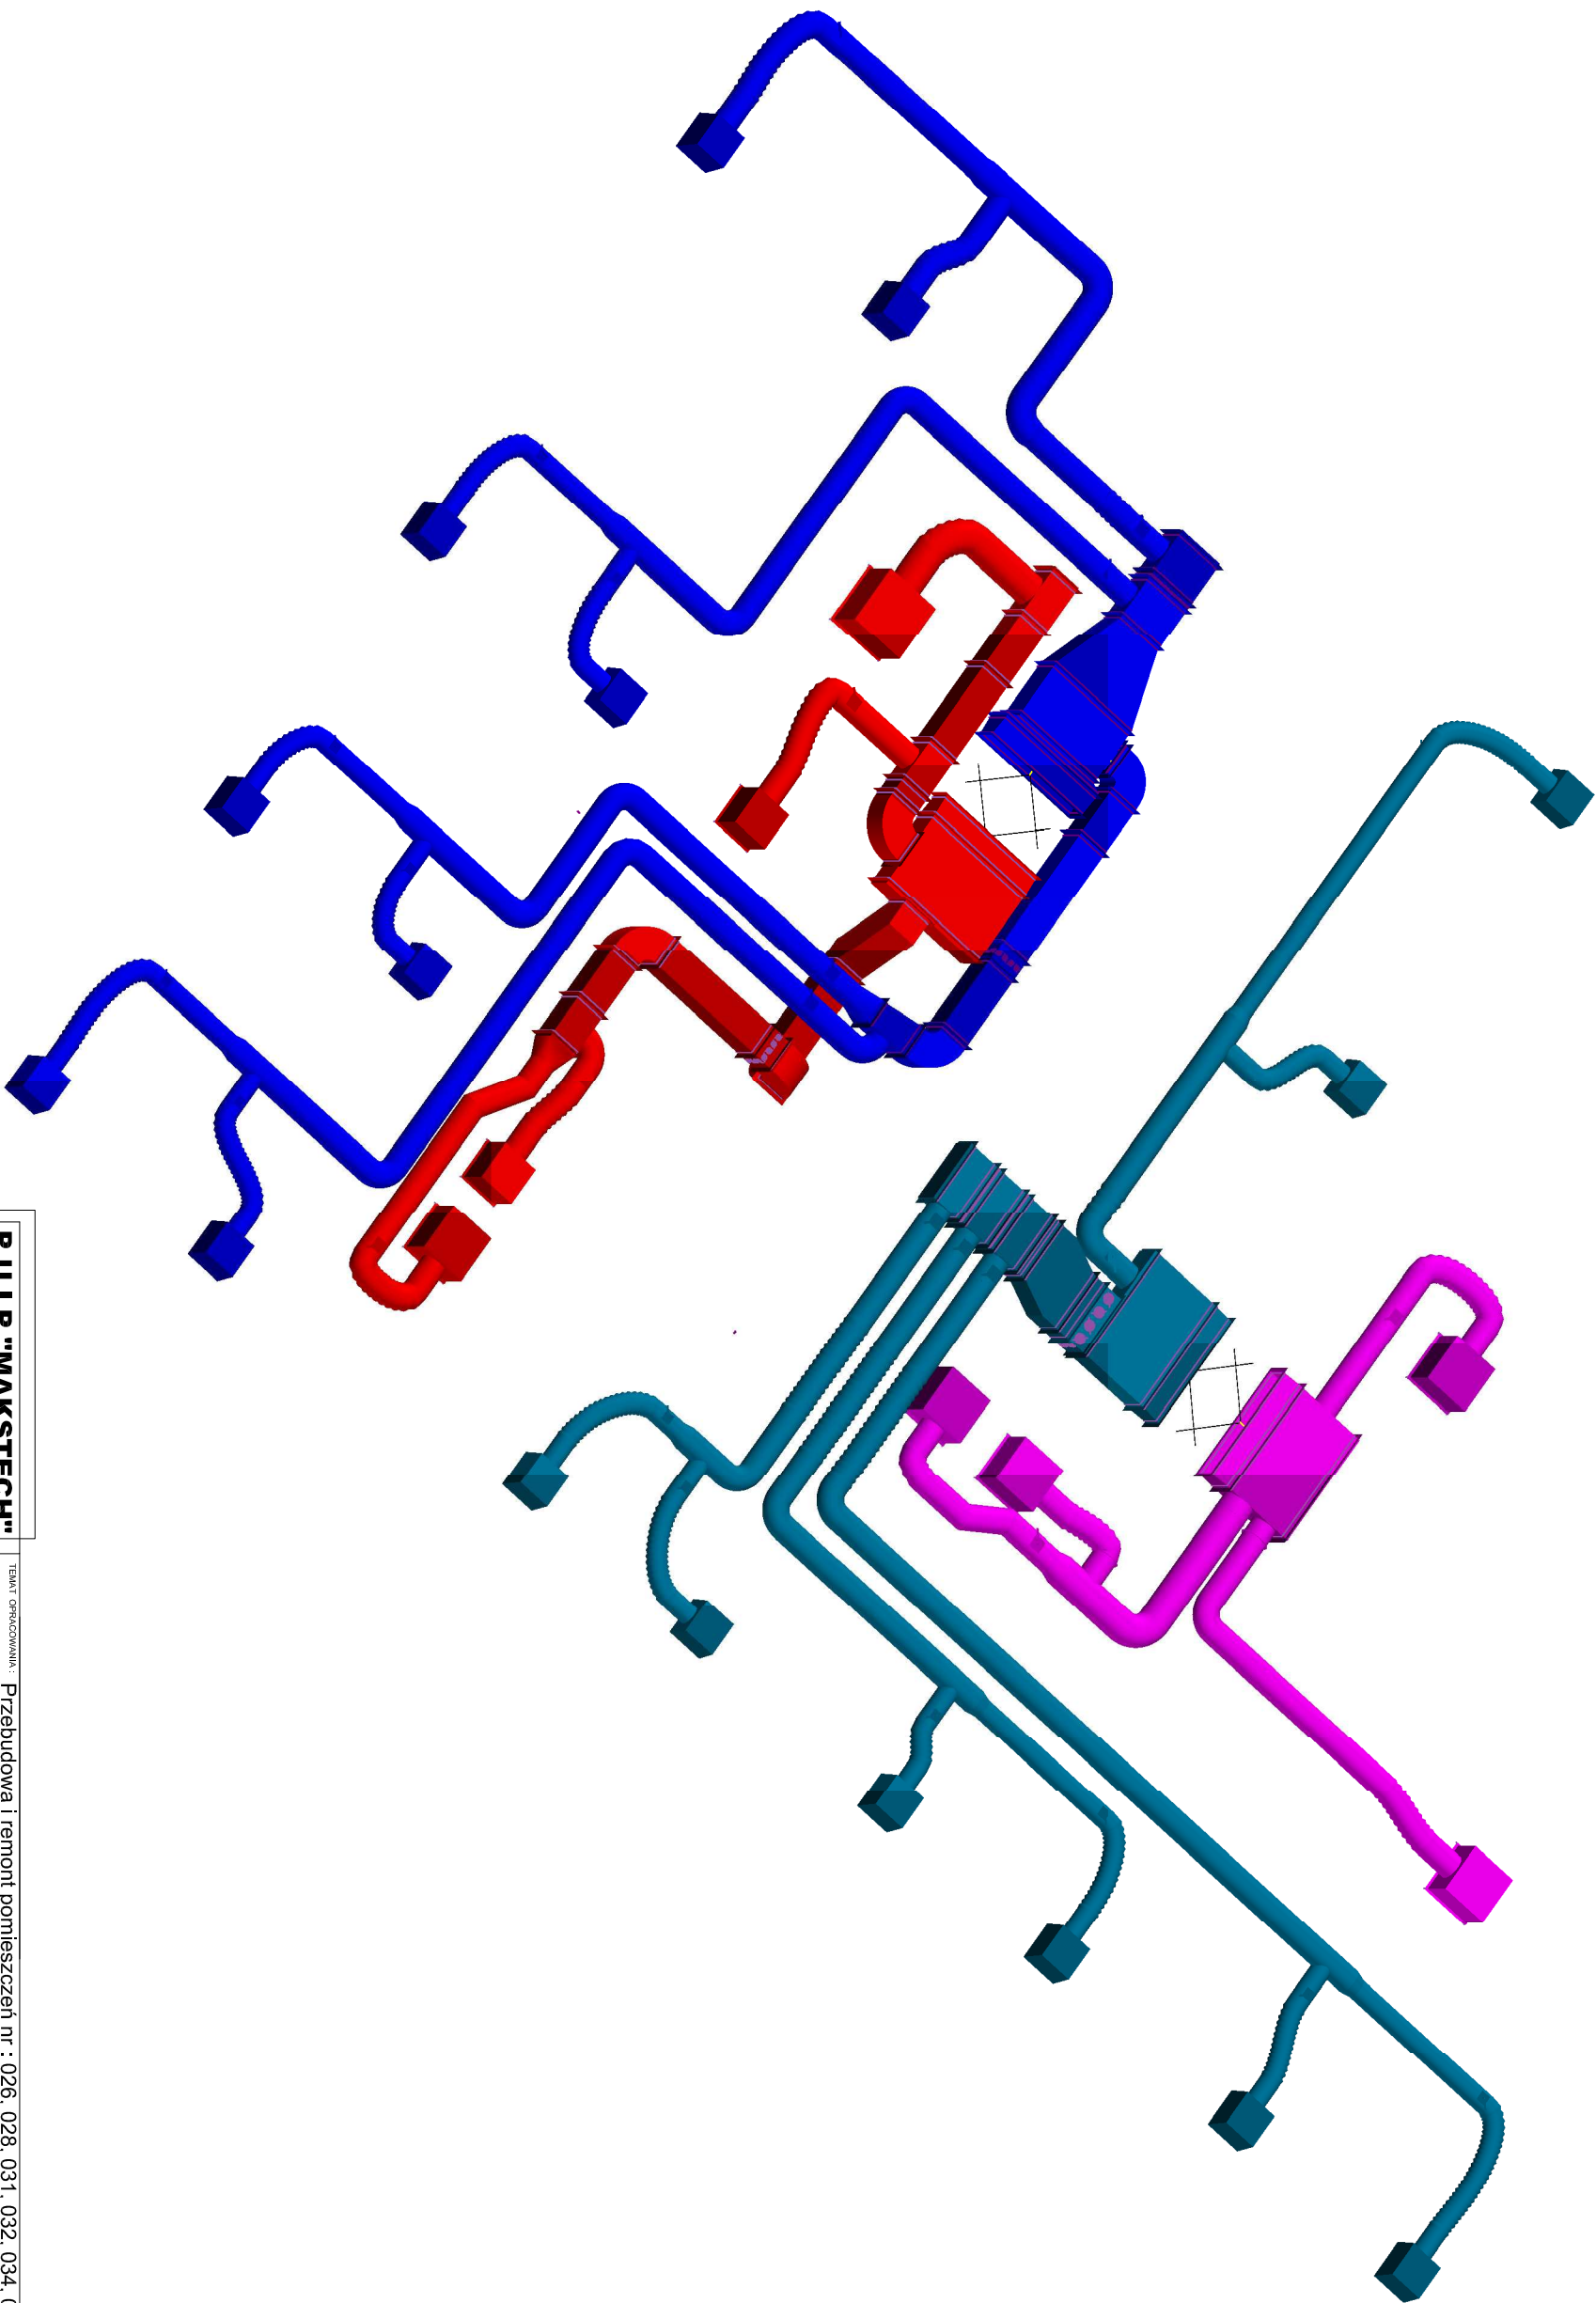

P.U.I.P "MAKSTECH"

BIURO INŻYNIERSKIE
Paweł Boduszek
ul. Kościuszki 10, pok. 209
44 - 100 Gliwice

TEMAT OPRACOWANIA : Przebudowa i remont pomieszczeń nr : 026, 028, 031, 032, 034, 035, 037, 038, 040

na poziomie parteru budynku "A" oraz części korytarza parteru budynku "A"
Starostwa Powiatowego w Gliwicach, ul. Zygmunt Starego 17

PROJEKTOWAŁ:
inż. S. BODUSZEK, P. BODUSZEK
upr. nr 586/93

TYTUŁ PRACY: INSTALACJA KLIMATYZACJI-ZOMETRIA
BRANŻA : S DATA: 04/2016 PŁAT : PBW PODZIAŁ : %

NR PRACY: S-3