
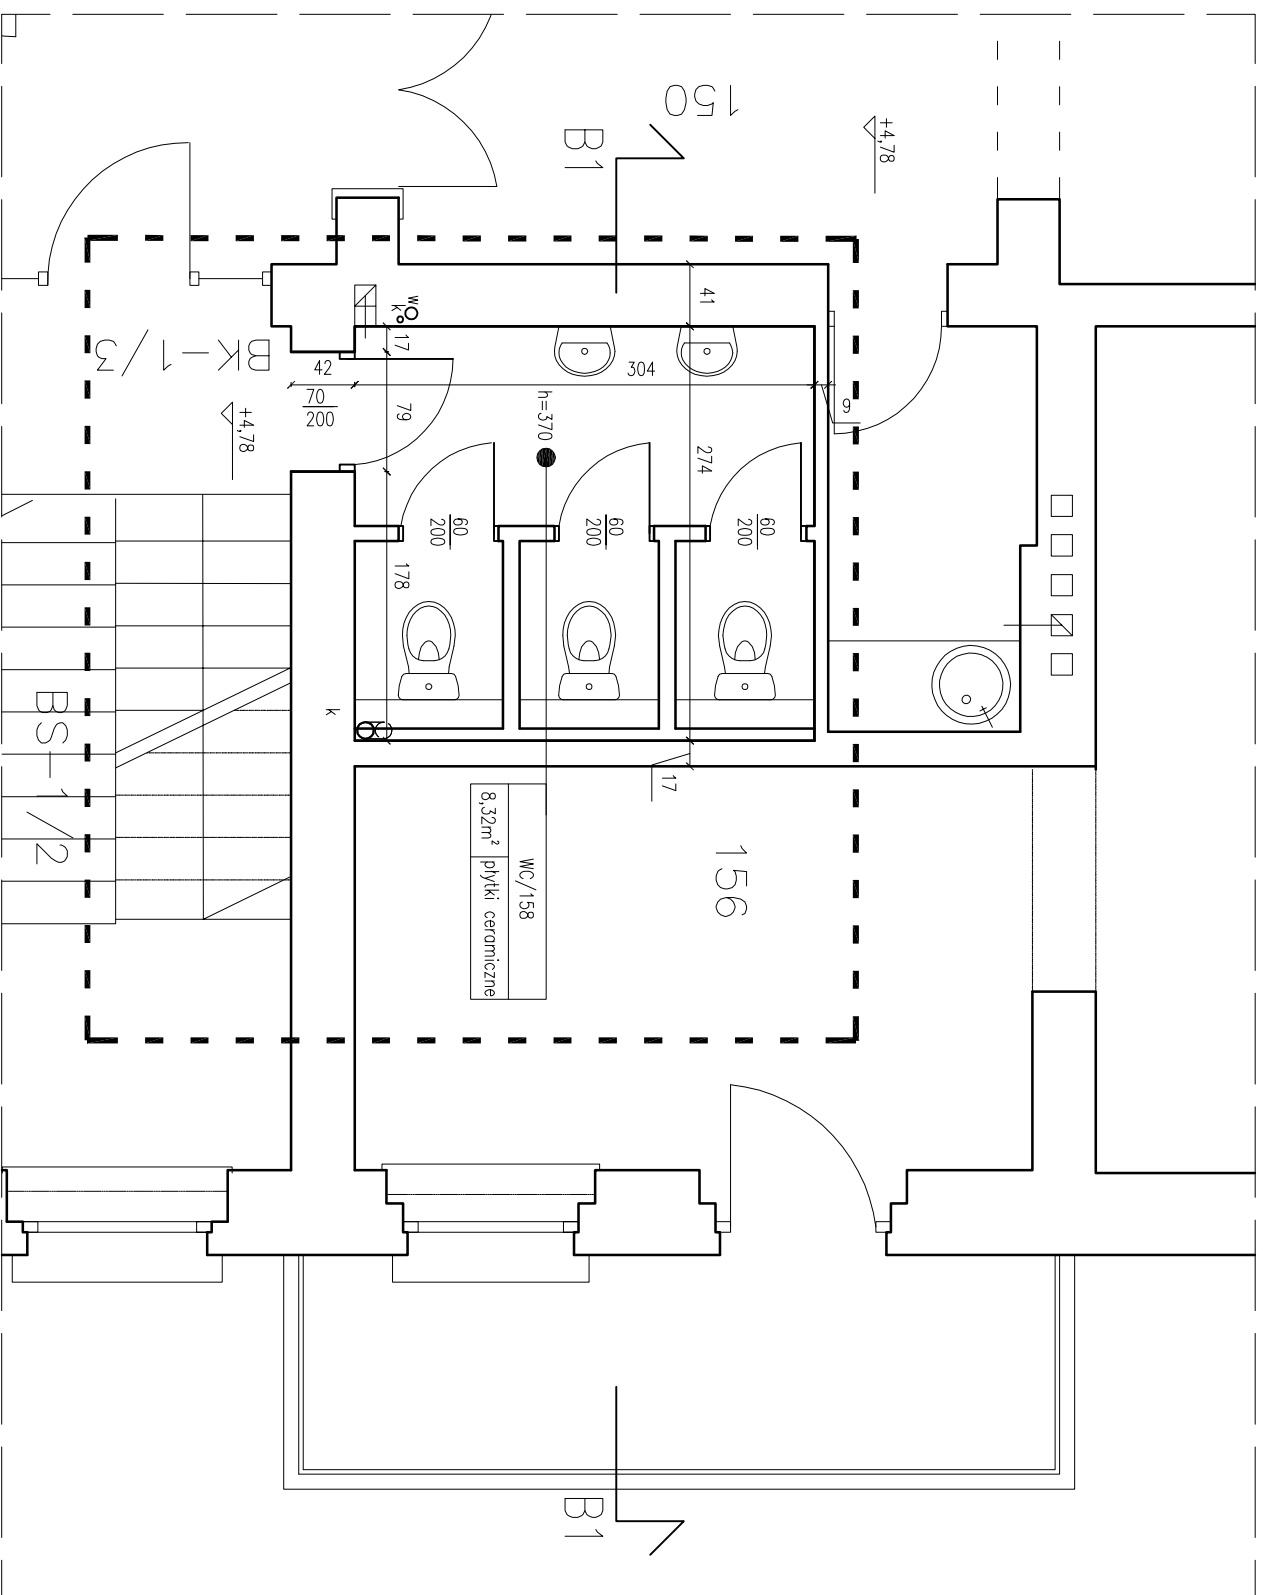


ORIENTACJA

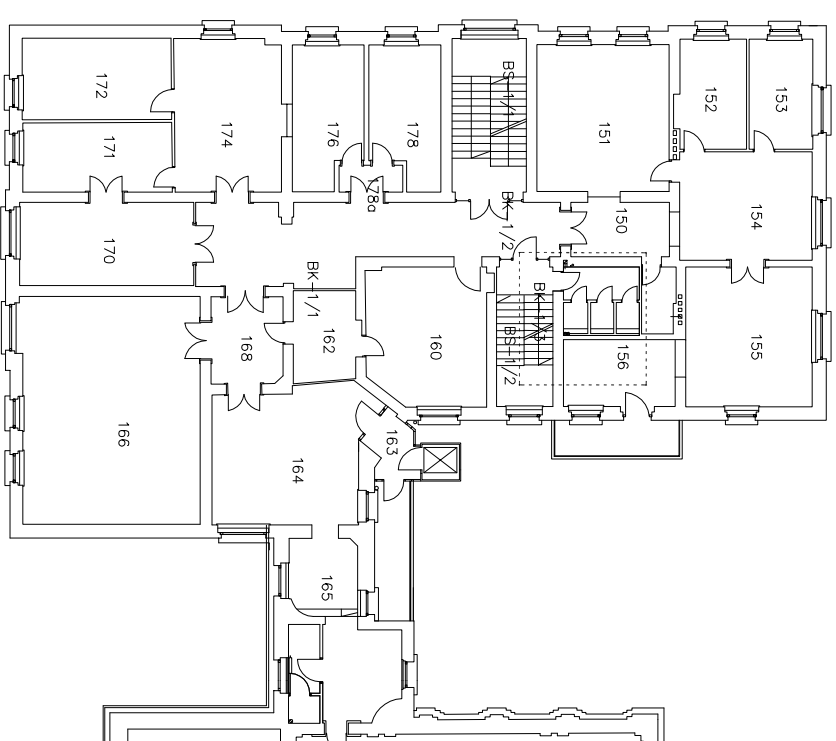

KONTUR

Bogda Matoga
ul. Architektów 158b
44 - 151 Gliwice

TEMAT OPRAWOWANIA

ADAPTACJA POMIESZCZEŃ STAROSTWA - PRZEBUDOWA I REMONT POMIESZCZEŃ
SANITARNYCH BUDYŃKÓW "A" I "B" STAROSTWA POWIATOWEGO W GLIWICACH

PROJEKTOWAL

mgr inż. arch. BOGDA MATOGA upr.nr 486/01

TREŚĆ RYSUNKU

BRANŽA: A

DATA: 04/13

FAZA

BRANŽA:	A	DATA:	04/2016	FAZA:	PBM
---------	---	-------	---------	-------	-----

SKALA:	1:50
--------	------

NR RYSUNKU

3/17