



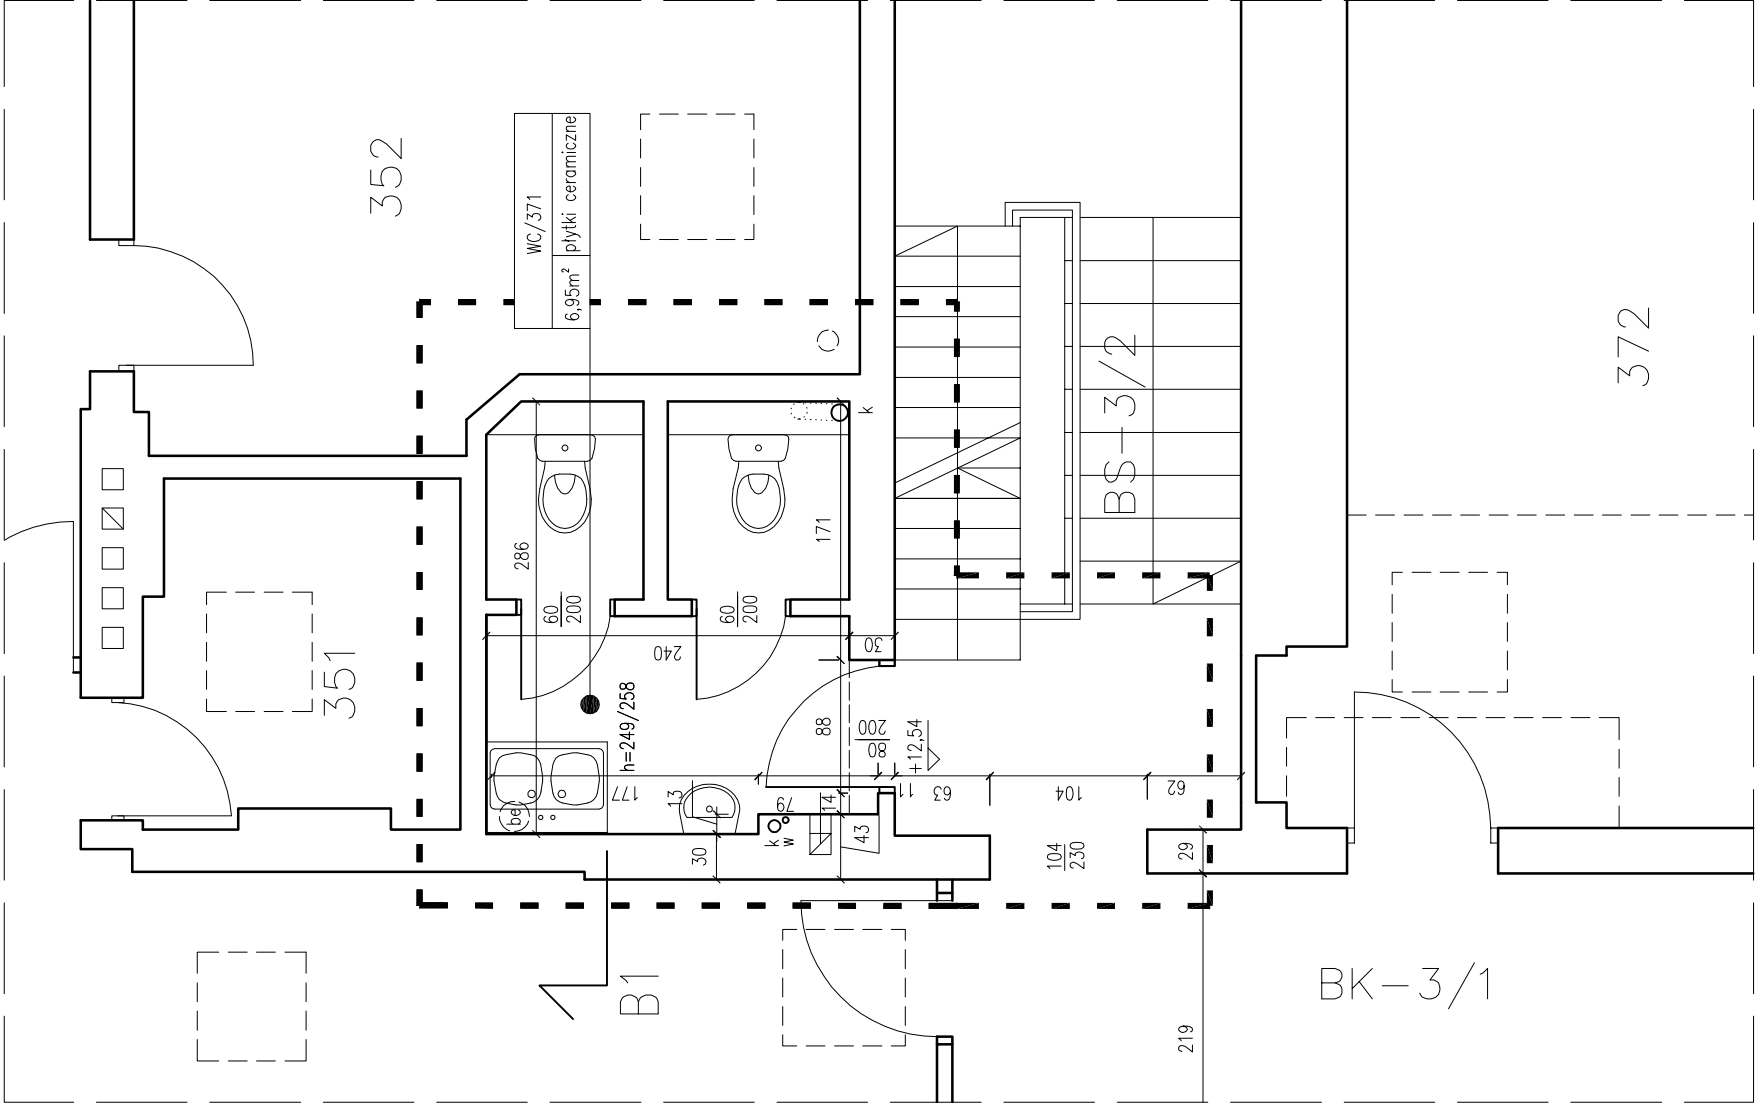

ORIENTACJA

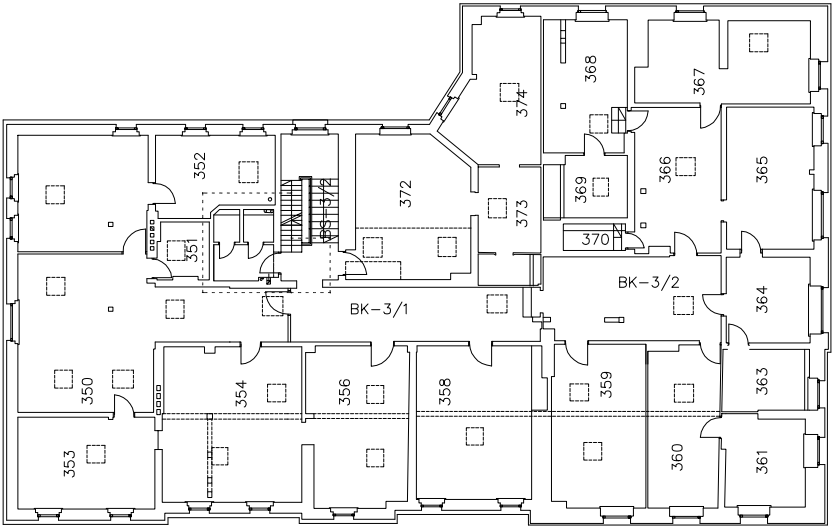

KONTUR
Bogda Matoga
ul. Archlektów 158 b
44 - 151 Gliwice

TEMAT OPRACOWANIA: ADAPTACJA POMIESZCZEŃ STAROSTWA - PRZEBUDOWA I REMONT POMIESZCZEŃ SANITARNYCH BUDYNKÓW "A" I "B" STAROSTWA POWIATOWEGO W GLIWICACH			
PROJEKTOWAŁ: mgr inż. arch. BOGDA MATOGA upr.nr 486/01		TRESC RYSUNKU: RZUT III PIĘTRA - STAN ISTNIEJĄCY	
BRANŻA: A		DATA: 04/2016	FAZA: PBW
		SKALA: 1:50	