



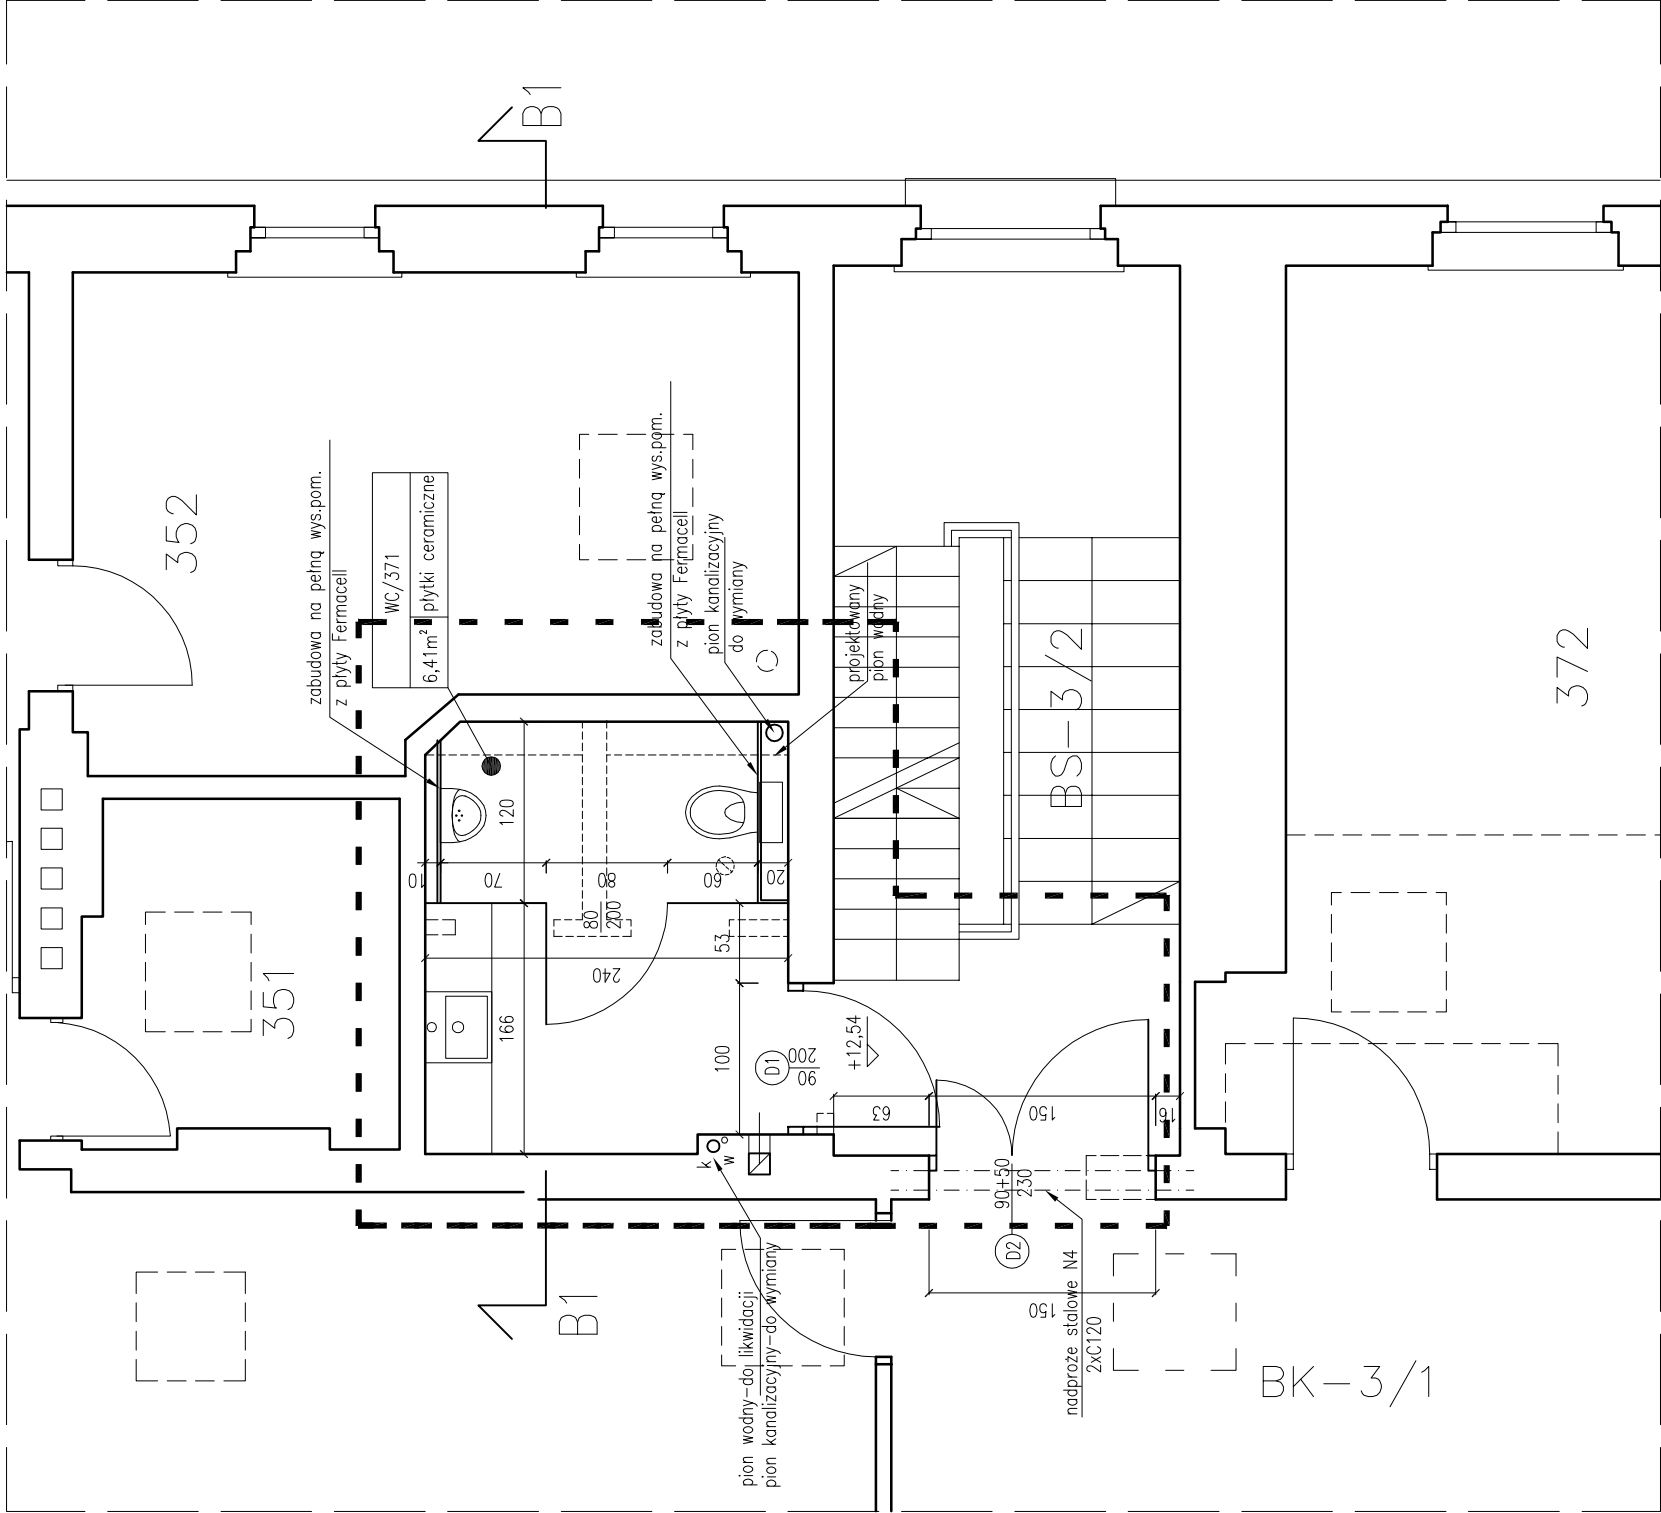

ORIENTACJA

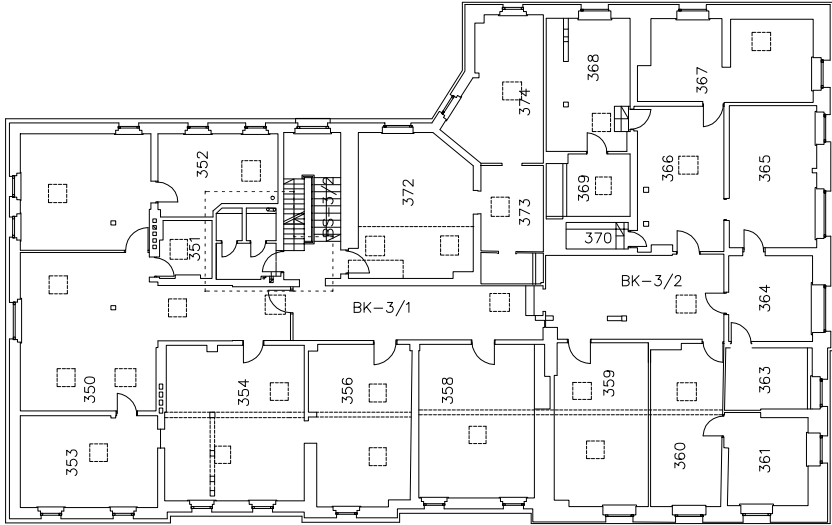

KONTUR
Bogda Matoga
ul. Architektów 158b
44 - 151 Gliwice

TEMAT OPRACOWANIA: ADAPTACJA POMIESZCZEN STAROSTWA - PRZEBUDOWA I REMONT POMIESZCZEN			
SANITARNYCH BUDYNKÓW "A" I "B" STAROSTWA POWIATOWEGO W GŁIWICACH			
PROJEKTOWAŁ:	TREŚĆ RYSUNKU: BUDYNEK "B"		
mgr inż. arch. BOGDA MATOGA	upr.nr 486/01	RZUT III PIĘTRA	
BRANŻA:	A	DATA:	04/2016
SKALA:	PBW	FAZA:	PBW
		1:50	