


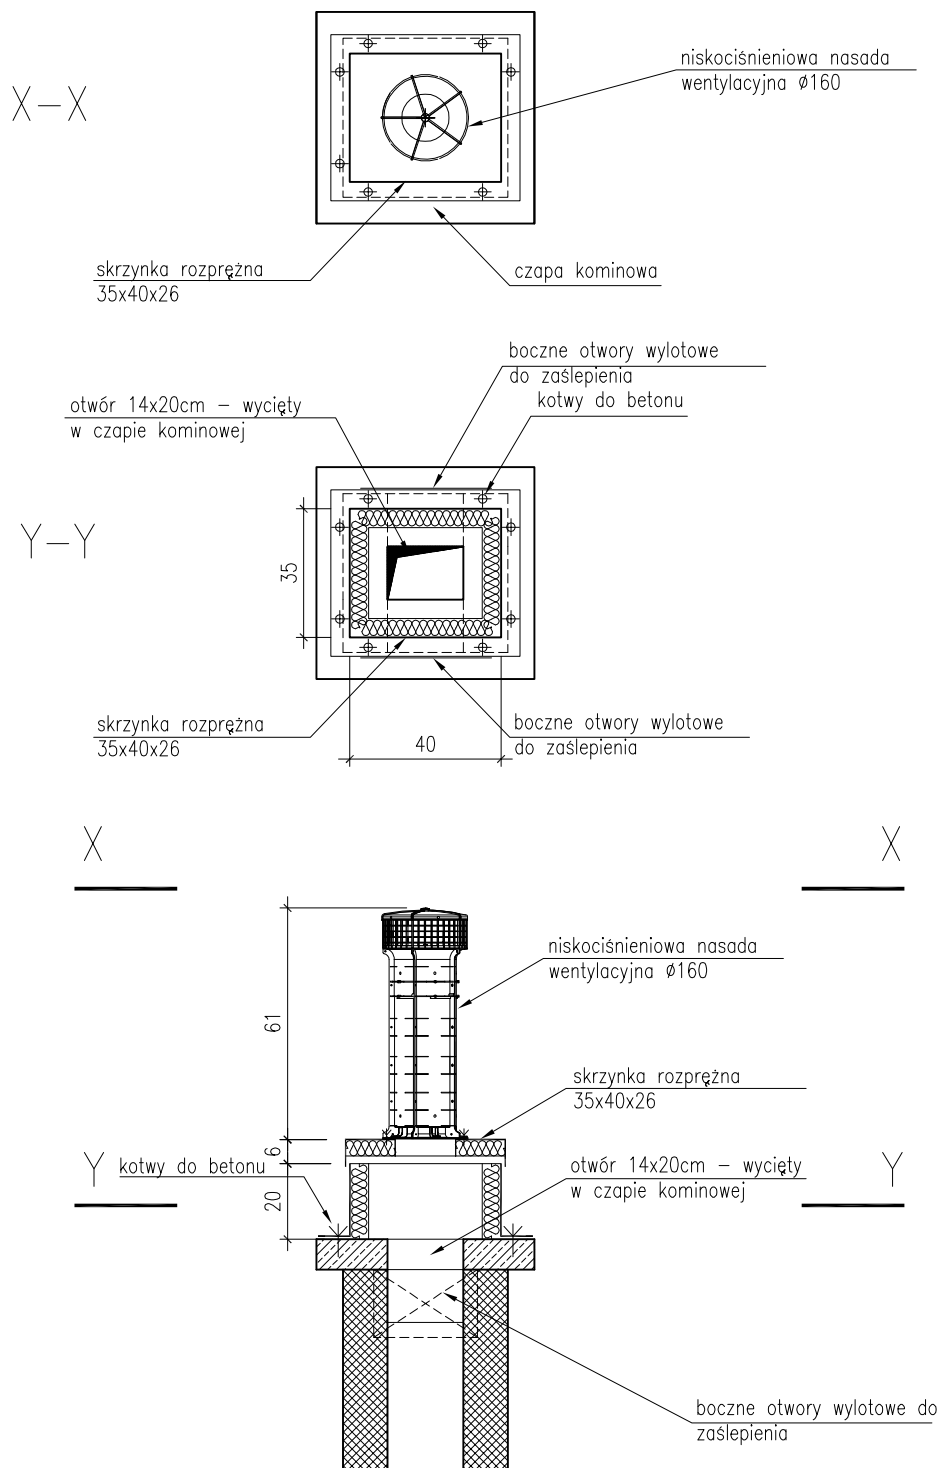

Skrzynia montowana jest na czapie komina wentylacyjnego. Skrzynia jest wykonana z blachy ocynkowanej gr.0.55mm. Kształt dolnej powierzchni skrzynki rozprężnej powinien umożliwić szczelne zamocowanie do czapy komina. kołnierz skrzyni uszczelnić pianą montażową, i przytwierdzić do czapy kominowej kotwami do betonu. W górnej części skrzynki należy przewidzieć otwór umożliwiający podłączenie nasady wentylacyjnej. Górna powierzchnia skrzyni powinna być otwierana umożliwiając dostęp do kanałów wentylacyjnych. Aereco zaleca stosowanie pokryw uchylnych z ograniczeniem kąta otwarcia łańcuchem. Skrzynie powinny być szczelnie zamykane i blokowane w pozycji zamkniętej klamrami. W pokrywie górnej należy stosować nitonakrętki do montażu nasady VBP. Skrzynia rozprężna musi zostać zaizolowana od wewnątrz termicznie i akustycznie wełną mineralną pokrytą welonem o grubości 50mm.

KONTUR

Bogda Matoga
ul. Architektów 158 b
44 - 151 Gliwice

TEMAT OPRACOWANIA: ADAPTACJA POMIESZCZEŃ STAROSTWA - PRZEBUDOWA I REMONT POMIESZCZEŃ
SANITARNYCH BUDYNKÓW "A" I "B" STAROSTWA POWIATOWEGO W GLIWICACH

PROJEKTOWAŁ:
mgr inż. arch. BOGDA MATOGA upr.nr 486/01

TREŚĆ RYSUNKU: BUDYNEK "B"
SZCZEGÓŁY WYKONAWCZE ark.2

BRANŻA: A DATA: 04/2016 FAZA: PBW SKALA: 1:20

NR RYSUNKU:

16/30