



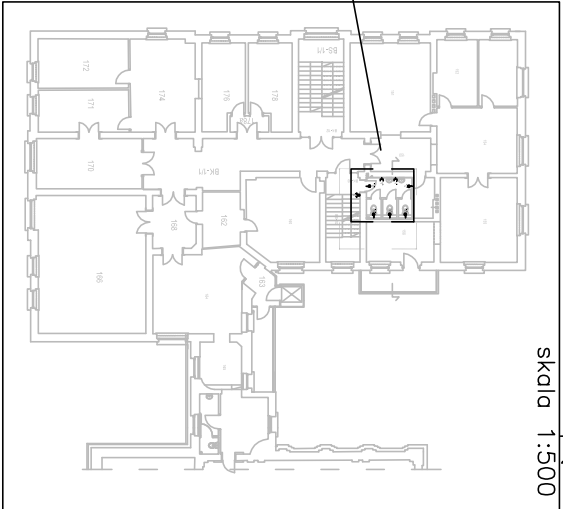

zakres projektu

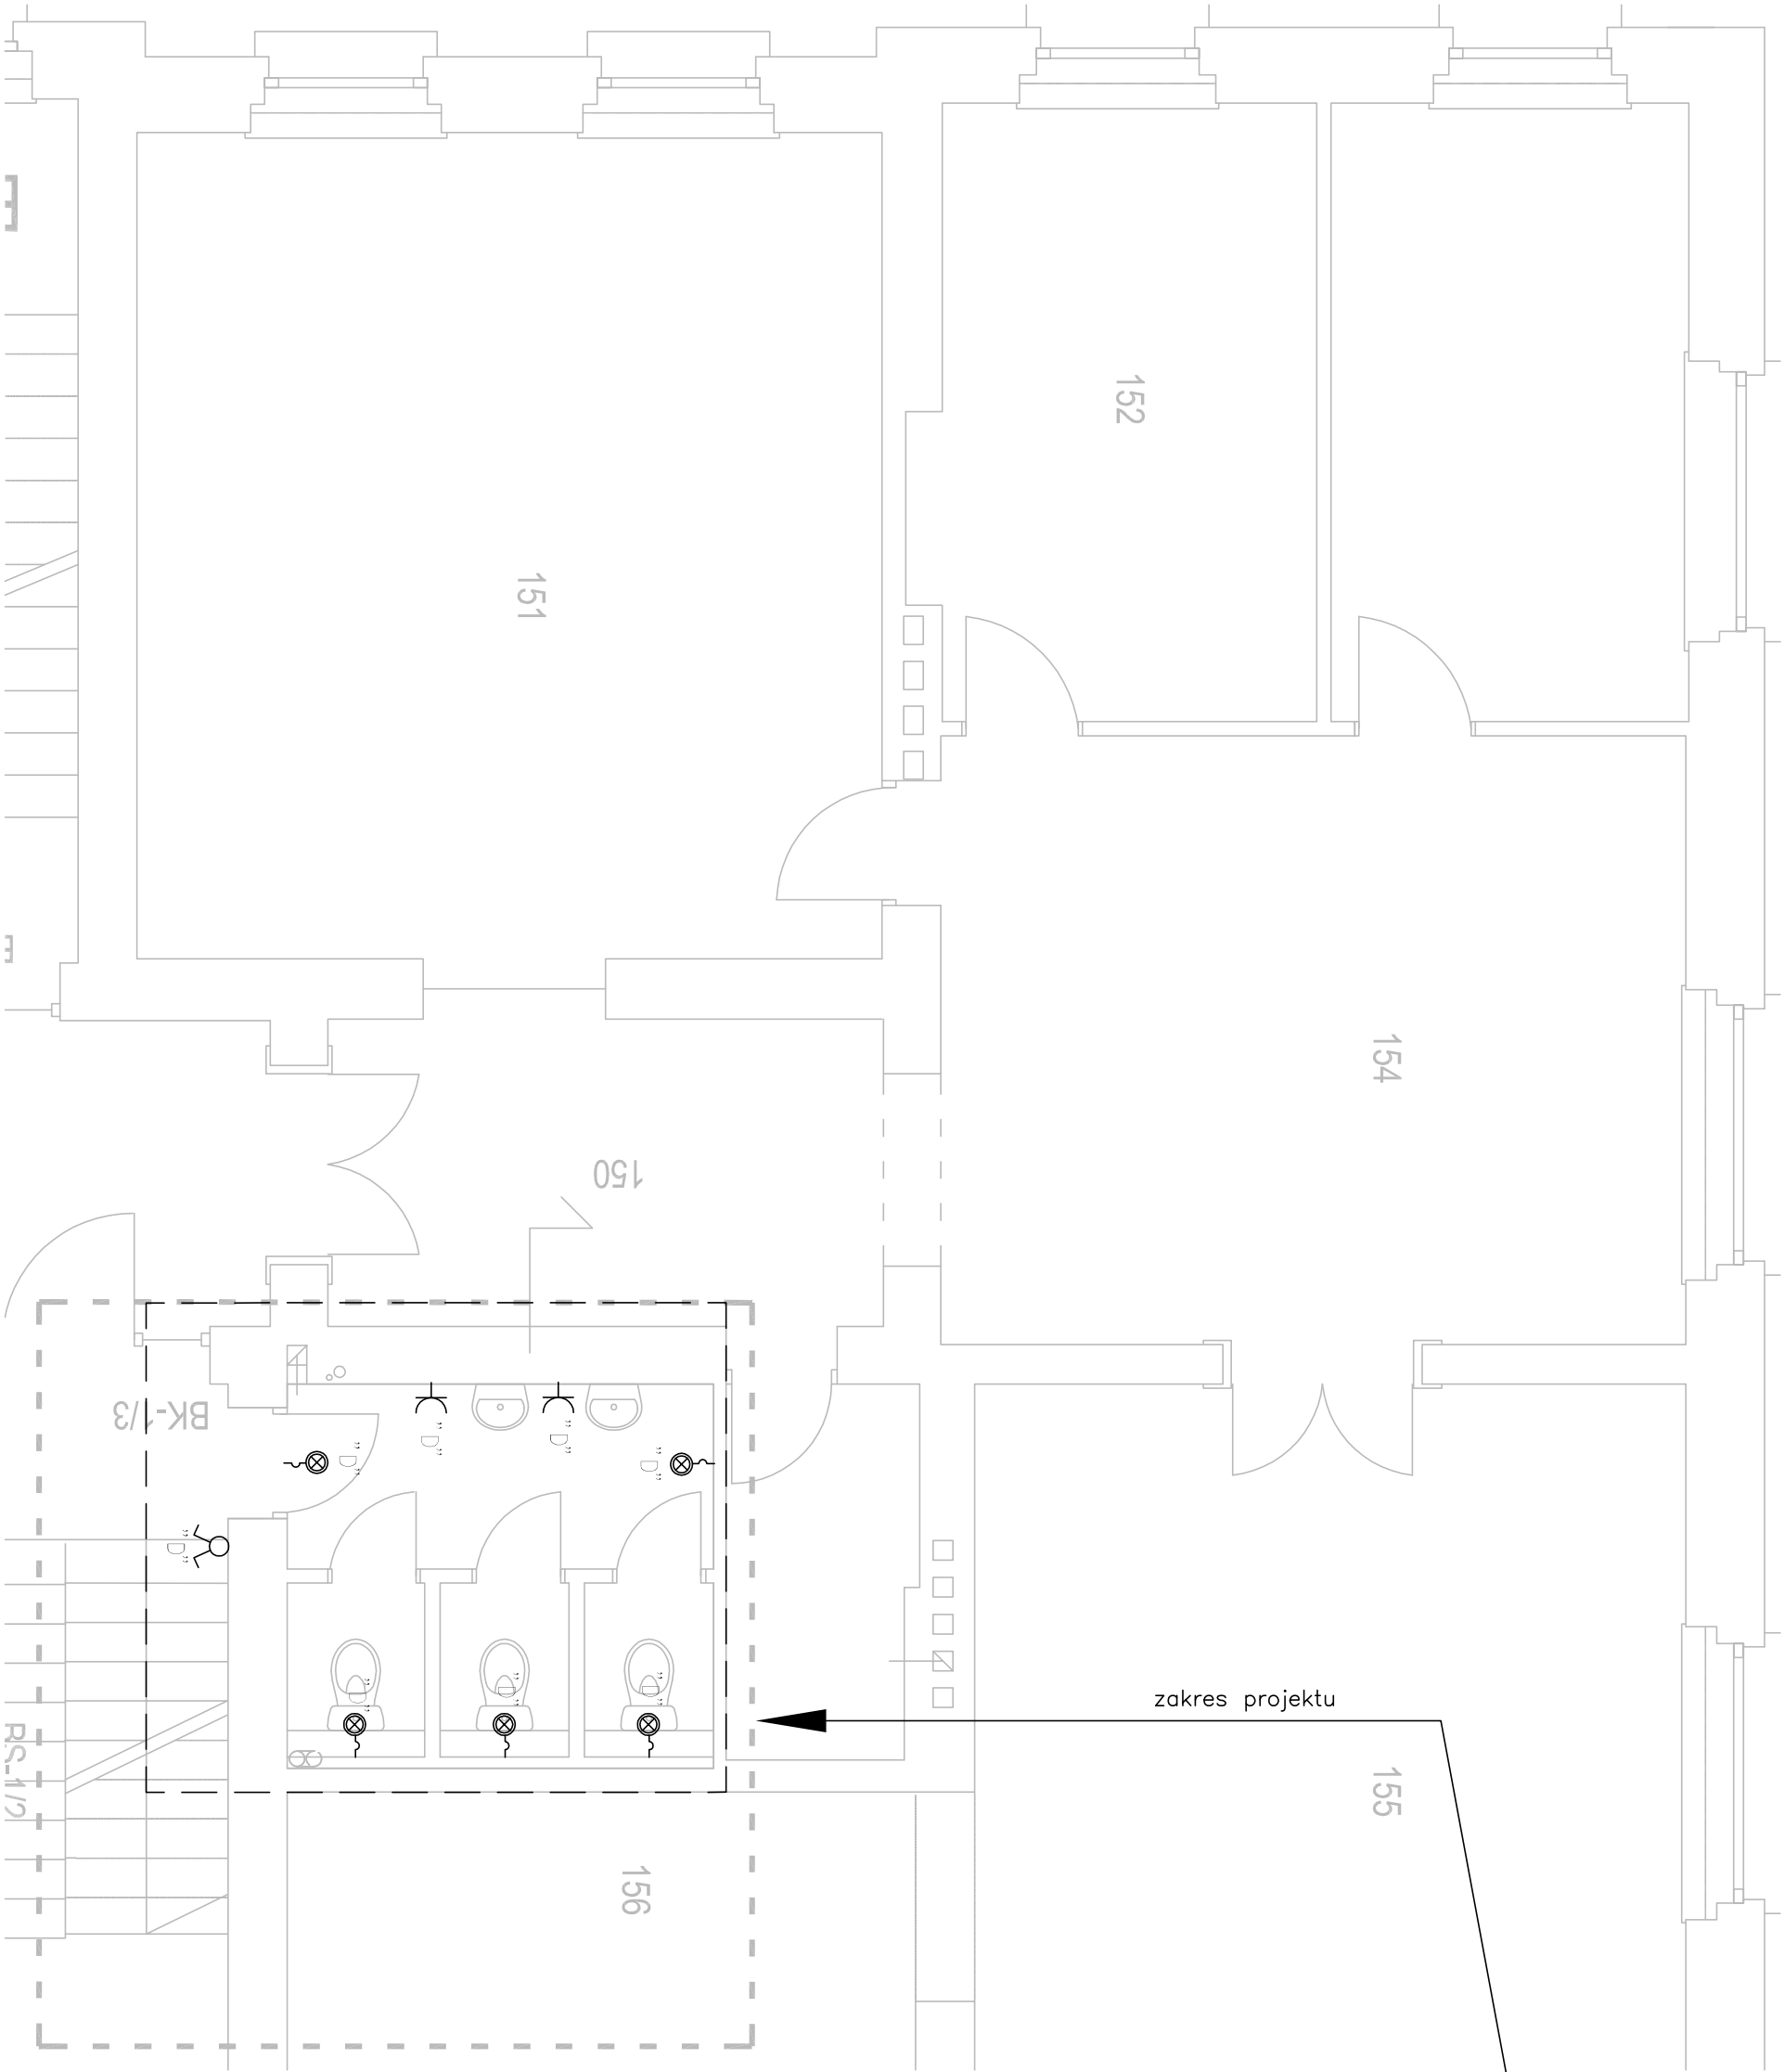

- Oznaczenia :
- ⊖ - Podgrzewacz wody, 230V AC
 - ⌋ - Gniazdo wtyczkowe pojedyncze, p/t
 - ⌋ - łącznik klawiszowy
 - ⌋ - łącznik klawiszowy podwójny
 - ⊗ - Oprawa - np. plafon
 - ⊗ - Oprawa - kinkiet

Elementy do demontażu zaznaczono literą "D"

KONTUR		TEMAT OPRACOWANIA :		ADAPTACJA POMIESZCZEŃ STAROSTWA - PRZEBUDOWA I REMONT POMIESZCZEŃ	
Bogda Małoga ul. Architektów 158b 44 - 151 Gliwice		PROJEKTOWAŁ :		mgr inż. Krzysztof Kosiński	
		upr. proj. nr 147/82		mgr inż. Kamili Komuński	
		TREŚĆ RYSUNKU :		BUDYNEK "B"	
		Rzut I piętra. Inwentaryzacja instalacji elektrycznej. Demontaże		NR RYSUNKU	
		BRUNDA :		E/06	
		DATA :		04/2016	
		Faza :		PBW	
		Skala :		1:100, 1:500	