



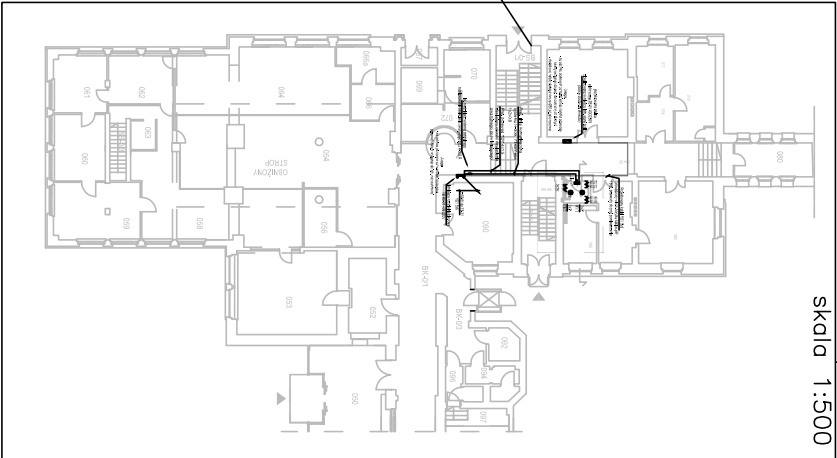

OZNACZENIA:

- Oprawa awaryjna (opłyka road, centrallest, 1h, cienna, natynkowa) (dobiera i dostarcza inwestor)
- Oprawa typu kinkiet z czujką ruchu - montowana przy lustrach (dobiera i dostarcza inwestor)
- Platon wyposażony w czujnik ruchu (dobiera i dostarcza inwestor)
- Gniazdo wyciskowe pojedyncze 2P+Z, p.t. 16A, 230V-AC brygoszczelne IP44 + ramka

zakres projektu

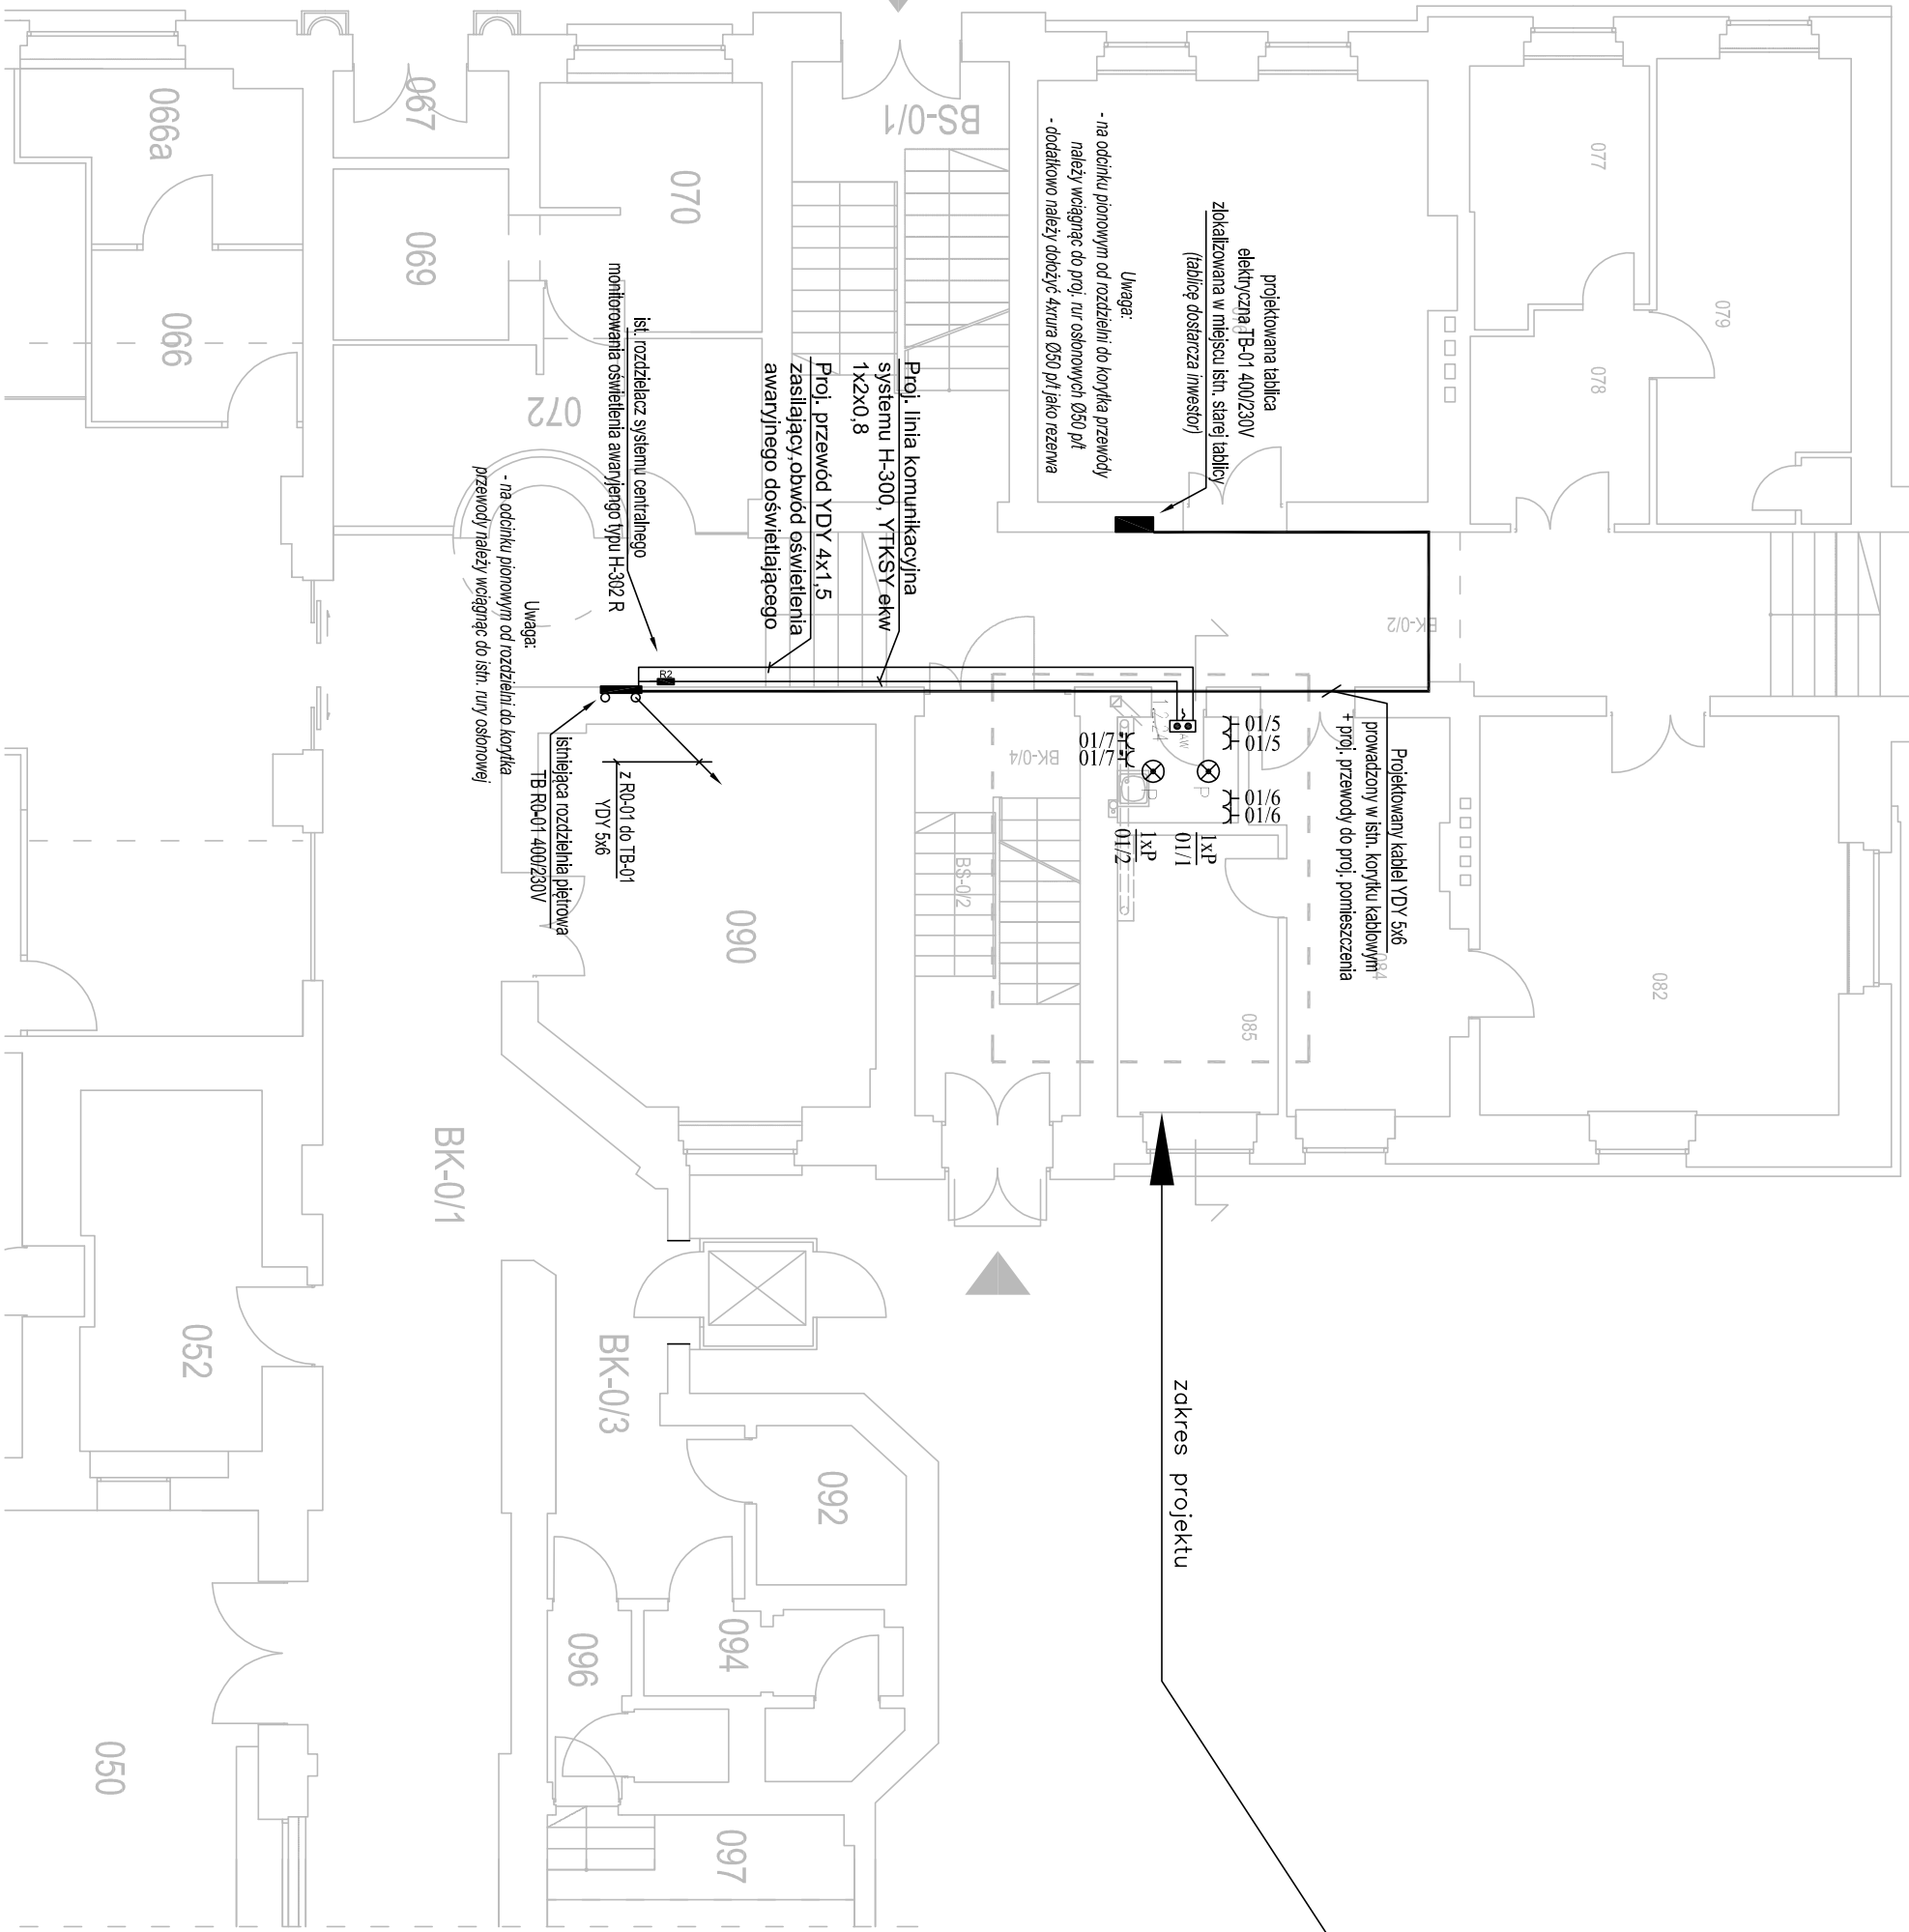

KONTUR
Bogda Małoga
ul. Architektów 158b
44 - 151 Gliwice

TEMAT OPRACOWANIA: ADAPTACJA POMIESZCZEŃ STAROSTWA - PRZEBUDOWA I REMONT POMIESZCZEŃ
PROJEKTOWAŁ: mgr inż. Krzysztof Kolonko
upr. proj. nr 147/82
mgr inż. Kamil Komuński

BRANŻA: E DATA: 04/2016 FZAZ: PBW SKALA: 1:100, 1:500

NR. RYSUNKU: E/09