



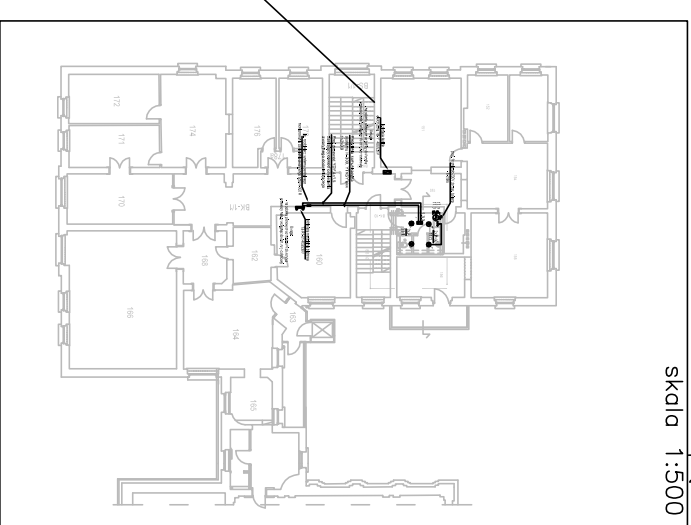

zakres projektu

OZNACZENIA:

- Łącznik światła świecnikowy 10A 230V
- Oprawa awaryjna (opłyka road, centraliesi, 1h, ciemna, natynkowa)
- (dobiera i dostarcza inwestor)
- Oprawa typu kinkiet z czujką ruchu - montowana przy lustkach
- (dobiera i dostarcza inwestor)
- Pielon wyposażony w czujnik ruchu
- (dobiera i dostarcza inwestor)
- Gniazdo wtyczkowe pojedyncze 2P+Z, 16A, 16A, 230V/AC
- byrgoszczelnie IP44 + ramka

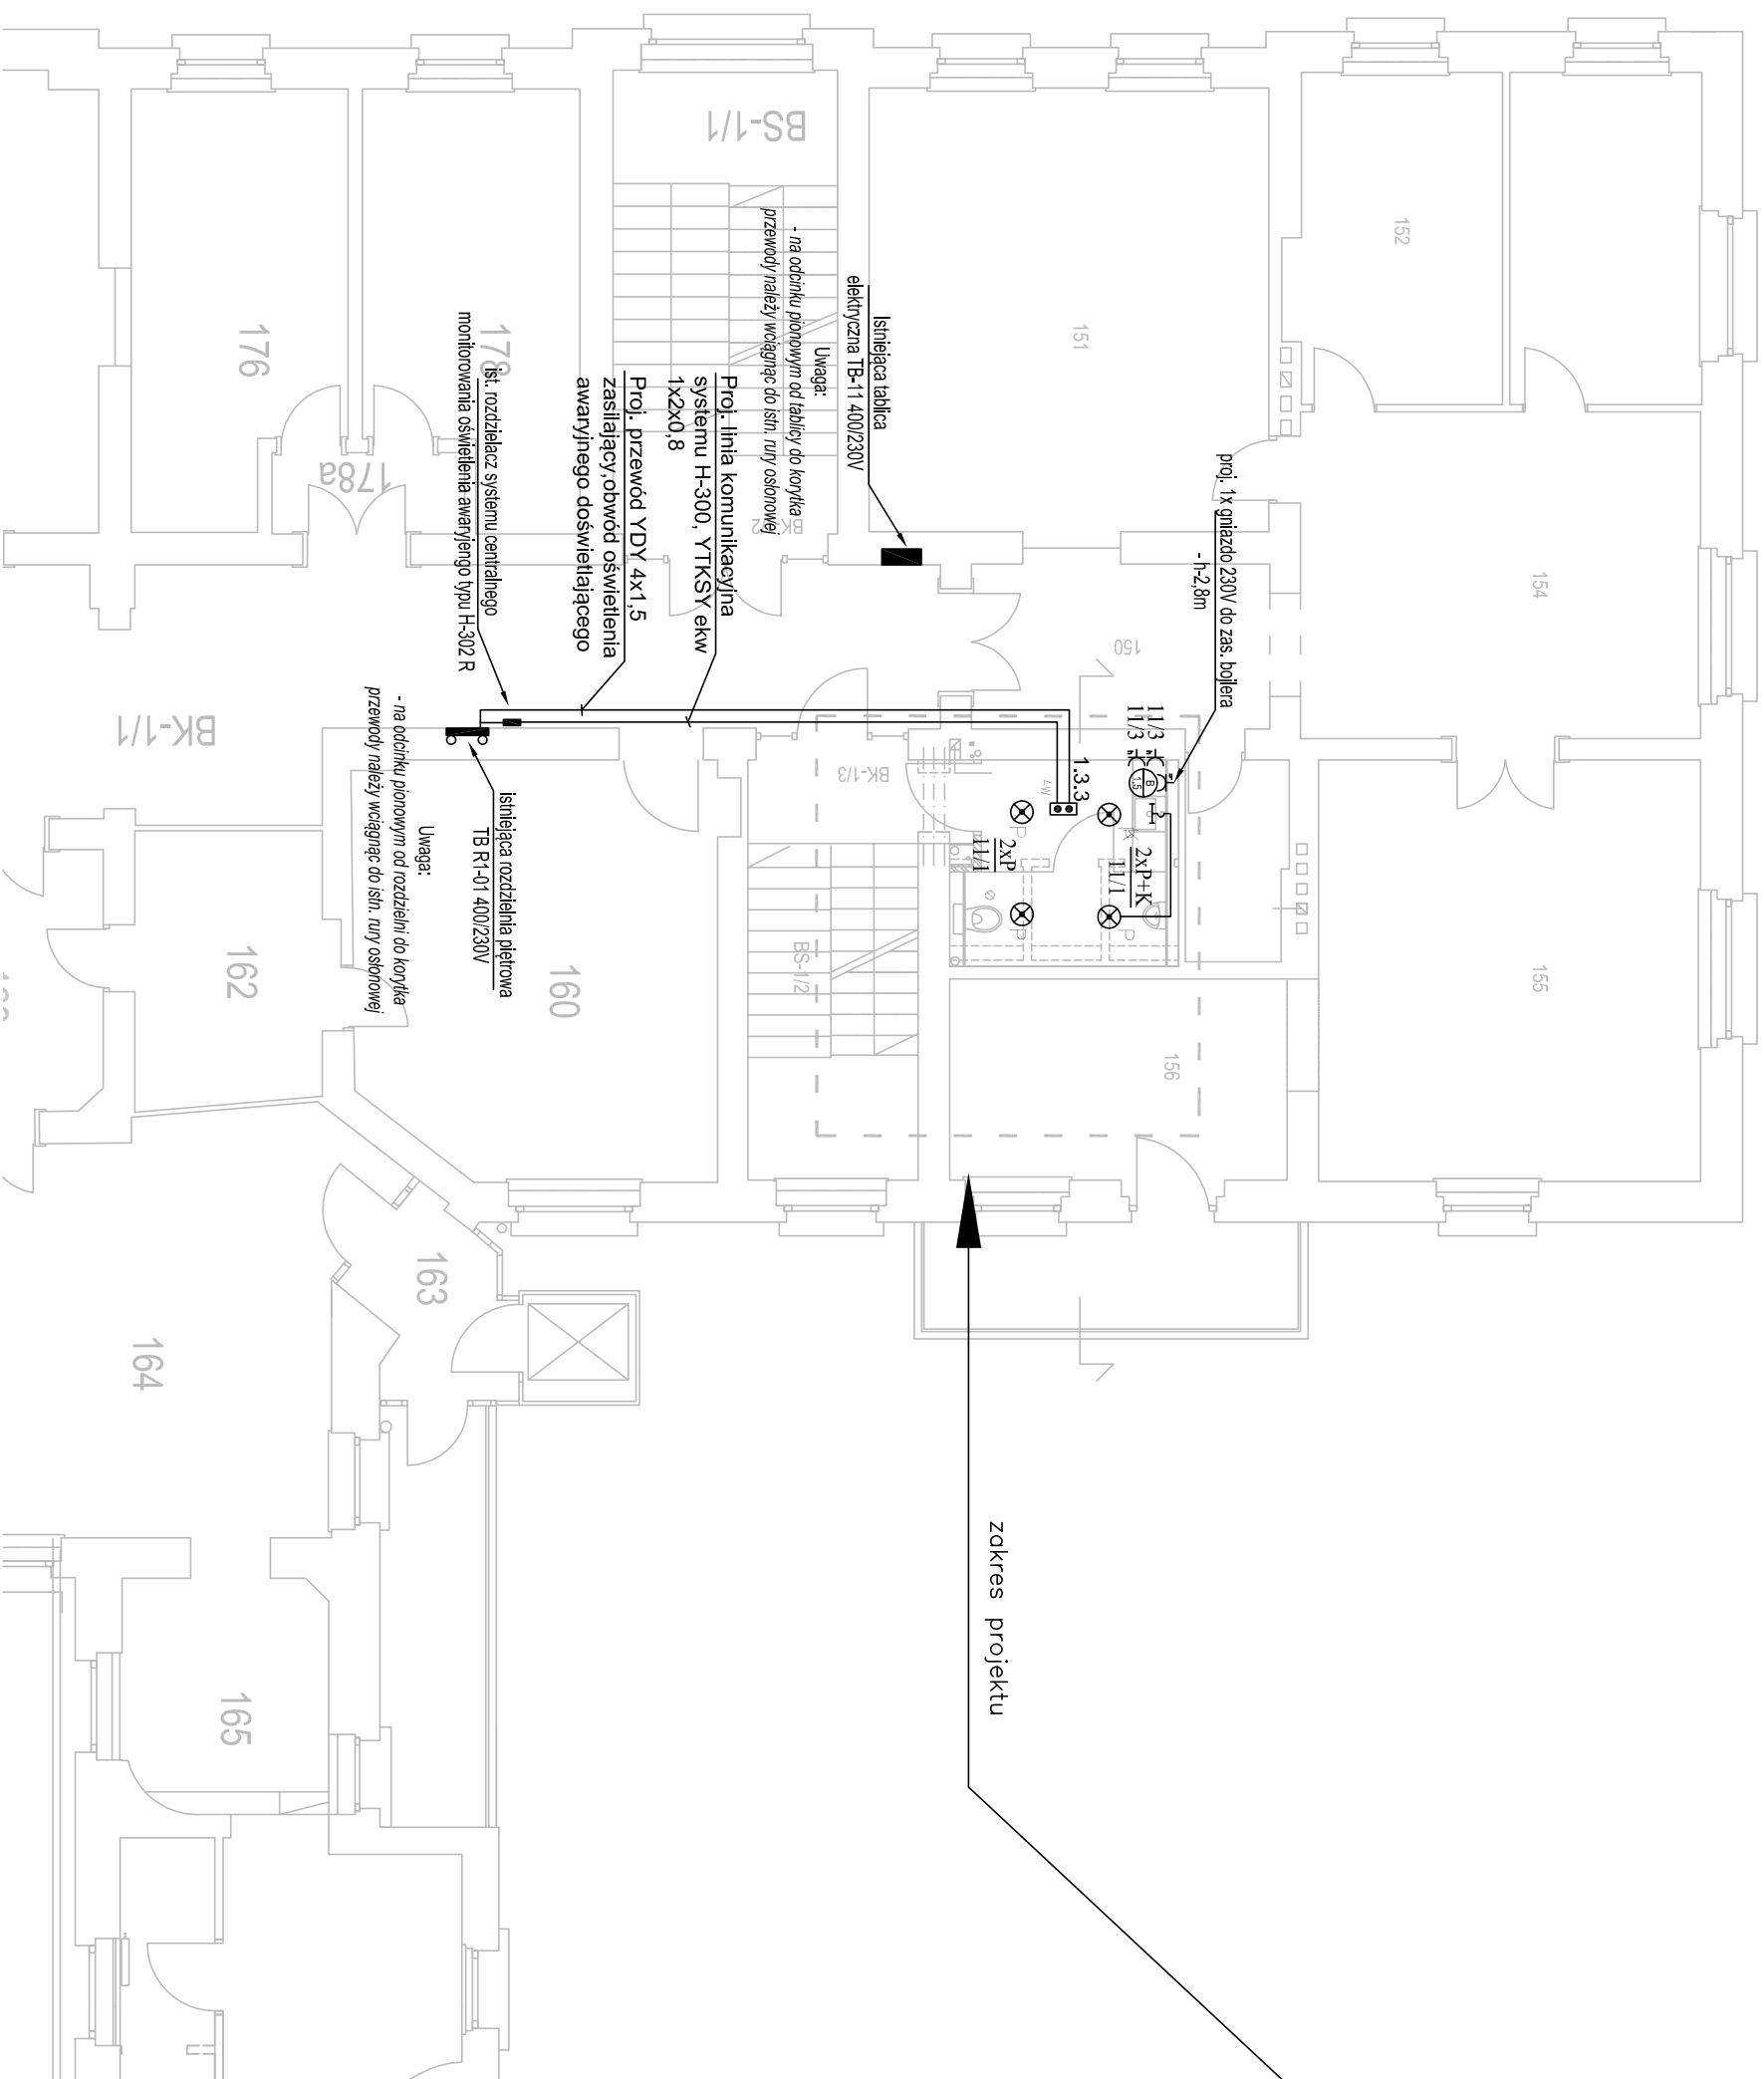

KONTUR

Bogda Matoga
ul. Architektów 158b
44 - 151 Gliwice

TEMAT OPRACOWANIA	
-------------------	--

ADAPTACJA POMIESZCZEŃ STAROSTWA - PRZEBUDOWA I REMONT POMIESZCZEŃ
SANITARNYCH BUDYNKÓW "A" I "B" STAROSTWA POWIATOWEGO W GŁIWICACH

PROJEKTOWAŁ: mgr inż. Krzysztof Kolonka

mgr inż. Kamil Komuński

TREŚĆ RYSUNKU:
BUDYNEK "B"

Plan instalacji i zastawia	główny wyekowy i s
BRANŻA: E	DATA: 04/2016

DATA

FAZA

DBI

W	SKAL
---	------

E/10