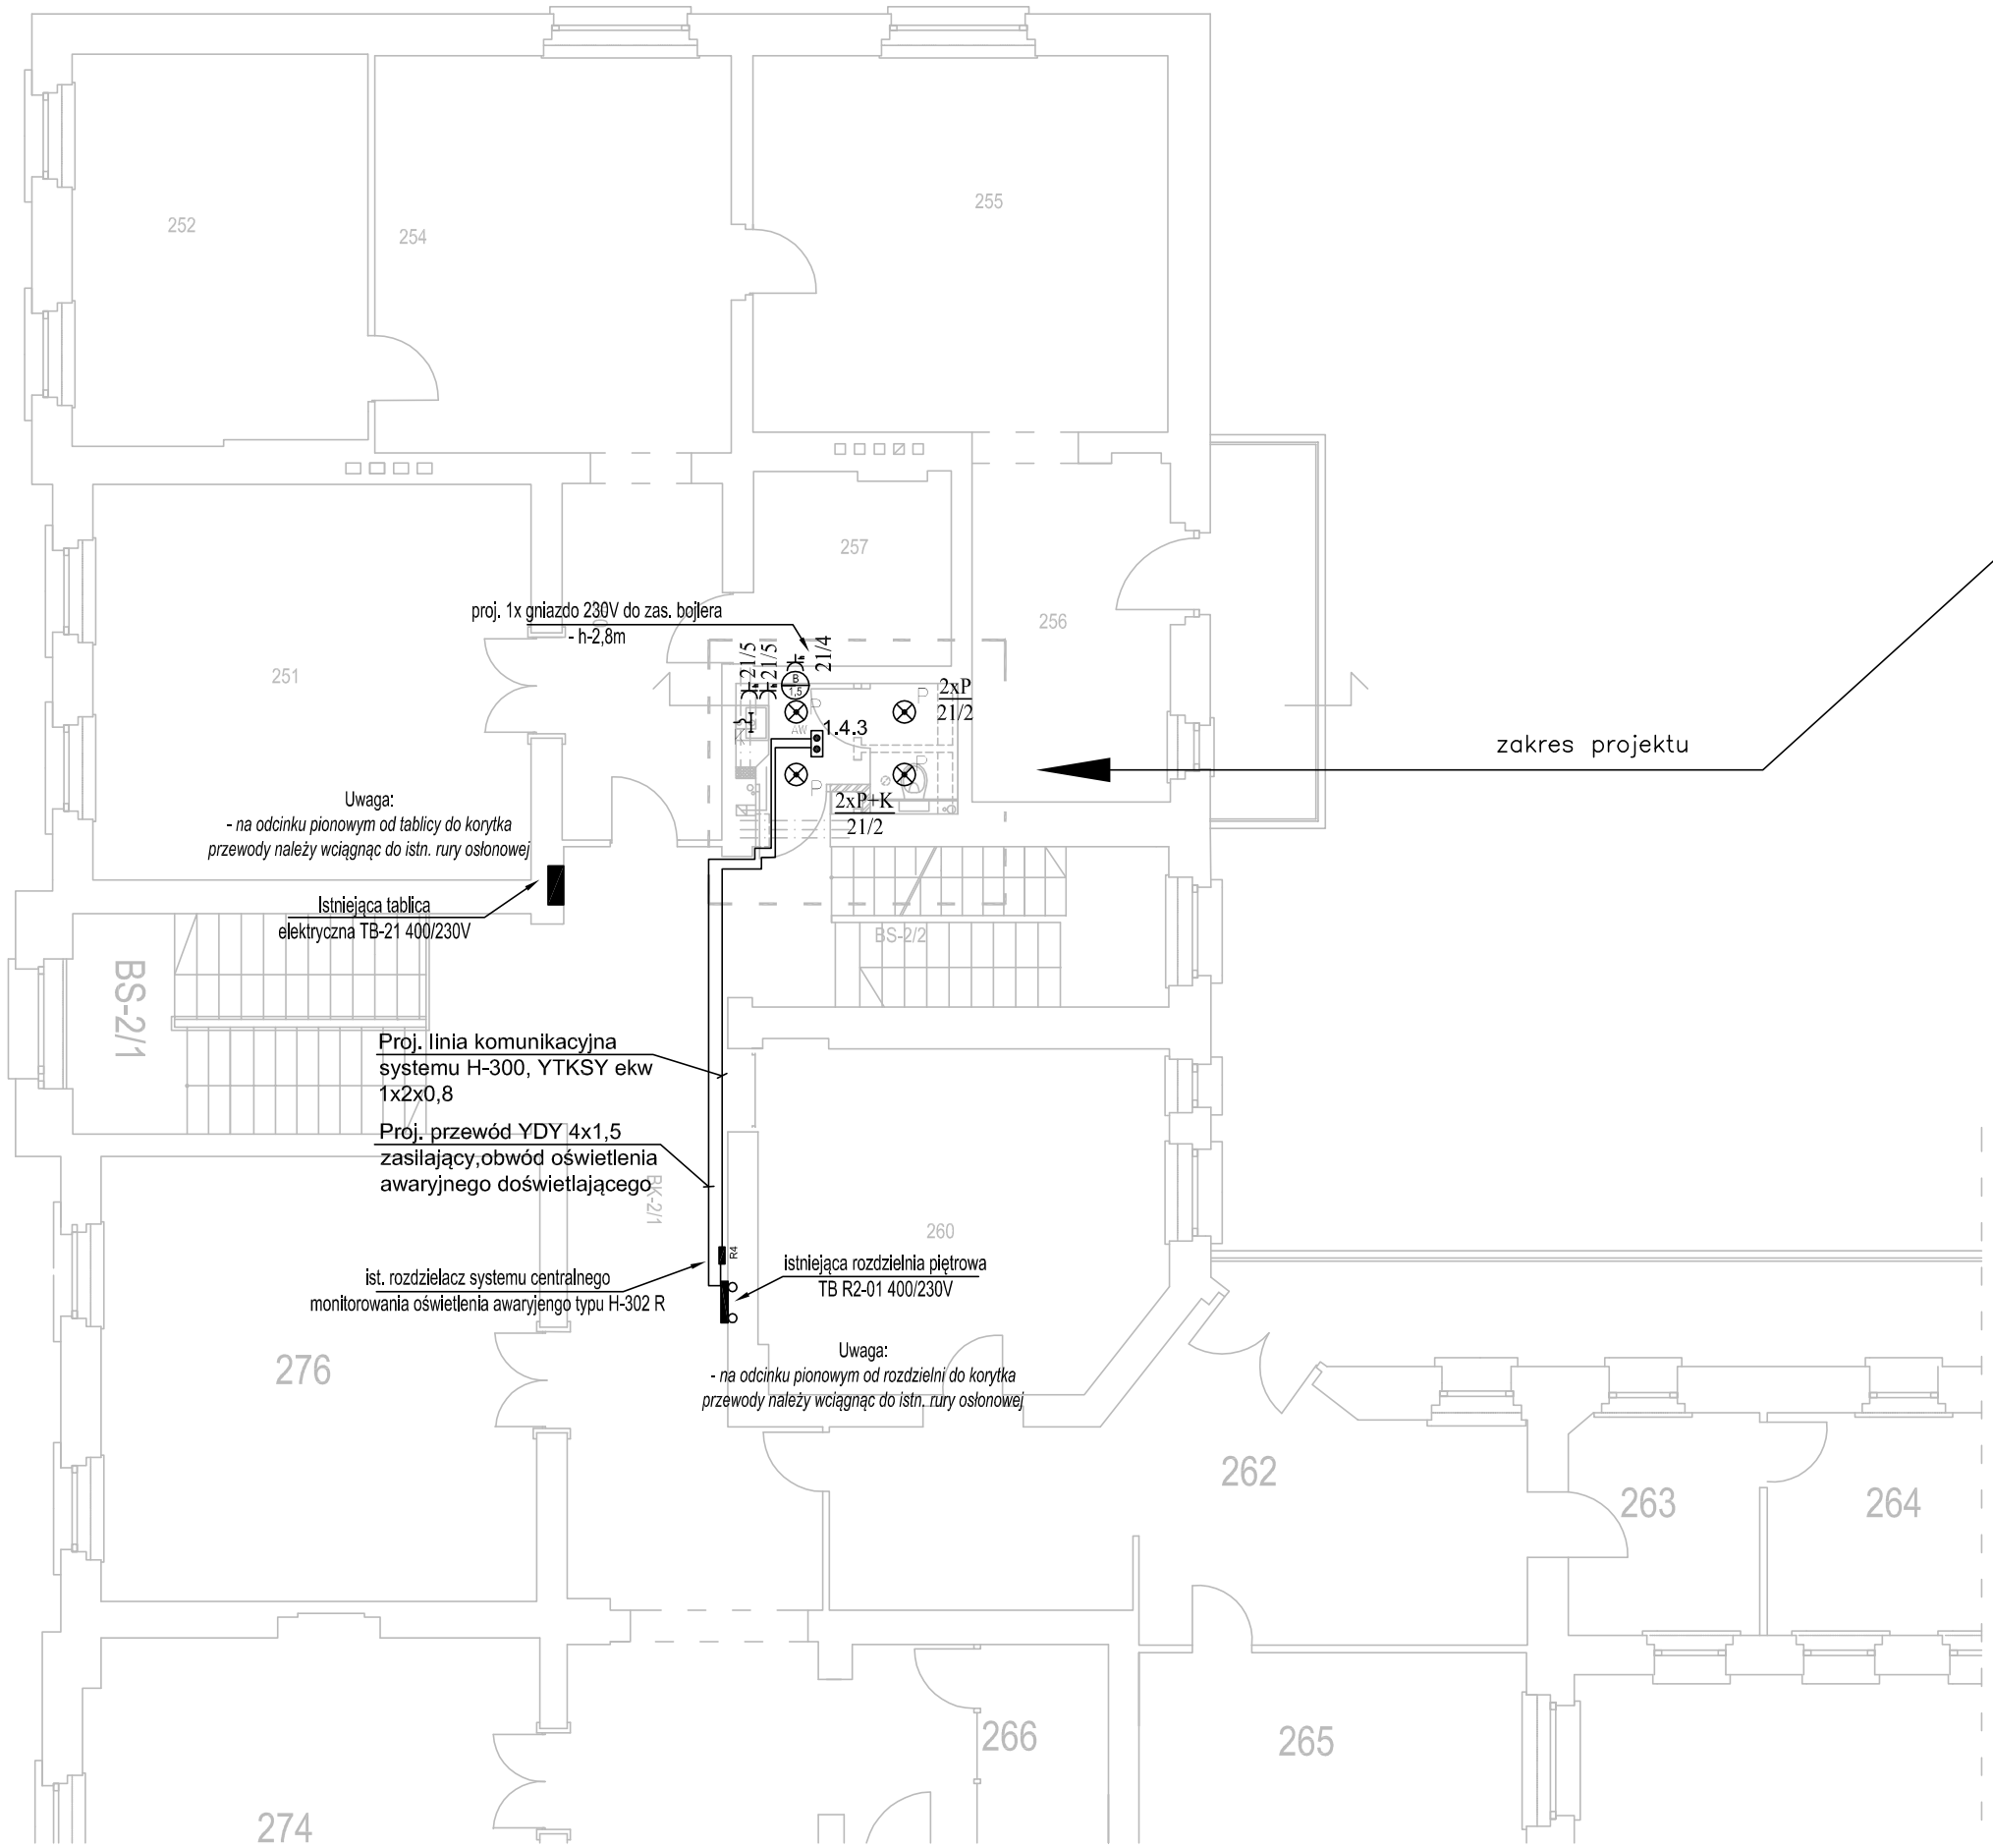

zakres projektu

rzut II piętra
skala 1:500

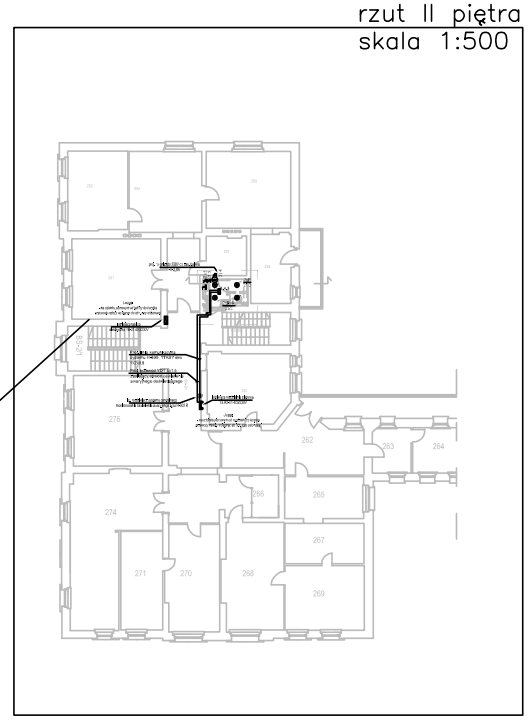

OZNACZENIA:

- Łącznik światła świecznikowy 10A 230V
- AW - Oprawa awaryjna (optyka road, centraltest, 1h, ciemna, natynkowa) *(dobiera i dostarcza inwestor)*
- K - Oprawa typu kinkiet z czujką ruchu - montowana przy lustarch *(dobiera i dostarcza inwestor)*
- F - Plafon wyposażony w czujnik ruchu *(dobiera i dostarcza inwestor)*
- Gniazdo wtyczkowe pojedyńcze 2P+Z, p/t, 16A, 230V:AC bryzgoszczelne IP44 + ramka

KONTUR
Bogda Matoga
ul. Architektów 158 b
44 - 151 Gliwice

TEMAT OPRACOWANIA: ADAPTACJA POMIESZCZEŃ STAROSTWA - PRZEBUDOWA I REMONT POMIESZCZEŃ SANITARNYCH BUDYNKÓW "A" I "B" STAROSTWA POWIATOWEGO W GLIWICACH

PROJEKTOWAŁ: mgr inż. Krzysztof Kolonko
upr. proj. nr 147/82
mgr inż. Kamil Komuński

TREŚĆ RYSUNKU: BUDYNEK "B"
Rzut II piętra. Instalacja oświetlenia podstawowego i awaryjnego
Plan instalacji zasilania gniazd wtyczkowych i siły

BRANŻA: E | DATA: 04/2016 | FAZA: PBW | SKALA: 1:100, 1:500

NR RYSUNKU: E/11