



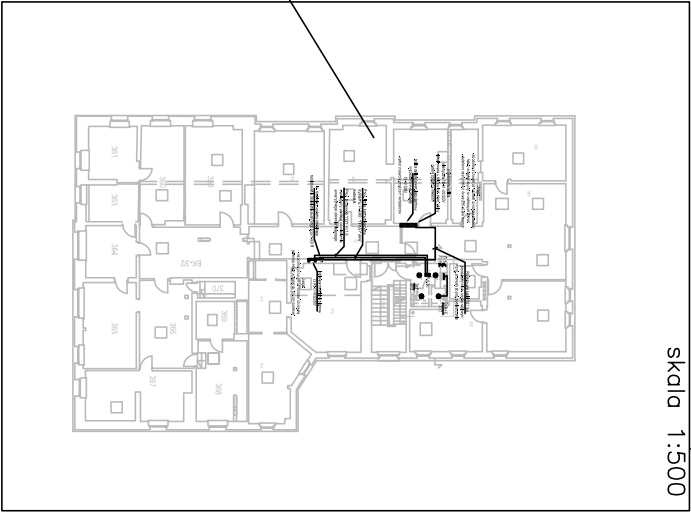

zakres projektu

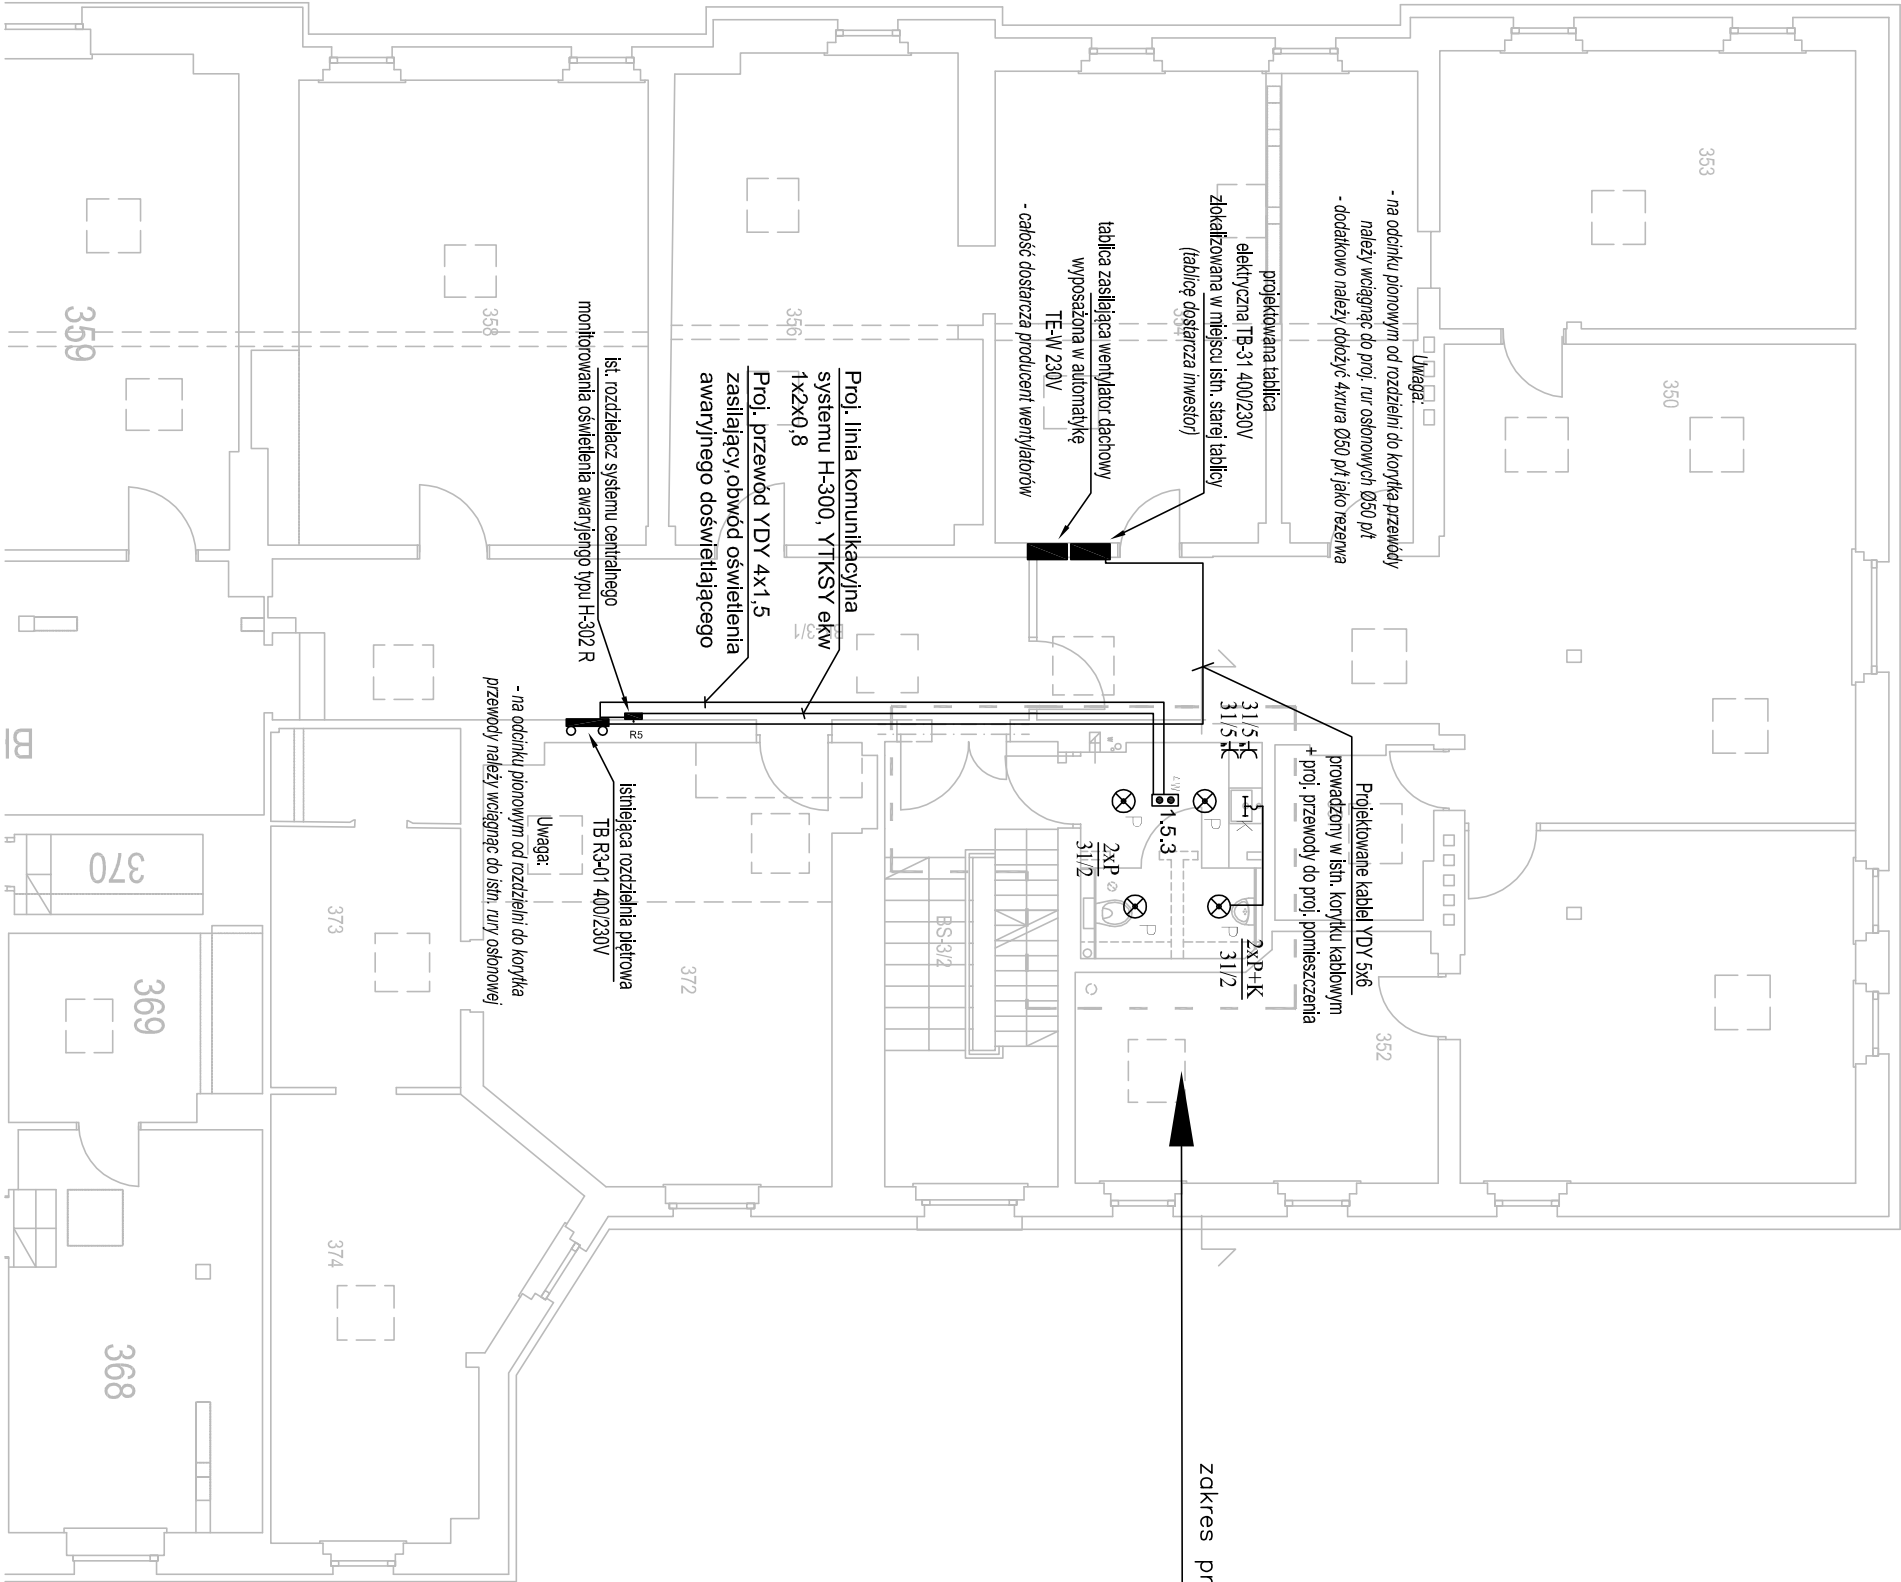

OZNACZENIA:

- Łącznik światła świecznikowy 10A 230V
- Oprawa awaryjna (opłyka road, centraltest, 1h, ciemna, natynkowa) (dobiera i dostarcza inwestor)
- Oprawa typu kinkieli z czujką ruchu - montowana przy lustrach (dobiera i dostarcza inwestor)
- Plafon wyposażony w czujnik ruchu (dobiera i dostarcza inwestor)
- Gniazdo wtyczkowe pojedyncze 2P+Z, p.t., 16A, 230V-AC brygoszczelne IP44 + ramka

KONTUR
Bogda Małoga
ul. Architektów 158b
44 - 151 Gliwice

TEMAT OPRACOWANIA:		ADAPTACJA POMIESZCZEŃ STAROSTWA - PRZEBUDOWA I REMONT POMIESZCZEŃ	
PROJEKTOWAŁ:		SANITARNYCH BUDYŃKÓW "A" I "B" STAROSTWA POWIATOWEGO W GILWICACH	
mgr inż. Krzysztof Kolonko		mgr inż. Kamili Komuński	
mgr. proj., nr 147/82		mgr. proj., nr 147/82	
mgr inż. Kamili Komuński		mgr inż. Kamili Komuński	
Tytuł rysunku:		BUDYŃNIEK "B"	
Rzut III piętra. Instalacja elektryczna podłagowa i wewnętrzna		Rzut III piętra. Instalacja elektryczna podłagowa i wewnętrzna	
Plan instalacji zasilania gniazd wtyczkowych i światła		Plan instalacji zasilania gniazd wtyczkowych i światła	
BRANŻA:		E	
DATA:		04/2016	
Faza:		PBW	
Skala:		1:100, 1:500	
NR. RYSUNKU		E/12	