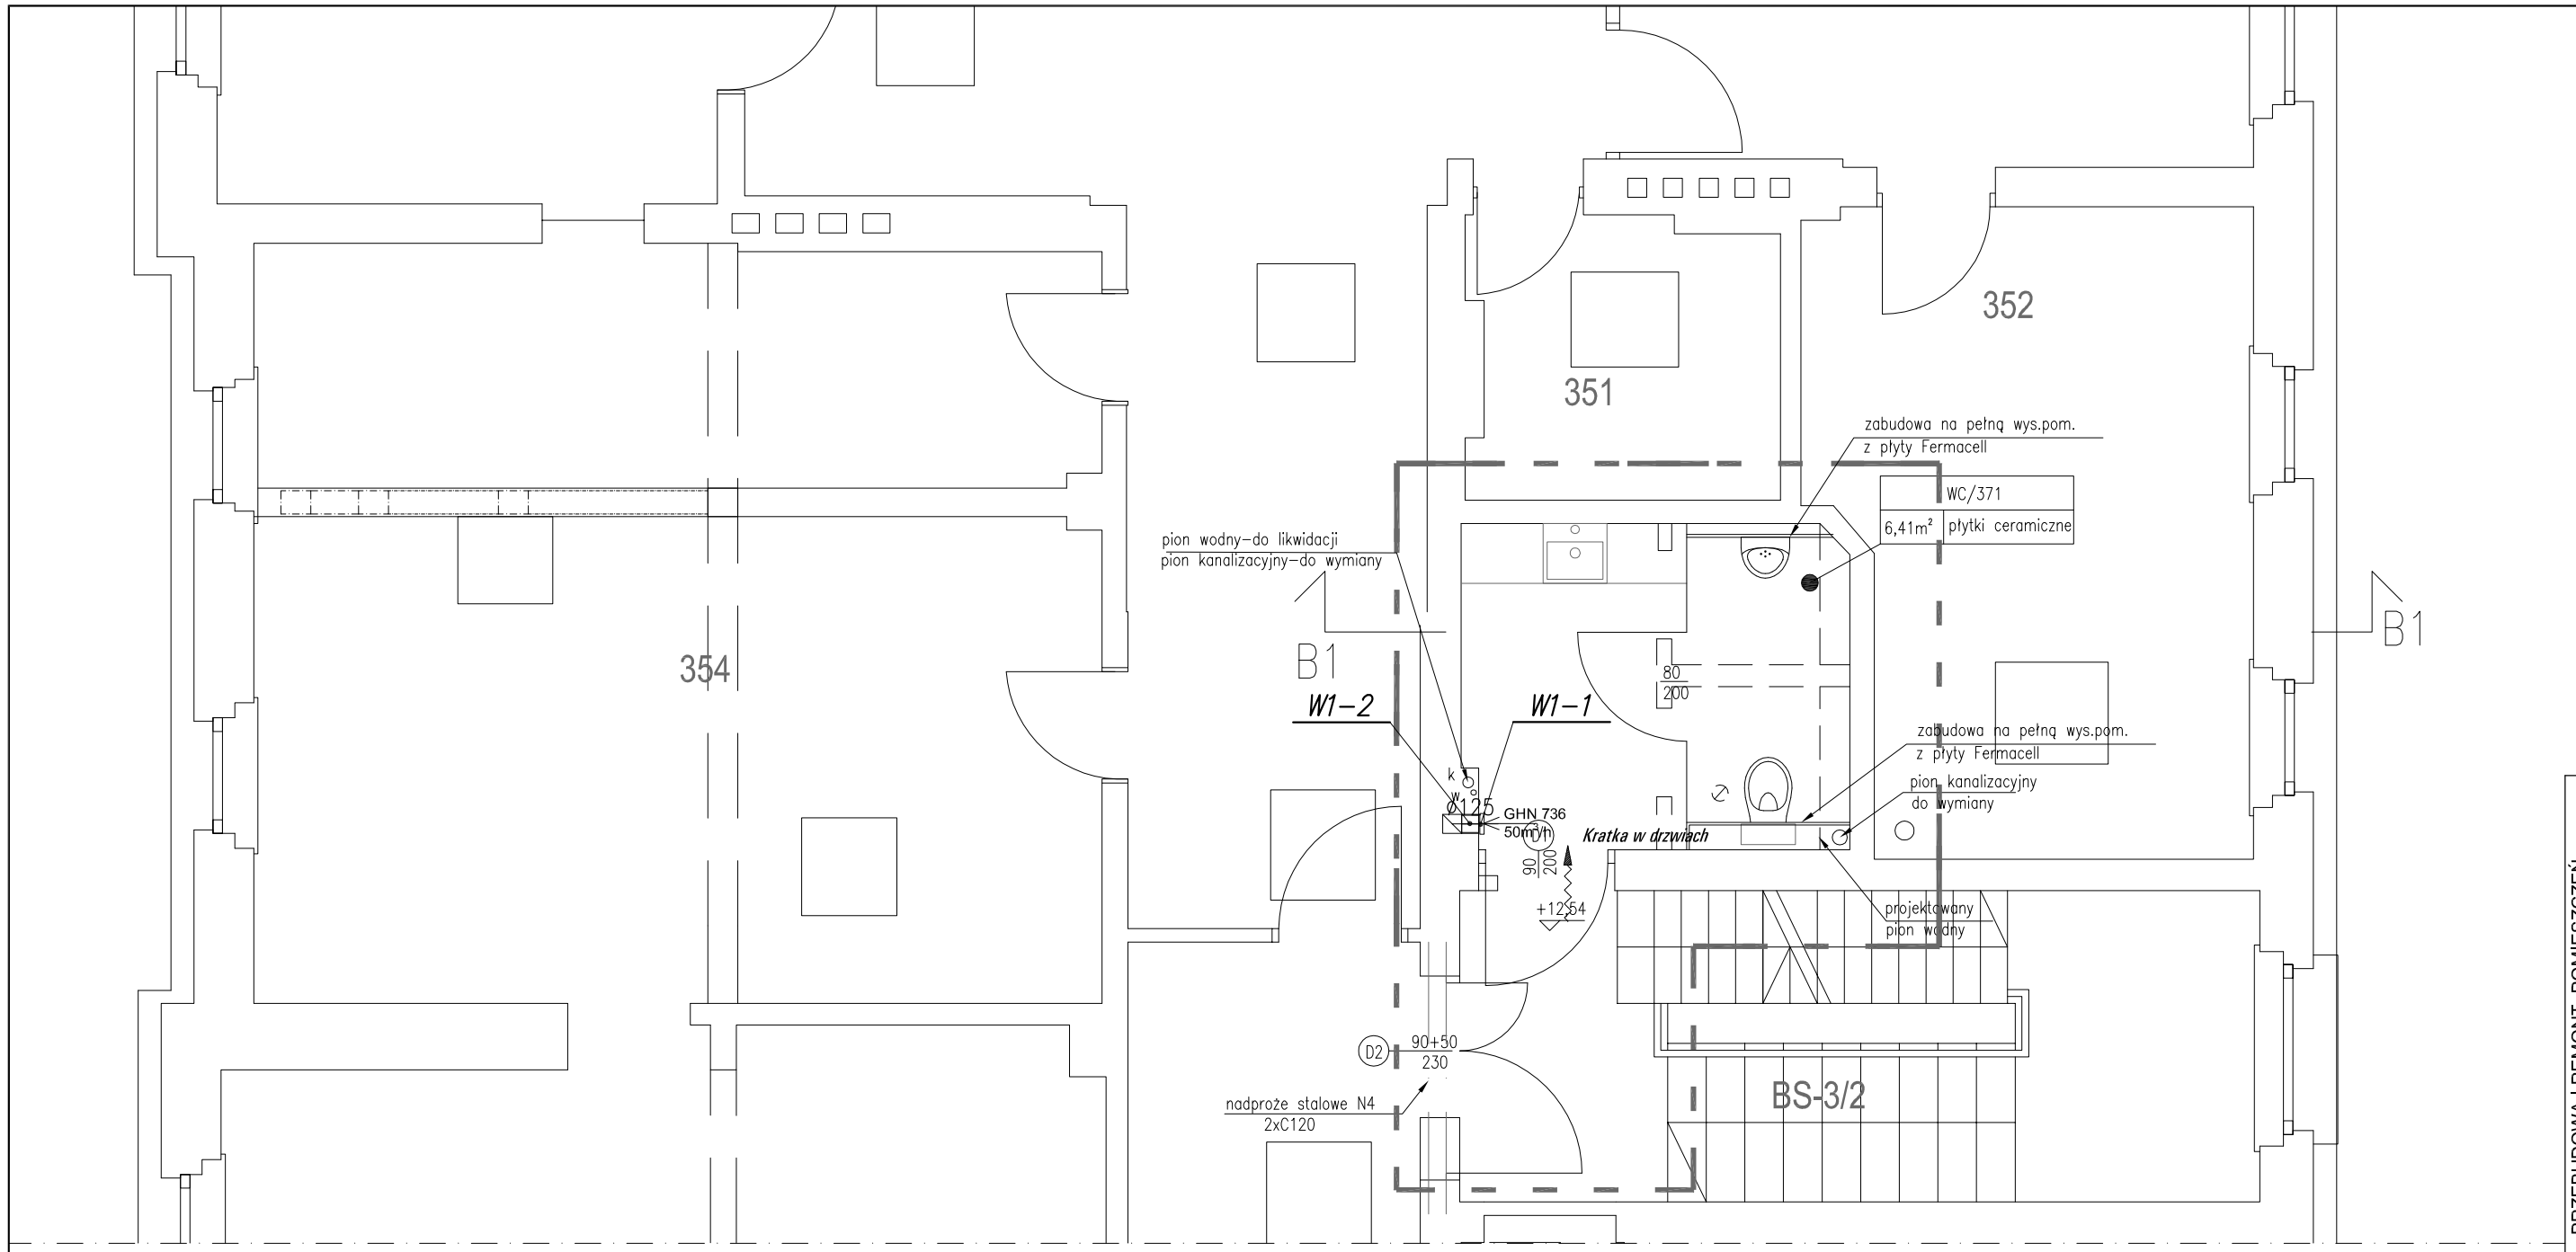

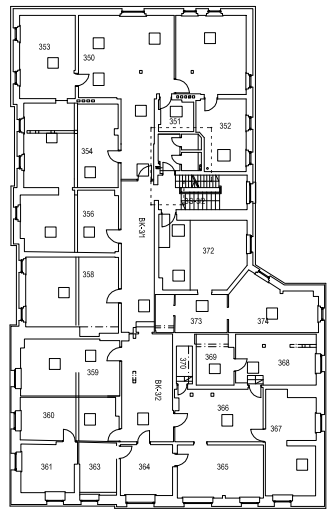

RZUT III PIĘTRA BUD. B
SKALA 1:500

TEMAT OPRACOWANIA:
ADAPTACJA POMIESZCZEŃ STAROSTWA - PRZEBUDOWA I REMONT POMIESZCZEŃ
SANITARNYCH BUDYNKÓW "A" I "B" STAROSTWA POWIATOWEGO W GLIWICACH

TREŚĆ RYSUNKU:
WENTYLACJA - RZUT III PIĘTRA

BUDYNEK "B"

NR RYSUNKU: W/W-04

PROJEKTOWAŁ:
mgr inż. Ewa Kalonko upr.nr 501/86

BRANŻA: S | DATA: 04/2016 | FAZA: PBW | SKALA: 1:50

KONTUR
Bogda Matoga
ul. Architektów 158 b
44 - 151 Gliwice