
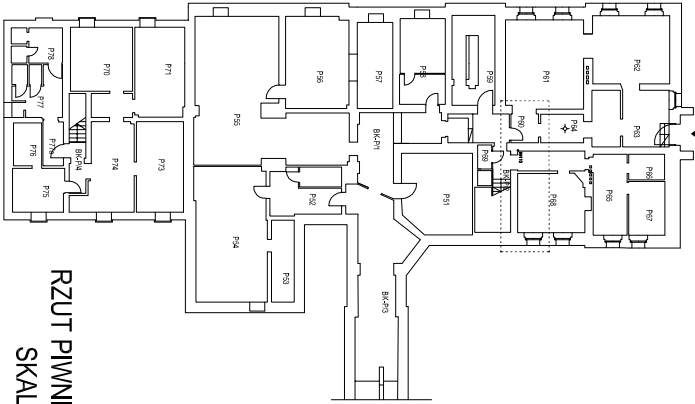


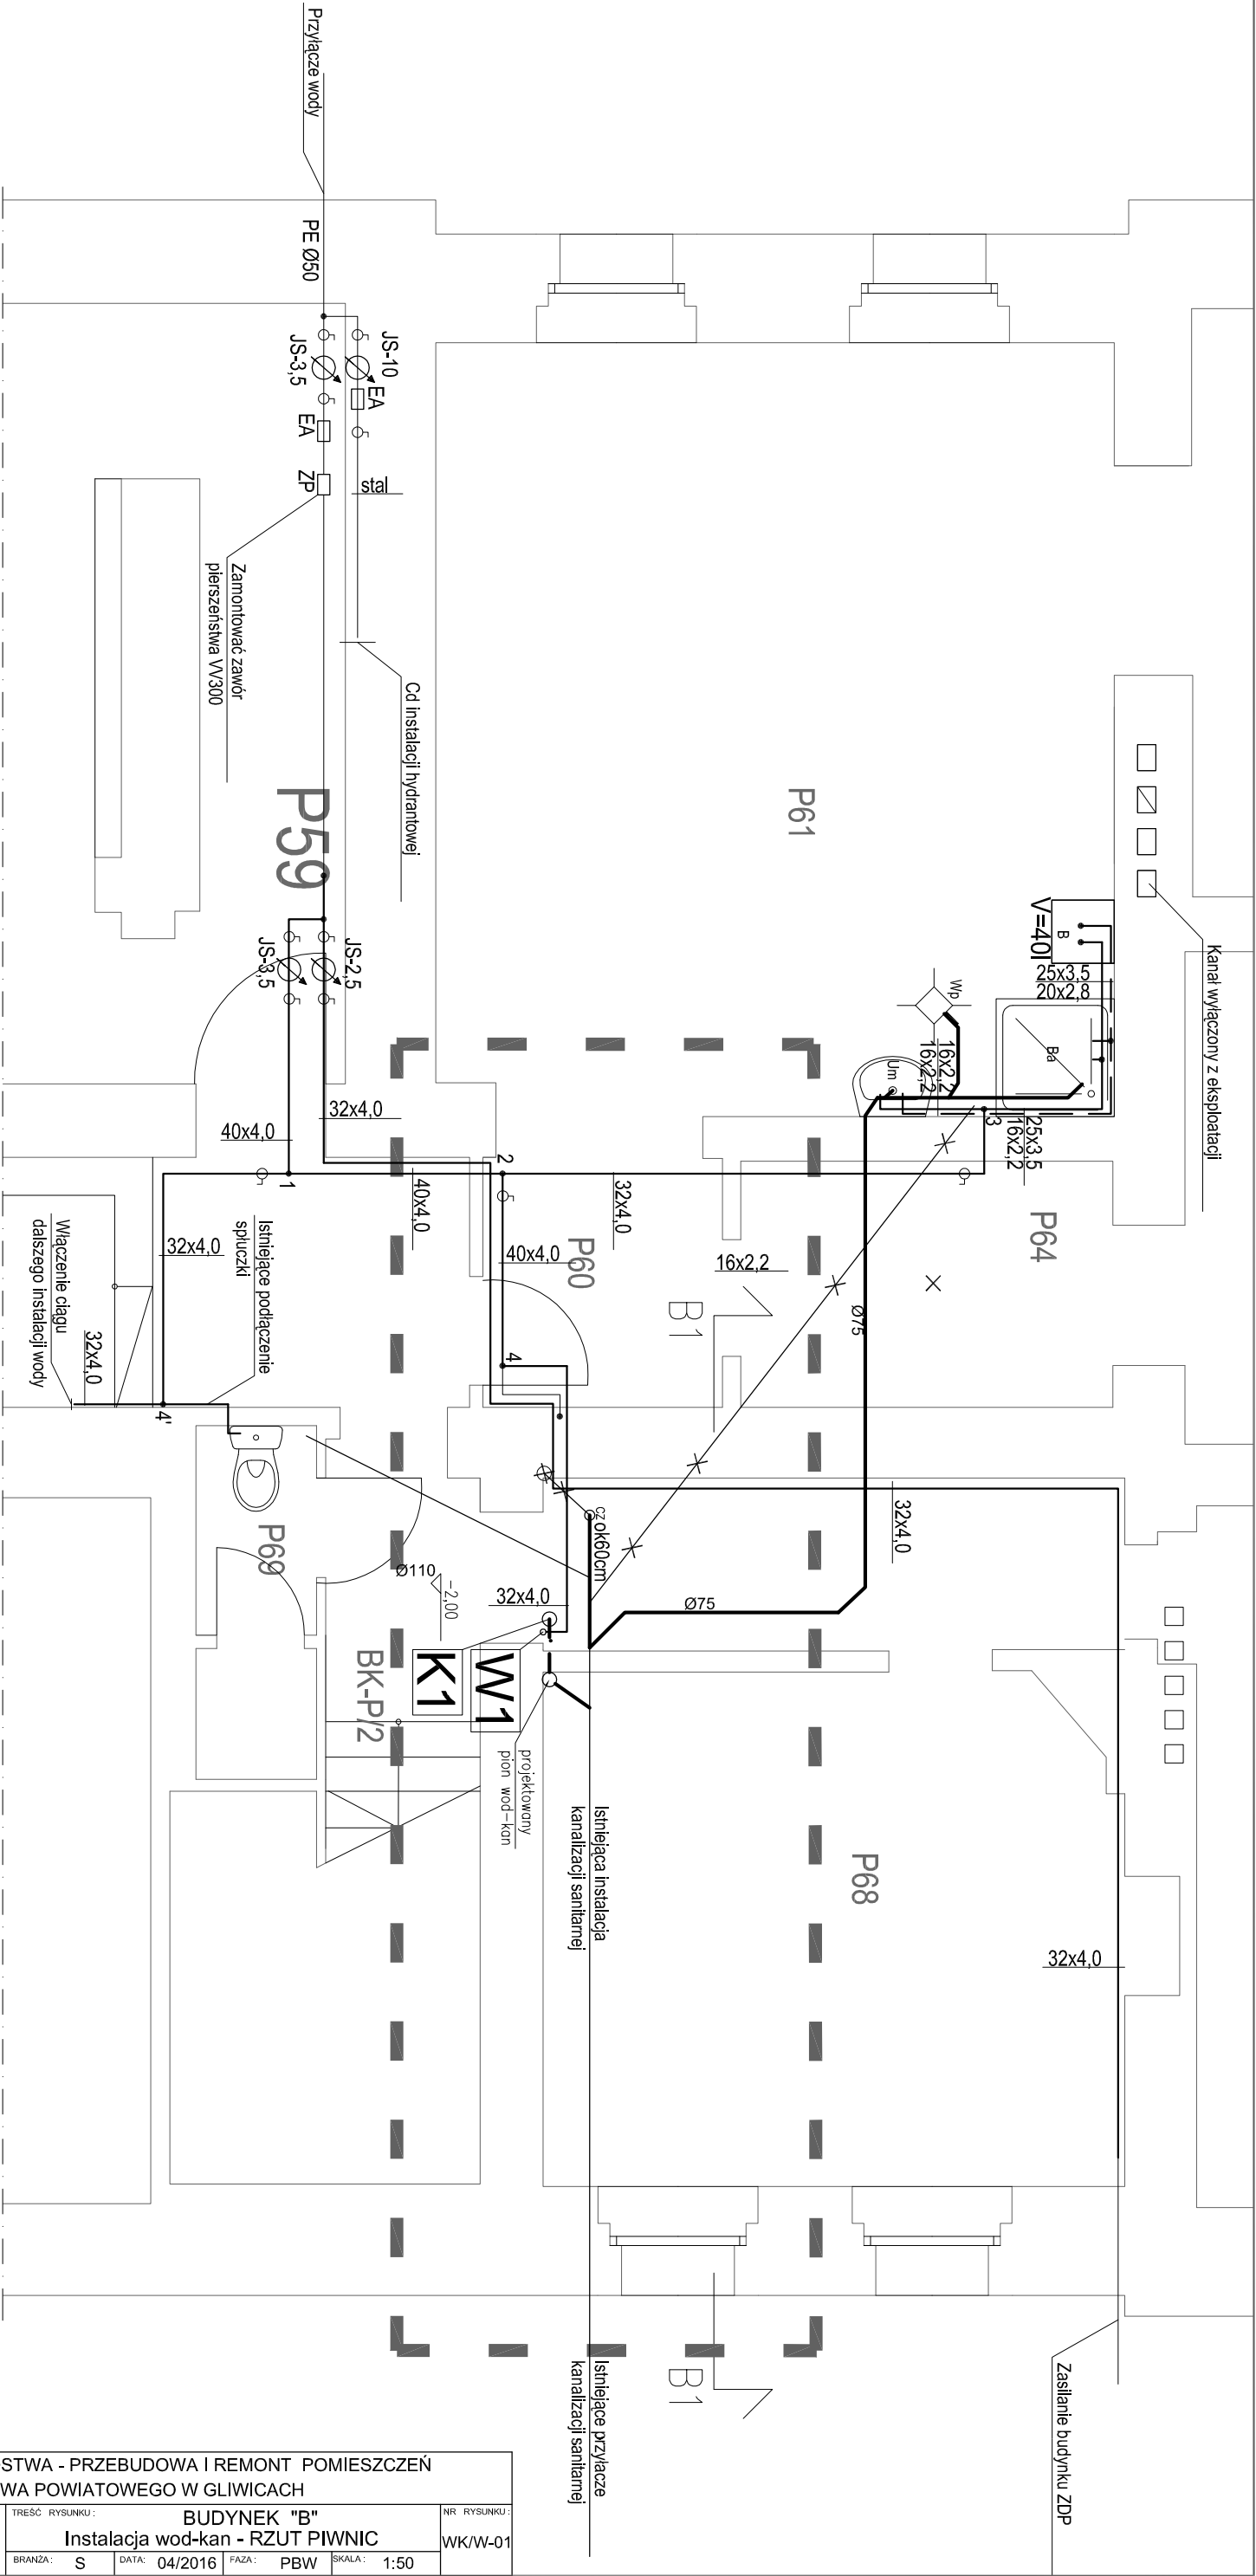

Legenda:

- Projektowany pion wody
- Projektowany pion kanalizacji sanitarnej
- Projektowana instalacja wody zimnej z PE-Xc-APPE firmy TECE
- Projektowana instalacja wody zimnej z PE-Xc-APPE firmy TECE
- Średnica rury instalacji wody zimnej 16x2,2
- Średnica rury instalacji wody zimnej 16x2,2
- Projektowana instalacja kanalizacji bieżąca po ścianie bądź w posadce
- Średnica rury instalacji kanalizacji sanitarnej
- Demonstracja bądź wyłączenie z eksploatacji
- Um
- M
- Zlew
- Ba
- Wp
- B
- Zakres opracowania