ZK - ZESTAW KOMPUTEROWY
(komputer z dostępem do internetu, monitor, drukarka laserowa A4 ze skanerem i kopiarką, klawiatura i mysz bezprzewodowa)

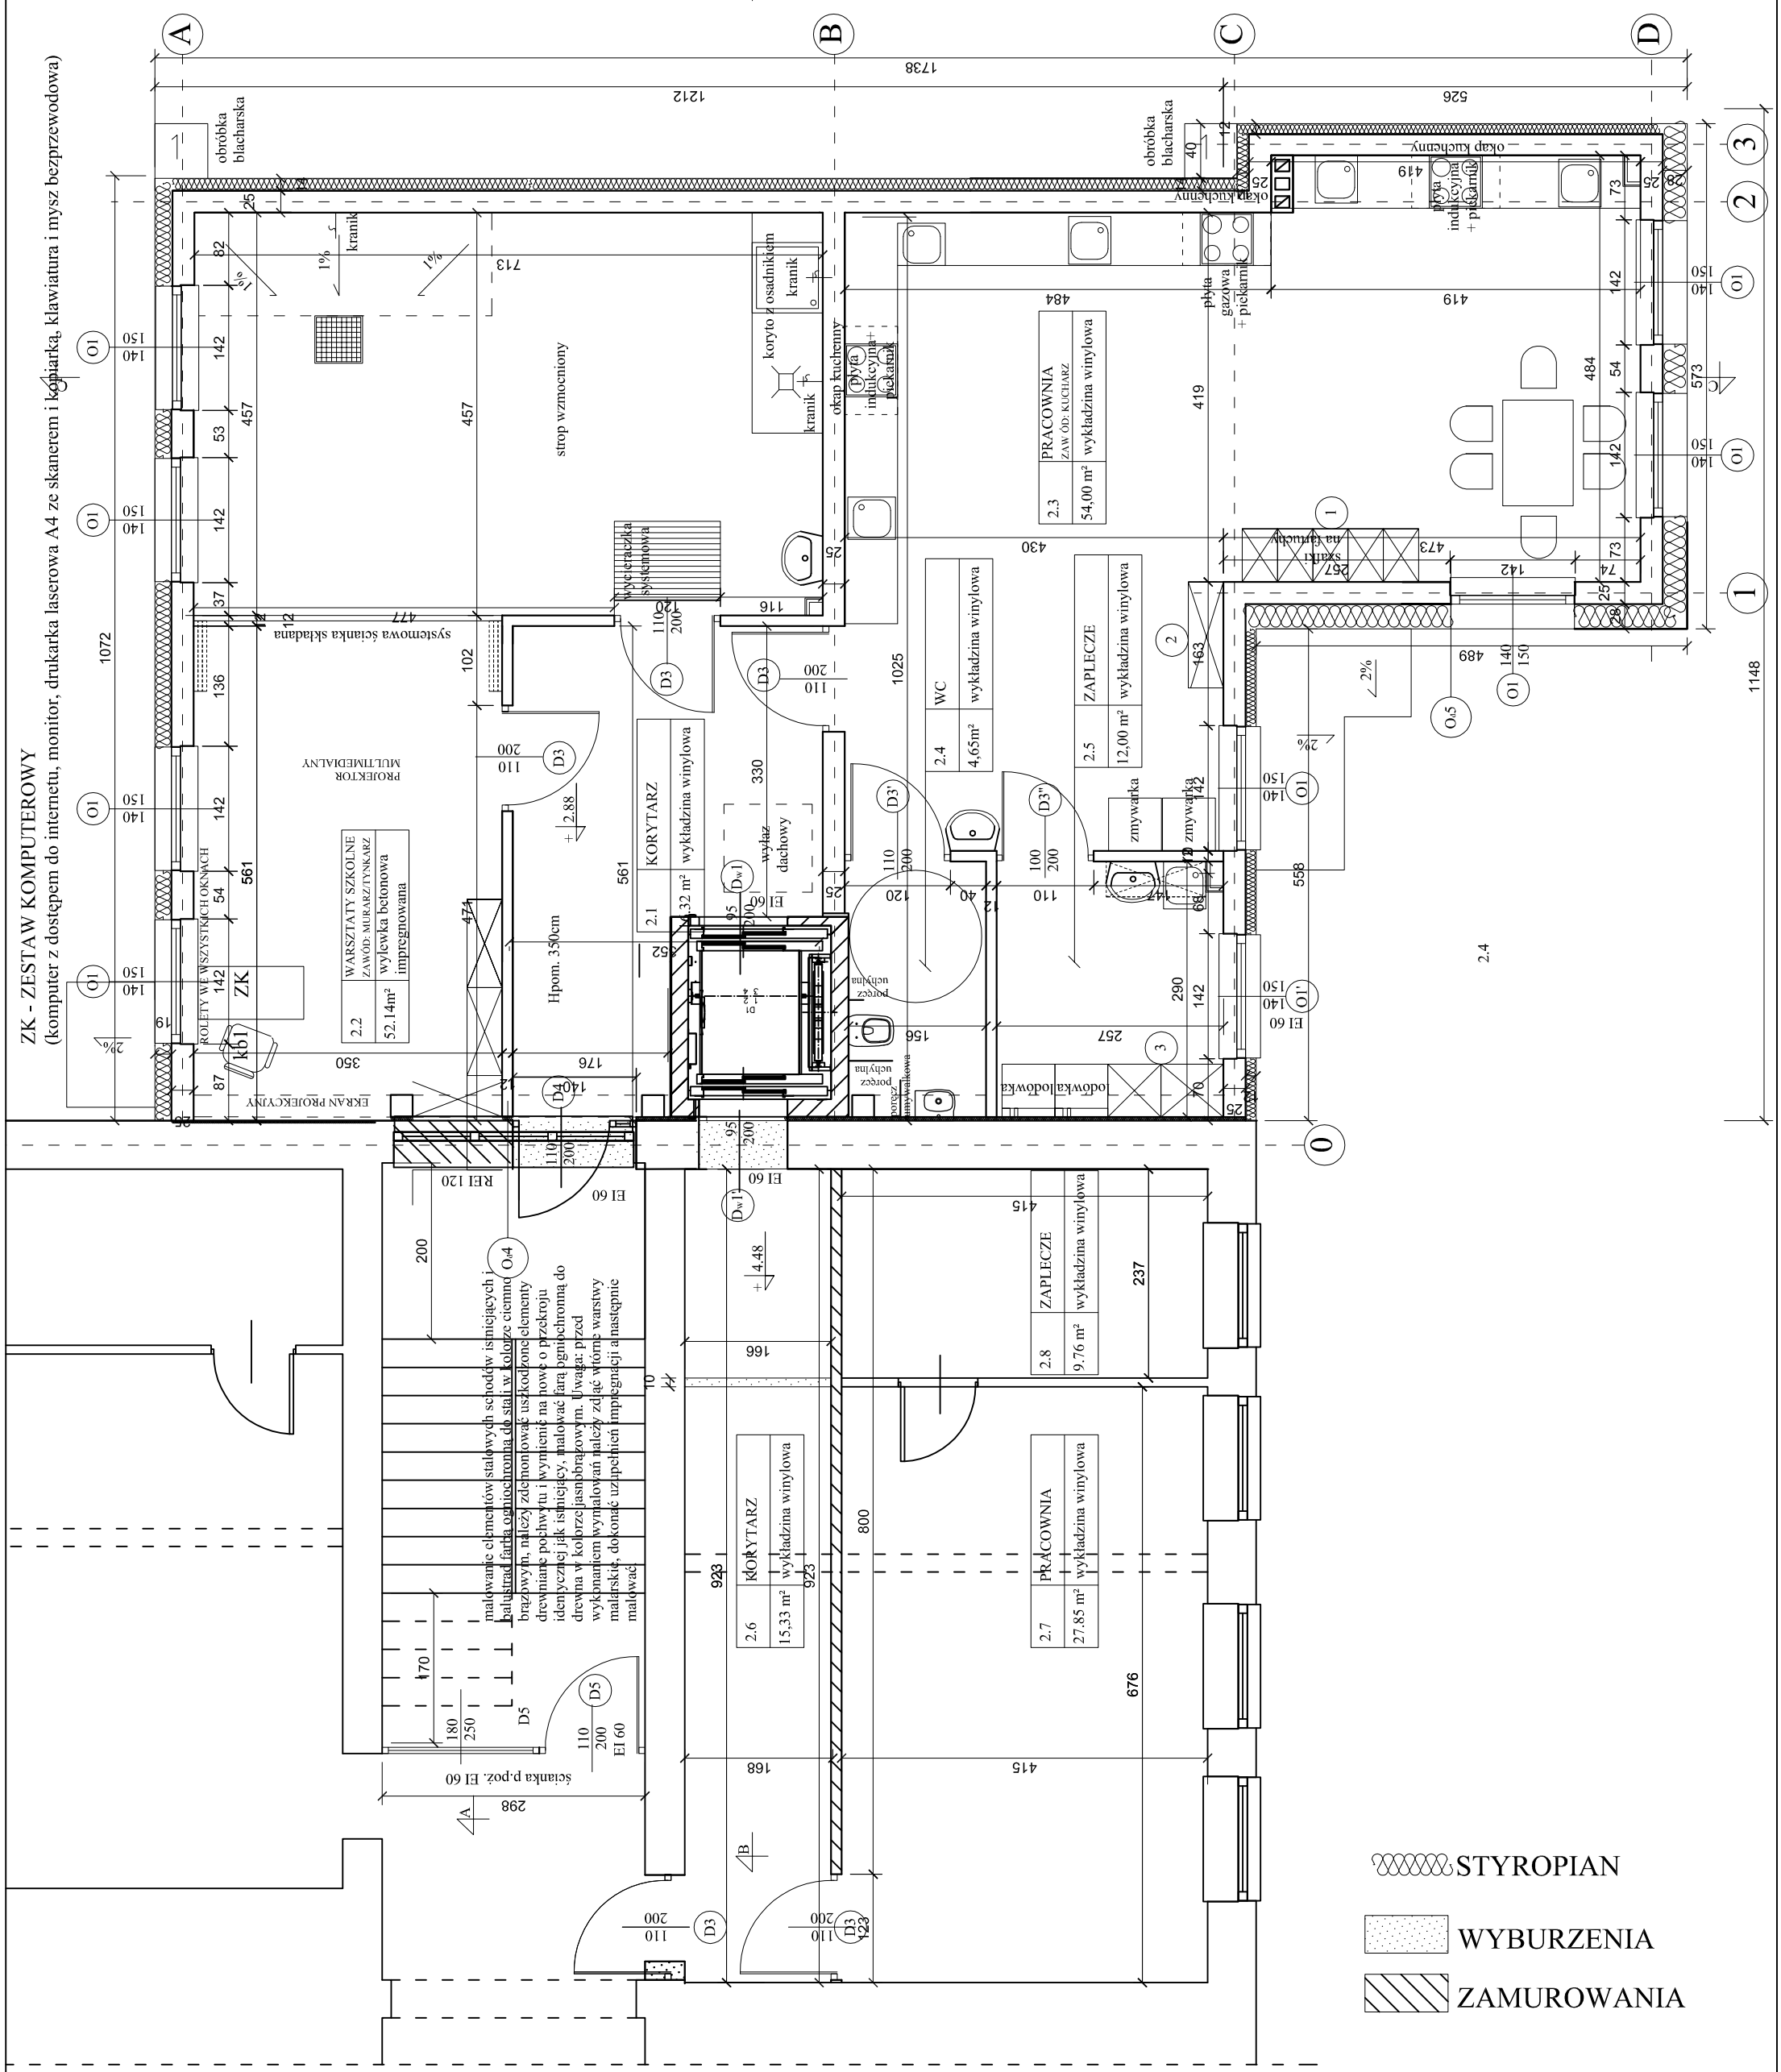

ROZBUDOWA I NADBUDOWA I PRZEBUDOWA BUDYNKU ZESPOŁU SZKÓŁ SPECJALNYCH W PYSKOWICACH PLAC KSIĘCIA PONIATOWSKIEGO 2, 44-120 PYSKOWICE DZ. 445/1 I239/10	INWESTPROJEKT Korporacja Projektantów Racibórz ul. Kamienna 21 tel. (32)4150254	PB	A	2
		faza	branża	nr rys.
temat projektu	RZUT PIĘTRA	08.2015		1:100
inwestor	Starostwo Powiatowe w Gliwicach, ul. Zygmunta Starego 17, 44-100 Gliwice	data		skala
projektant	mgr inż. arch. Tomasz Blinowski nr upr. SW - 34/2007	03-08/2015		
opracował	mgr inż. arch. Małgorzata Męczarska, mgr inż. arch. Marek Męczarski			
sprawdził	mgr inż. arch. Wojciech Frączek nr upr. AB.III.7131-85/01			
program kreśl.	Intersoft IntelliCAD PREMIUM 6.2, nr licencji 6W0R-CSE4-S74N-09BY	nr projektu		