
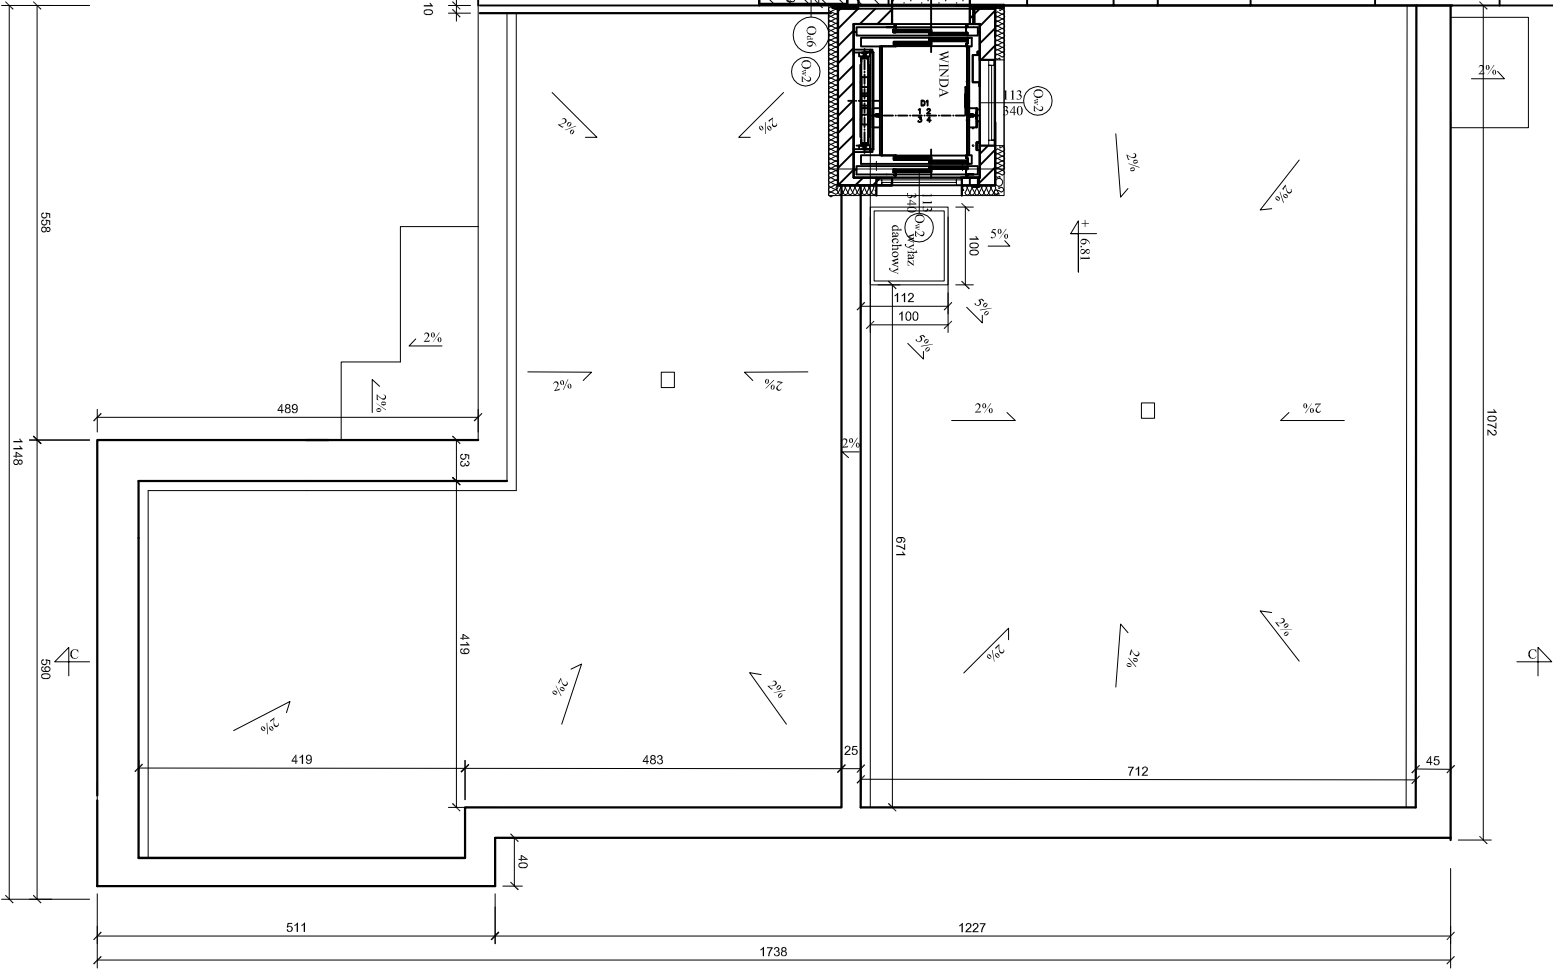
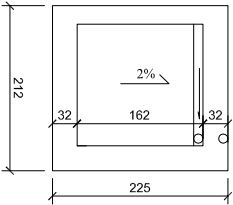
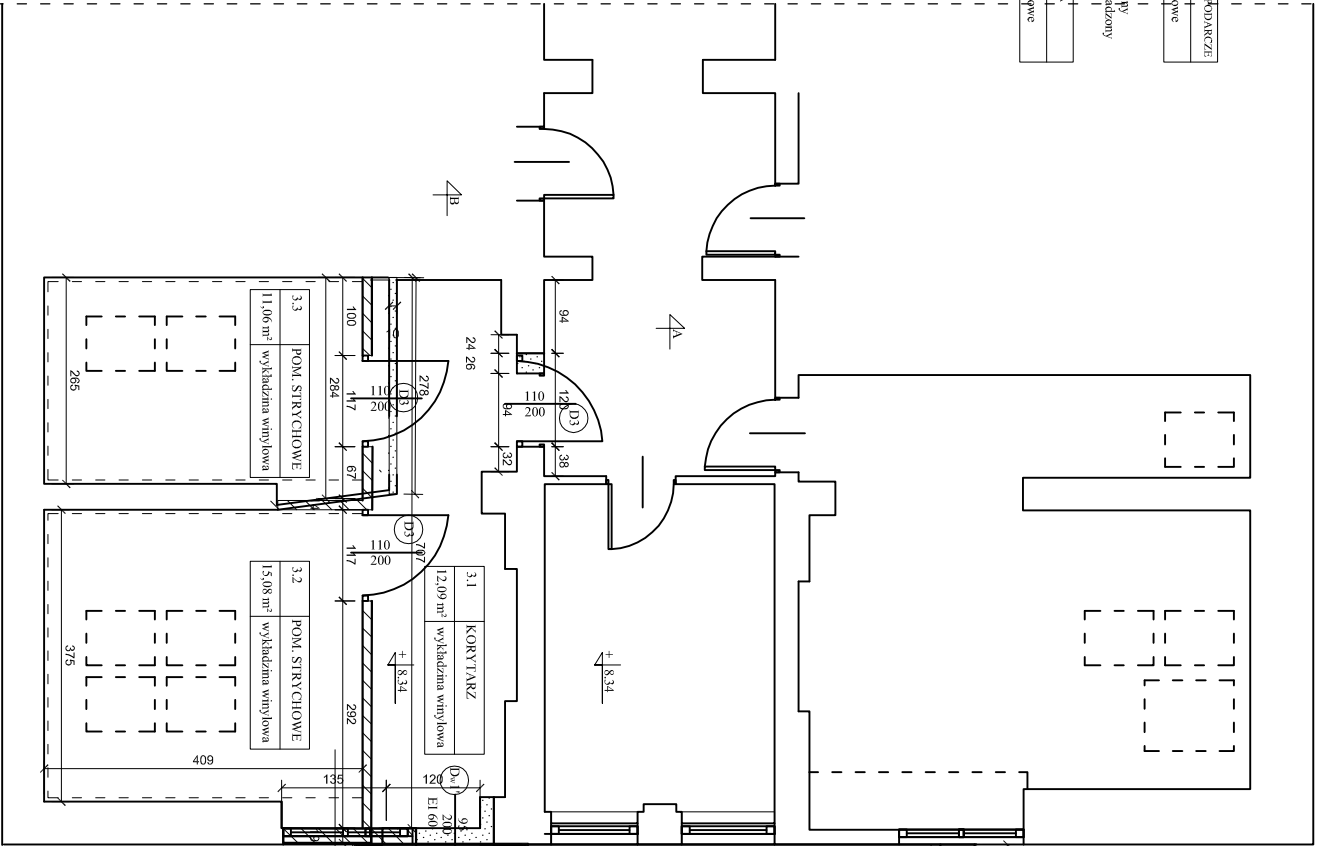


ZK - ZESTAW KOMPUTEROWY
(komputer z dostępem do internetu, monitor, drukarka laserowa A4 ze skanerem i kopiarką, klawiatura i mysz bezprzewodowa)
STROP, POSADZKI I ŚCIANY MUSZA POSIADAĆ ODPORNOŚĆ OGNIA REI60

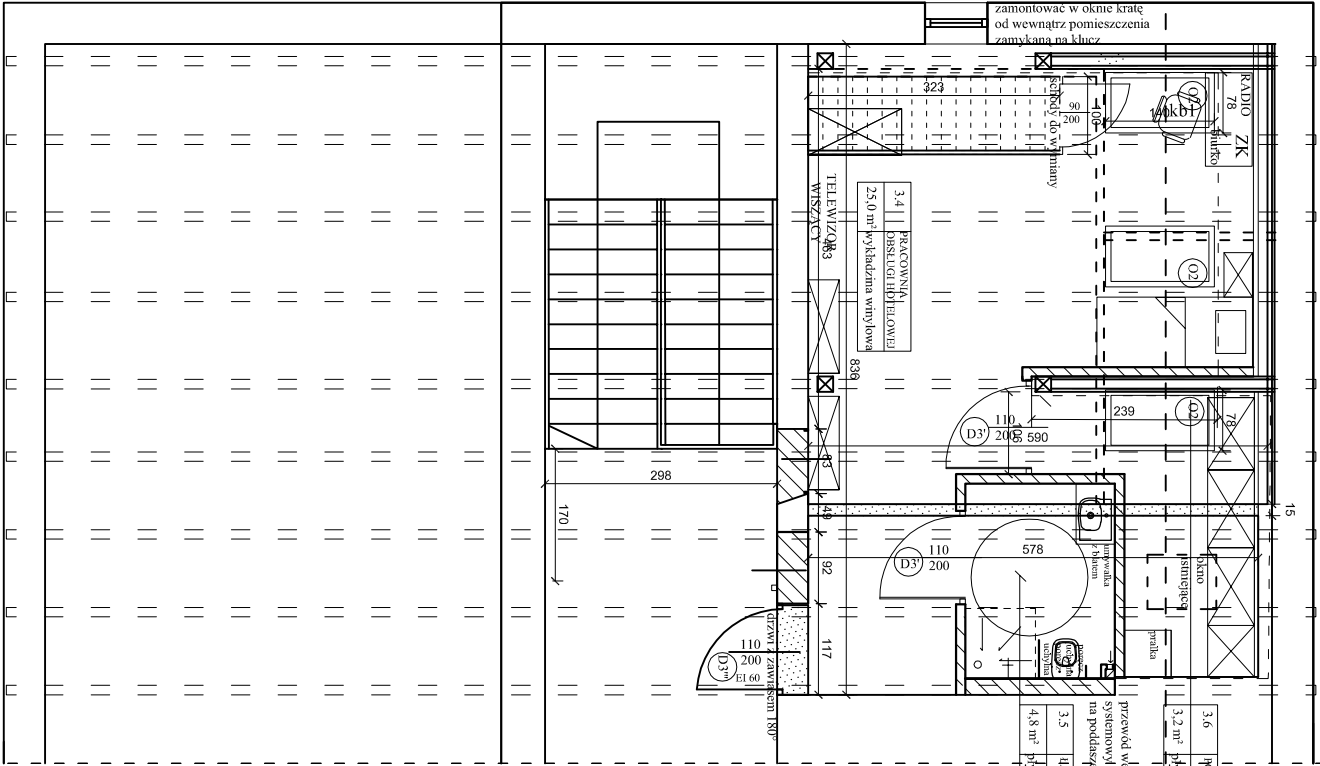

ROZBUDOWA I NADBUDOWA I PRZEBUDOWA BUDYNKU ZESPOŁU SZKÓŁ SPECJALNYCH W PYSKOWICACH PLAC KSIĘCIA PONIAŹOWSKIEGO 2, 44-120 PYSKOWICE DZ. 445/1 1239/10		<u>INWESTPROJEKT</u> Korporacja Projektantów Racibórz ul. Kamienna 21 tel. (32)4150254		PBW	A	3
				faza	branża	nr rys.
temat projektu	RZUT 2 PIĘTRA			08.2015		1:100
inwestor	Starostwo Powiatowe w Gliwicach, ul. Zygmunta Starego 17, 44-100 Gliwice			data		skala
projektant	mgr inż. arch. Tomasz Blinowski nr upr. SW - 34/2007			03-08/2015		
opracował	mgr inż. arch. Małgorzata Męczarska, mgr inż. arch. Marek Męczarski					
sprawił	mgr inż. arch. Wojciech Frączek nr upr. AB.III.7131-85/01			nr projektu		
program kreślił	Intersoft IntelliCAD PREMIUM 6.2, nr licencji 6W0R-CSE4-S74N-09BY					

STYROPIAN

WYBURZENIA

ZAMUROWANIA