


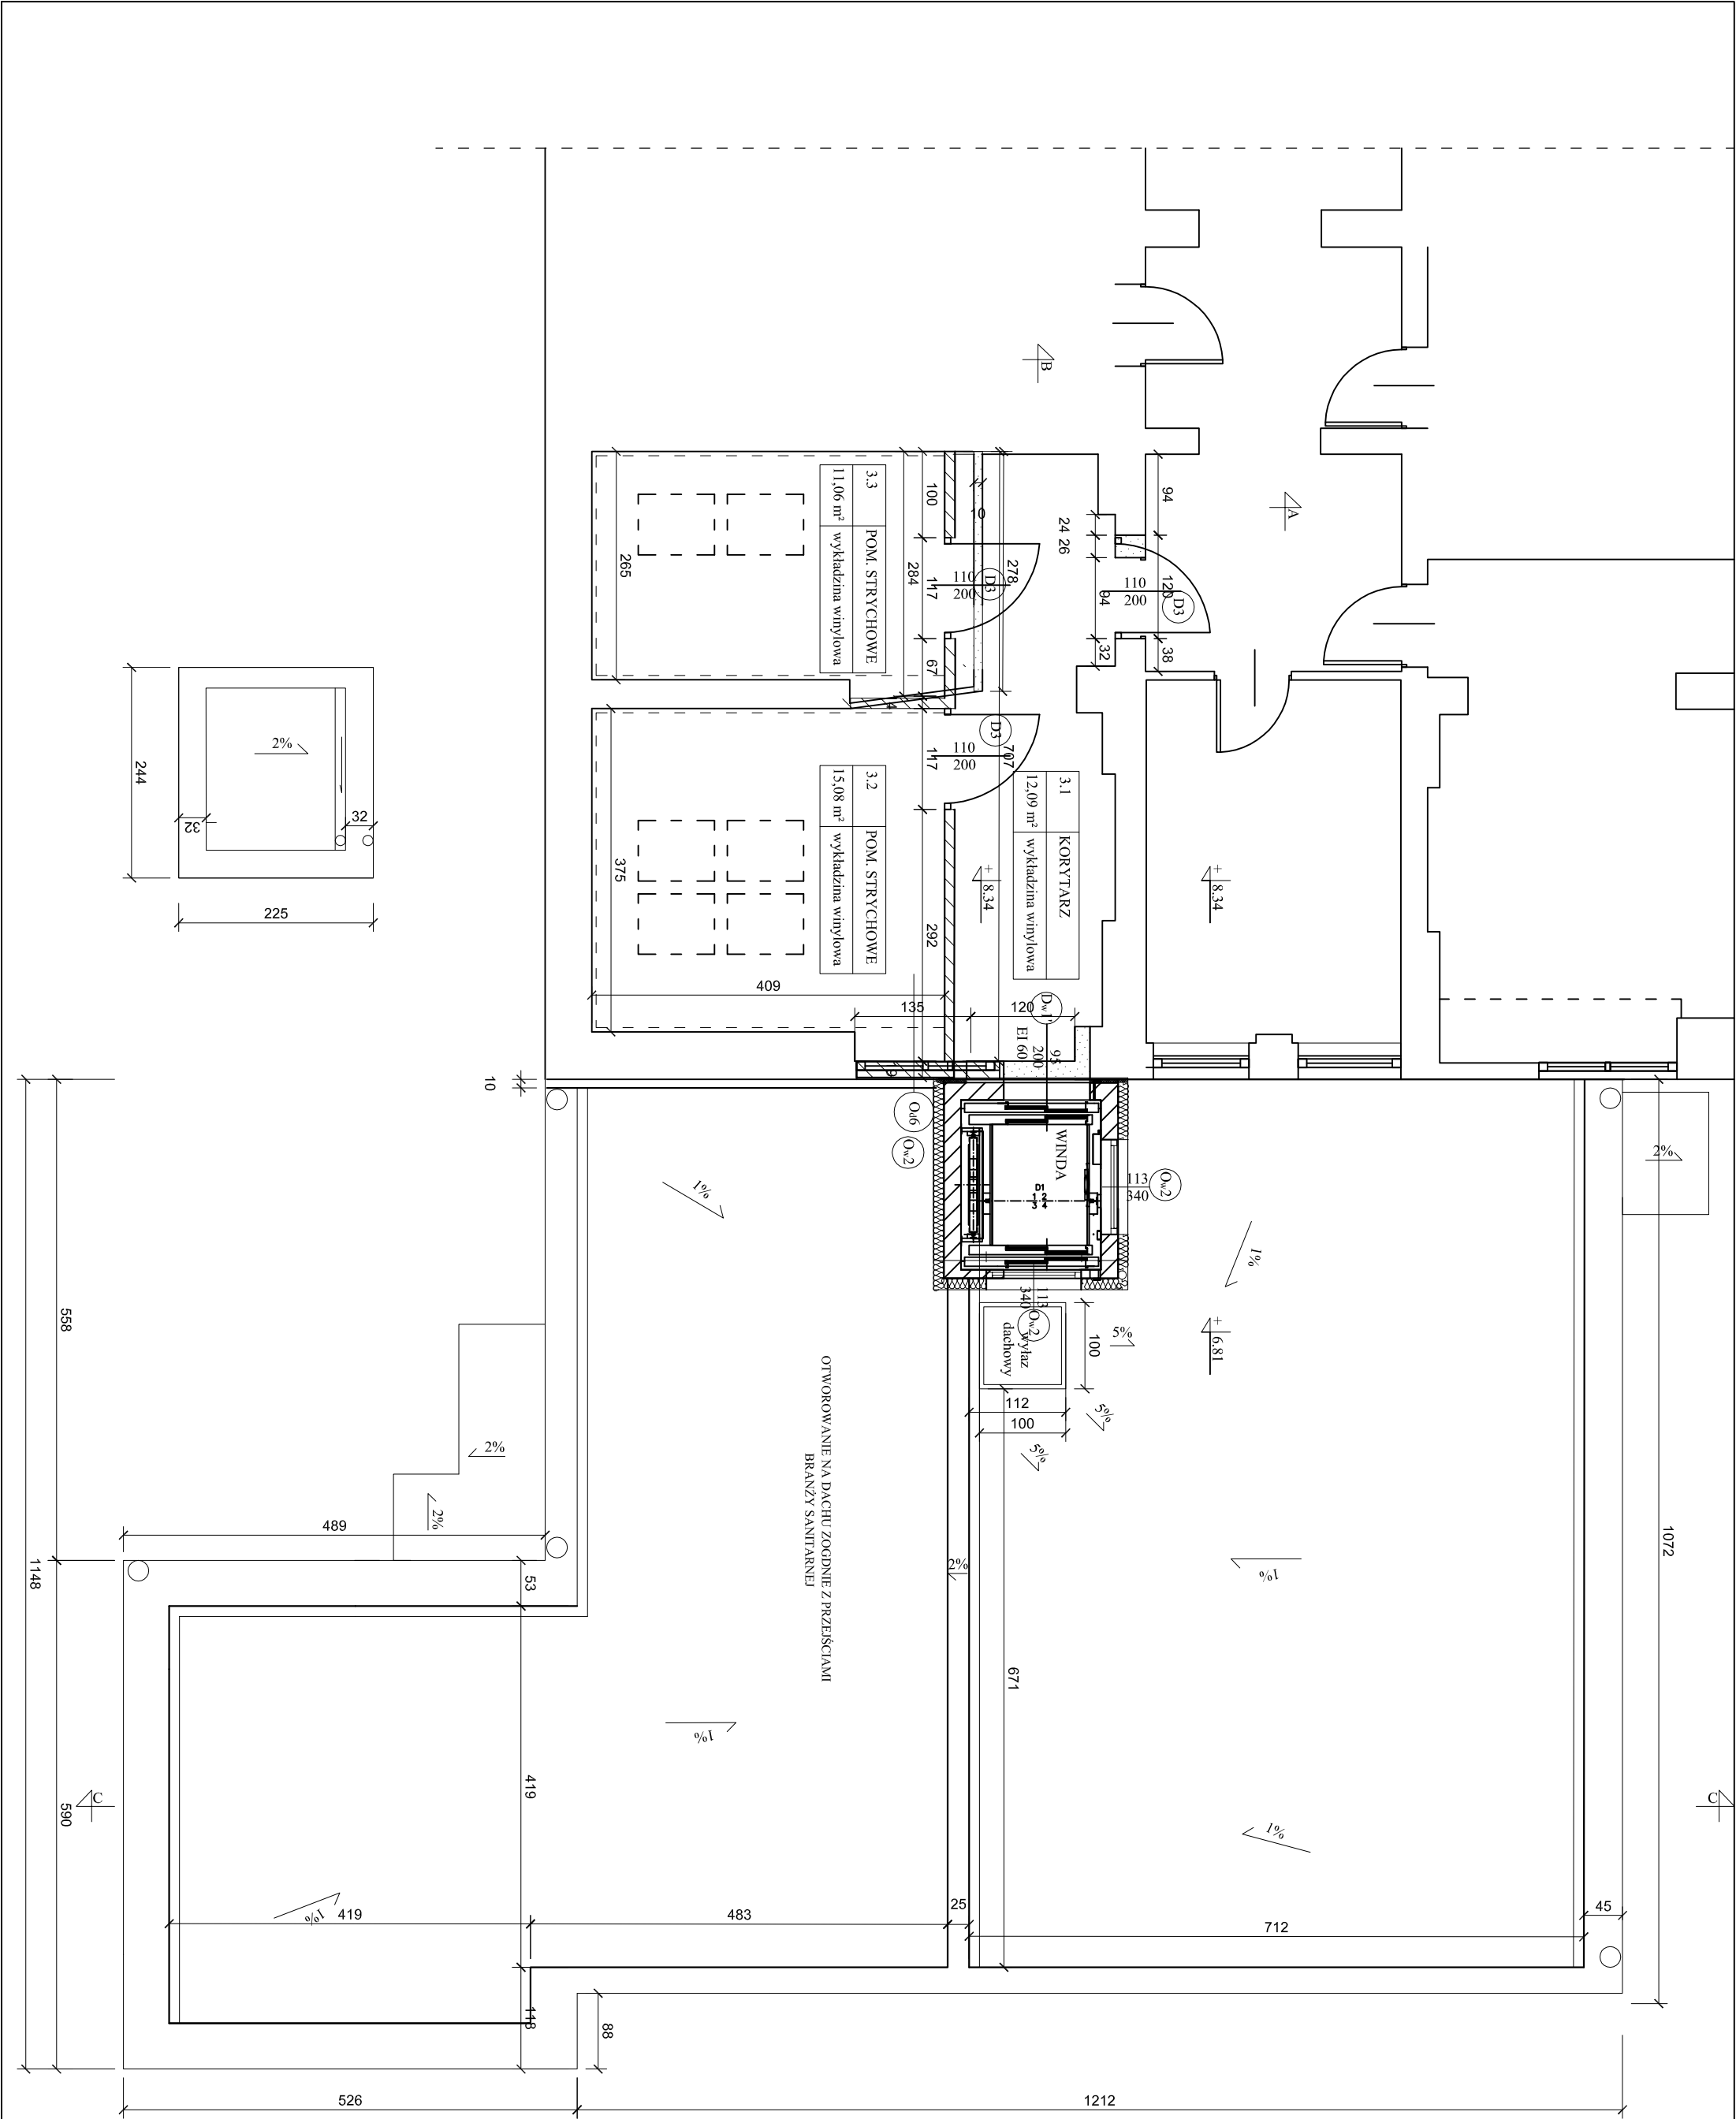

ROZBUDOWA I MODERNIZACJA BUDYNKU ZESPOŁU SZKÓŁ SPECJALNYCH W PYSKOWICACH W CELU: UTWORZENIA PRACOWNI I WARSZTATÓW UMOŻLIWIAJĄCYCH KSZTAŁCENIE W ZAWODZIE KUCHARZ ORAZ PRACOWNI TECHNICZNYCH WRAZ Z NIEWŁOŻANEM BARIER ARCHITEKTONICZNYCH PLAC KSIECIA POŚLĄTOWSKIEGO 2, 44-120 PYSKOWICE		INWESTPROJEKT		PBW	A	3'		
		Korporacja Projektantów Racibórz ul. Kamienna 21 tel. (32)4150254						
temat projektu	RZUT 2 PIĘTRA				08.2015		1:50	
inwestor	Starostwo Powiatowe w Gliwicach, ul. Zygmunta Starego 17, 44-100 Gliwice				data		skala	
projektant	mgr inż. arch. Tomasz Blinowski nr upr. SW - 34/2007							
opracował	mgr inż. arch. Małgorzata Męczarska, mgr inż. arch. Marek Męczarski				03-08/2015			
sprawdził	mgr inż. arch. Wojciech Frączek nr upr. AB.III.7131-85/01							
program kreśl.	Intersoft IntellCAD PREMIUM 6.2, nr licencji 6W0R-CSE4-S74N-09BY				nr projektu			