


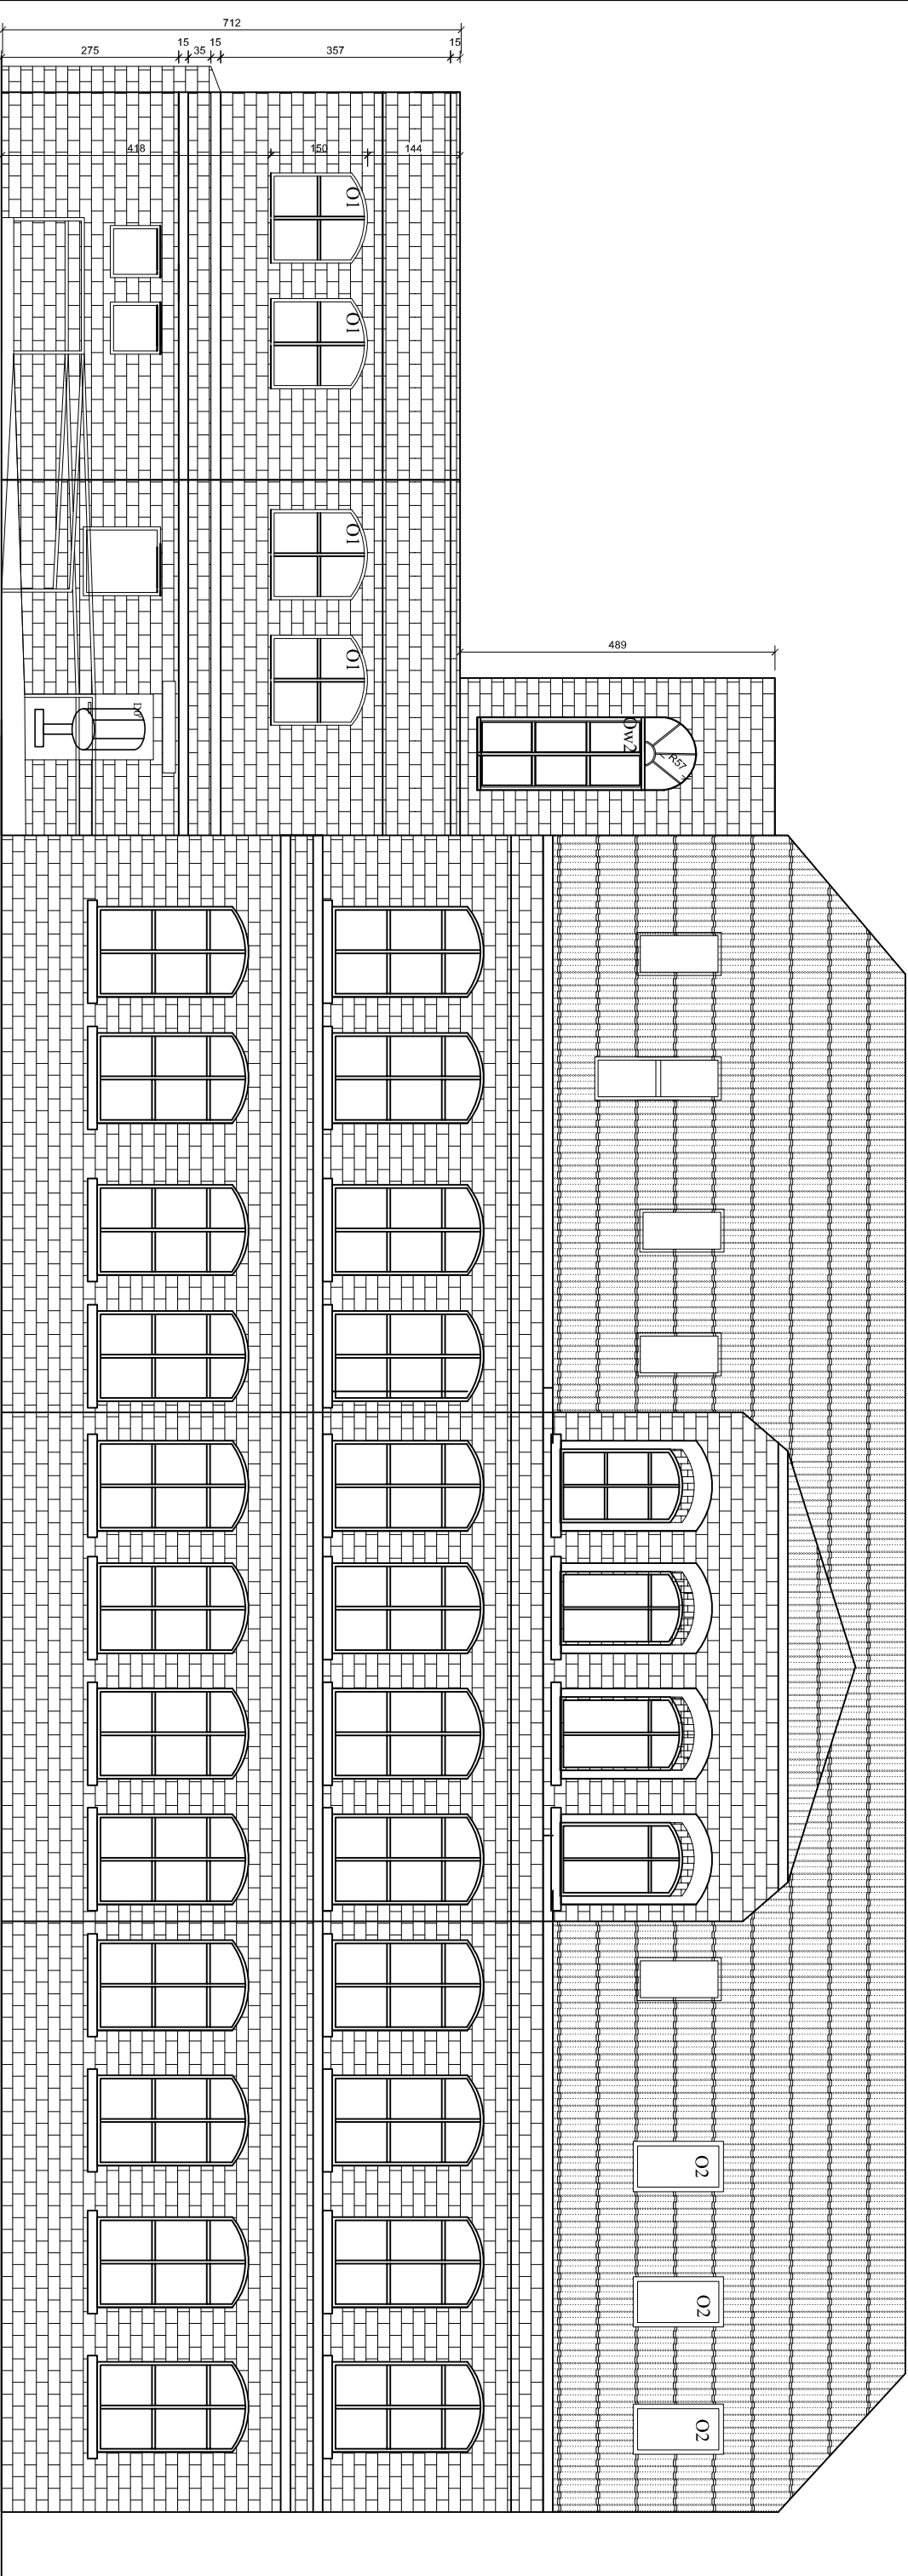

ROZBUDOWA I NADBUDOWA I PRZEBUDOWA BUDYNKU ZISPOLU SZKOL SPECJALNYCH W PYSKOWICACH PLAC KSIECIA POBIAKOWSKIEGO 2, 44-130 PYSKOWICE, DZ. 44/51 123/10			INWESTPROJEKT Korporacja Projektantów Raciborz, ul. Kamienna 21 tel. (32)4150254			PBW	A	5
temat projektu	ELEWACJA POŁUDNIOWA					08.2015	I:100	
inwestor	Starostwo Powiatowe w Gliwicach, ul. Zygmunta Starego 17, 44-100 Gliwice							
projektant	mgr inż. arch. Tomasz Błinowski nr upr. :SW - 34/2007							
opracował	mgr inż. arch. Małgorzata Męczyńska, mgr inż. arch. Marek Męczyński							
sprawdził	mgr inż. arch. Wojciech Frączek nr upr. :AB.III.7131-85/01							
program kreśl.	Intersoft IntellliCAD PREMIUM 6.2, nr licencji 6W0R-CSF4-S74N-09BY						nr projektu	
						03-08/2015		