
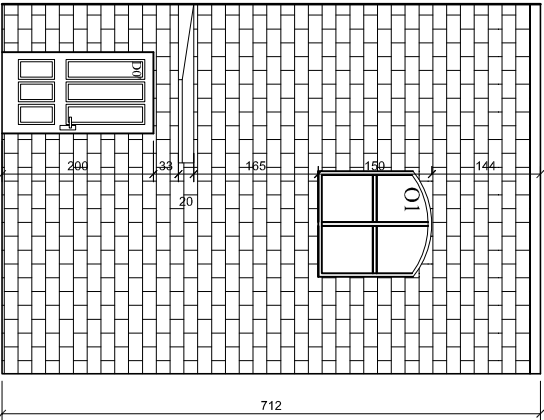


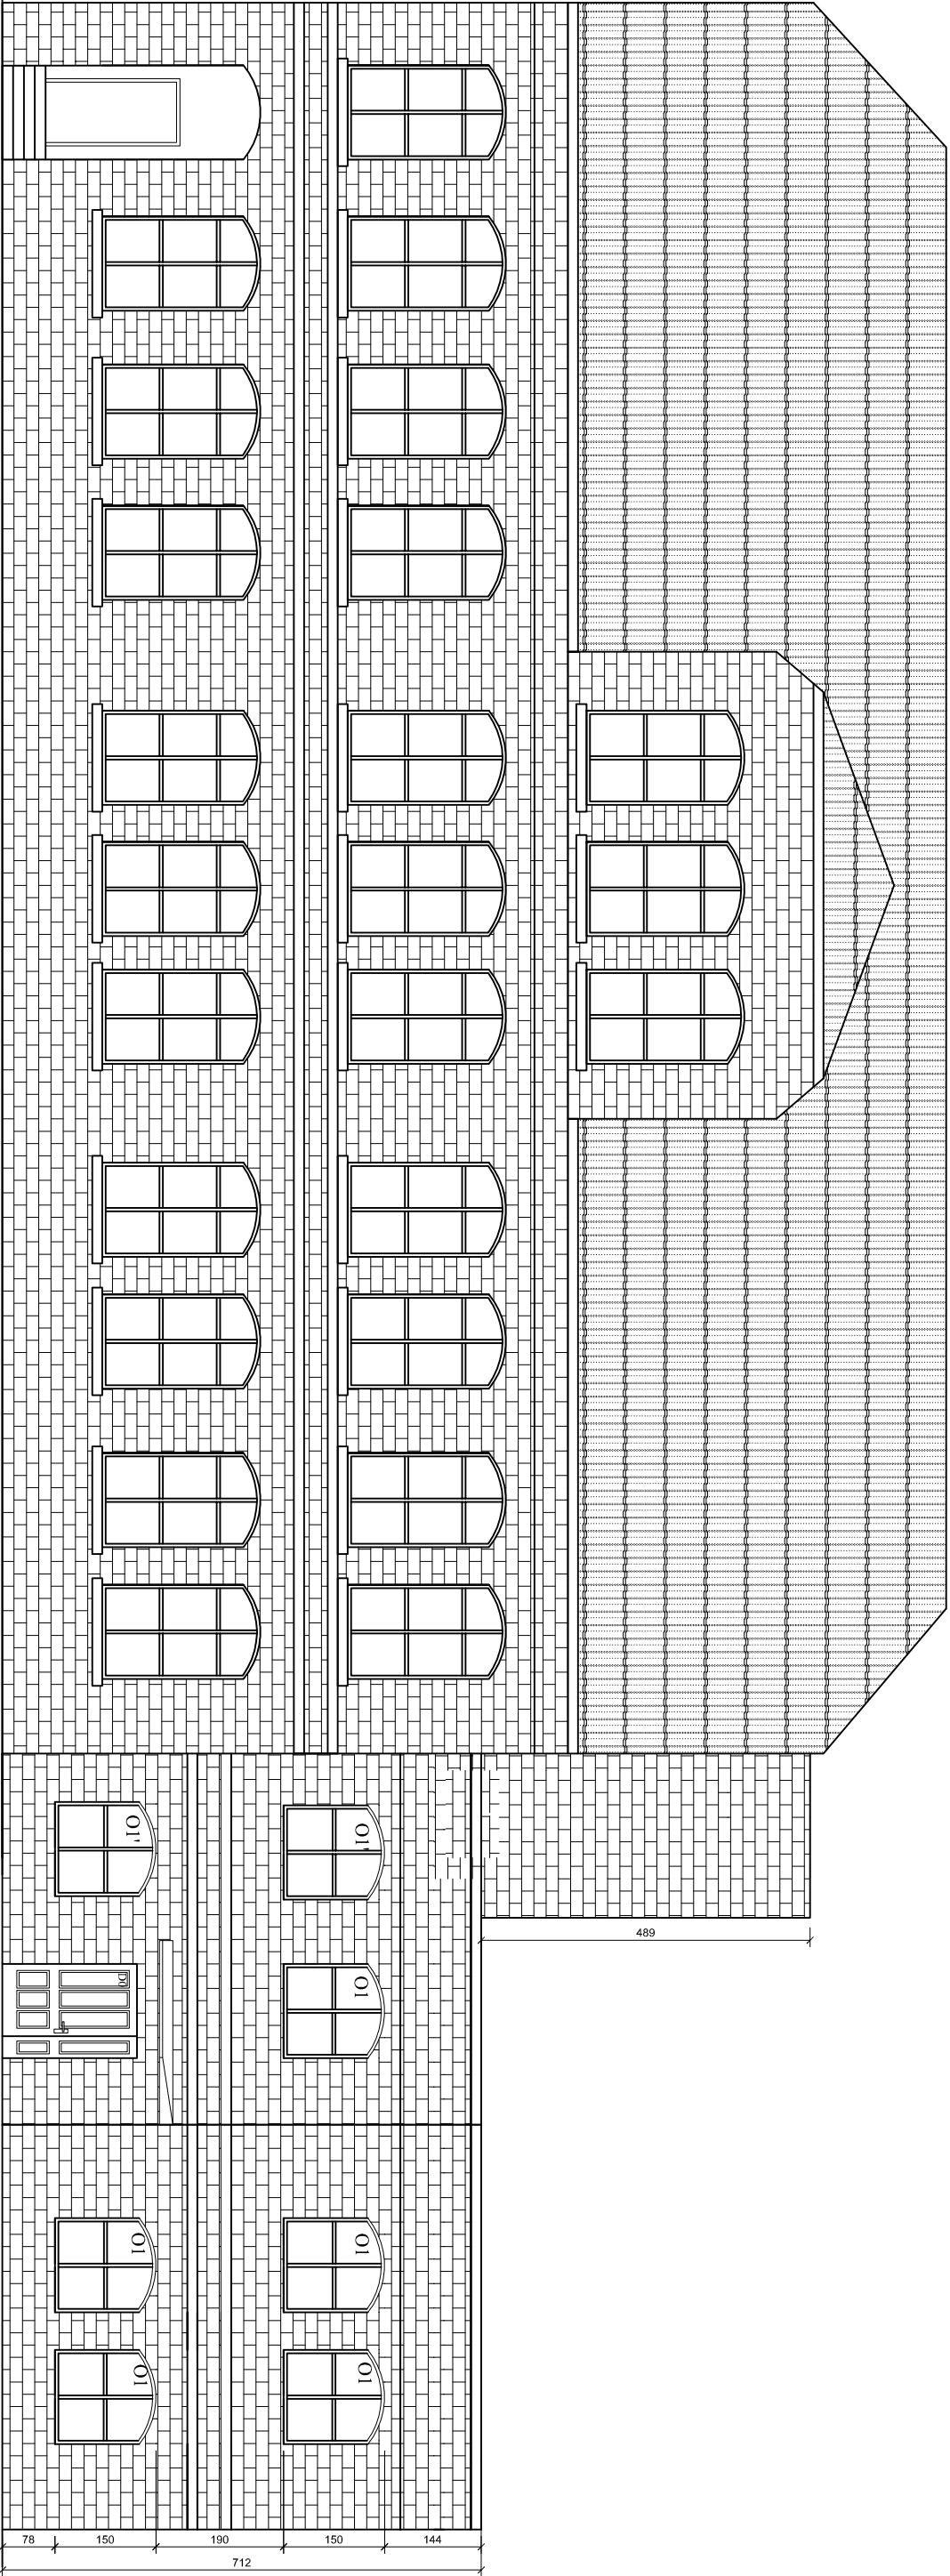

ROZBUDOWA I NADBUDOWA I PRZEBUDOWA BUDYNKU ZISPOŁU SZKÓŁ SPECJALNYCH W PYSKOWICACH PLAC KSIEŻCA POINATOWSKIEGO 2, 44-130 PYSKOWICE, DZ. 44-51/1239/10		INWESTPROJEKT Korporacja Projektantów Racibórz, ul. Kamienna 21, tel. (32) 4150254		PBW	A	6
tema projektu	ELEWACJA PÓŁNOCNA I WSCHODNIA			faza	08.2015	
inwestor	Starostwo Powiatowe w Gliwicach, ul. Zygmunta Starego 17, 44-100 Gliwice			branża	m.rys.	
projektant	mgr inż. arch. Tomasz Błinowski, nr upr. SW - 34/2007			1:100		
opracował	mgr inż. arch. Małgorzata Męczyńska, mgr inż. arch. Marek Męczyński			03-08/2015		
sprawdził	mgr inż. arch. Wojciech Frączek, nr upr. AB.III.7131-85/01			m.rys.		
program kreśli	Intersoft, IntellicAD PREMIUM 6.2, nr licencji 6W0R-CSF4-S74N-09BY			m.rys.		