


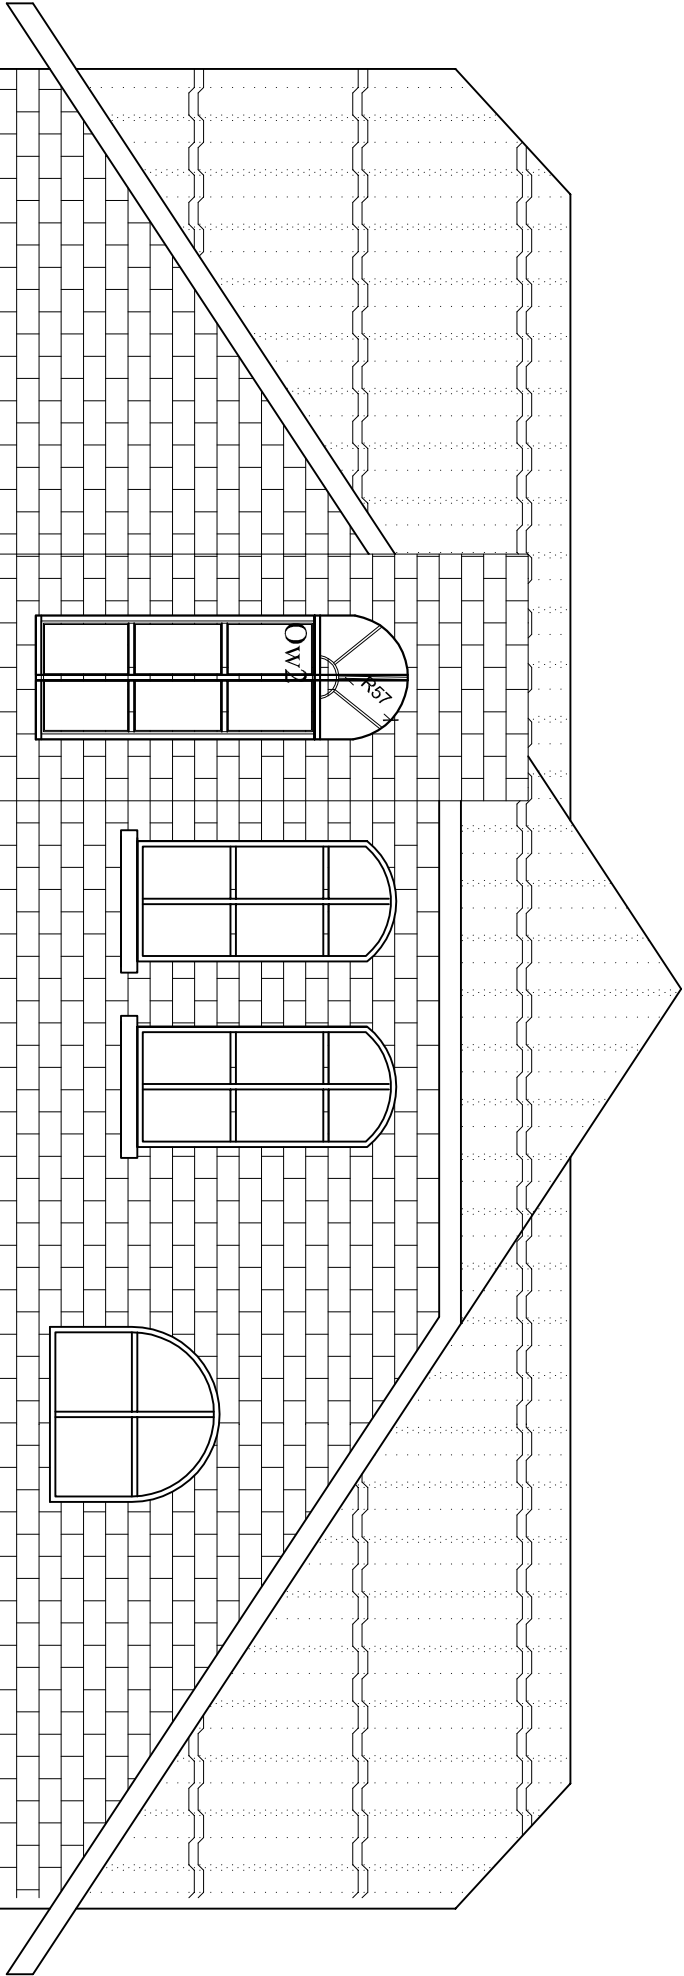

S₁
ŚCIANA ISTNIEJĄCA
3x masa bitumiczna
10cm styrodur
folia kuberkowa

S₂
ŚCIANA ISTNIEJĄCA
3x masa bitumiczna
10cm styrodur
okładzina z płytek klinkierowych
na kleju i siatce


S₃
ŚCIANA ISTNIEJĄCA
styropian istniejący
okładzina z płytek klinkierowych
na kleju i siatce

S₄
tynk gipsowy o zwiększonej twardości
24 cm bloczki betonu komórkowego
12cm styropian
okładzina z płytek klinkierowych
na kleju i siatce

S₅
tynk gipsowy o zwiększonej twardości
24cm bloczek betonowy
tynk gipsowy o zwiększonej twardości

D₁
Termozgrzewalna papa
nawierzchniowa
Papa podkładowa
Piana natyiskowa 20cm
Izolacja masa bitumiczna x3
Warstwa spadkowa styropapa 2-26cm
Stop żelbetowy 20cm
tynk gipsowy o
zwiększonej twardości
systemowy sufit
podwieszany- kasetonowy

D₂
Termozgrzewalna papa
nawierzchniowa
Papa podkładowa
Piana natyiskowa 20cm
Izolacja masa bitumiczna x3
Warstwa spadkowa styropapa 2-26cm
Stop żelbetowy 20cm
tynk gipsowy o
zwiększonej twardości

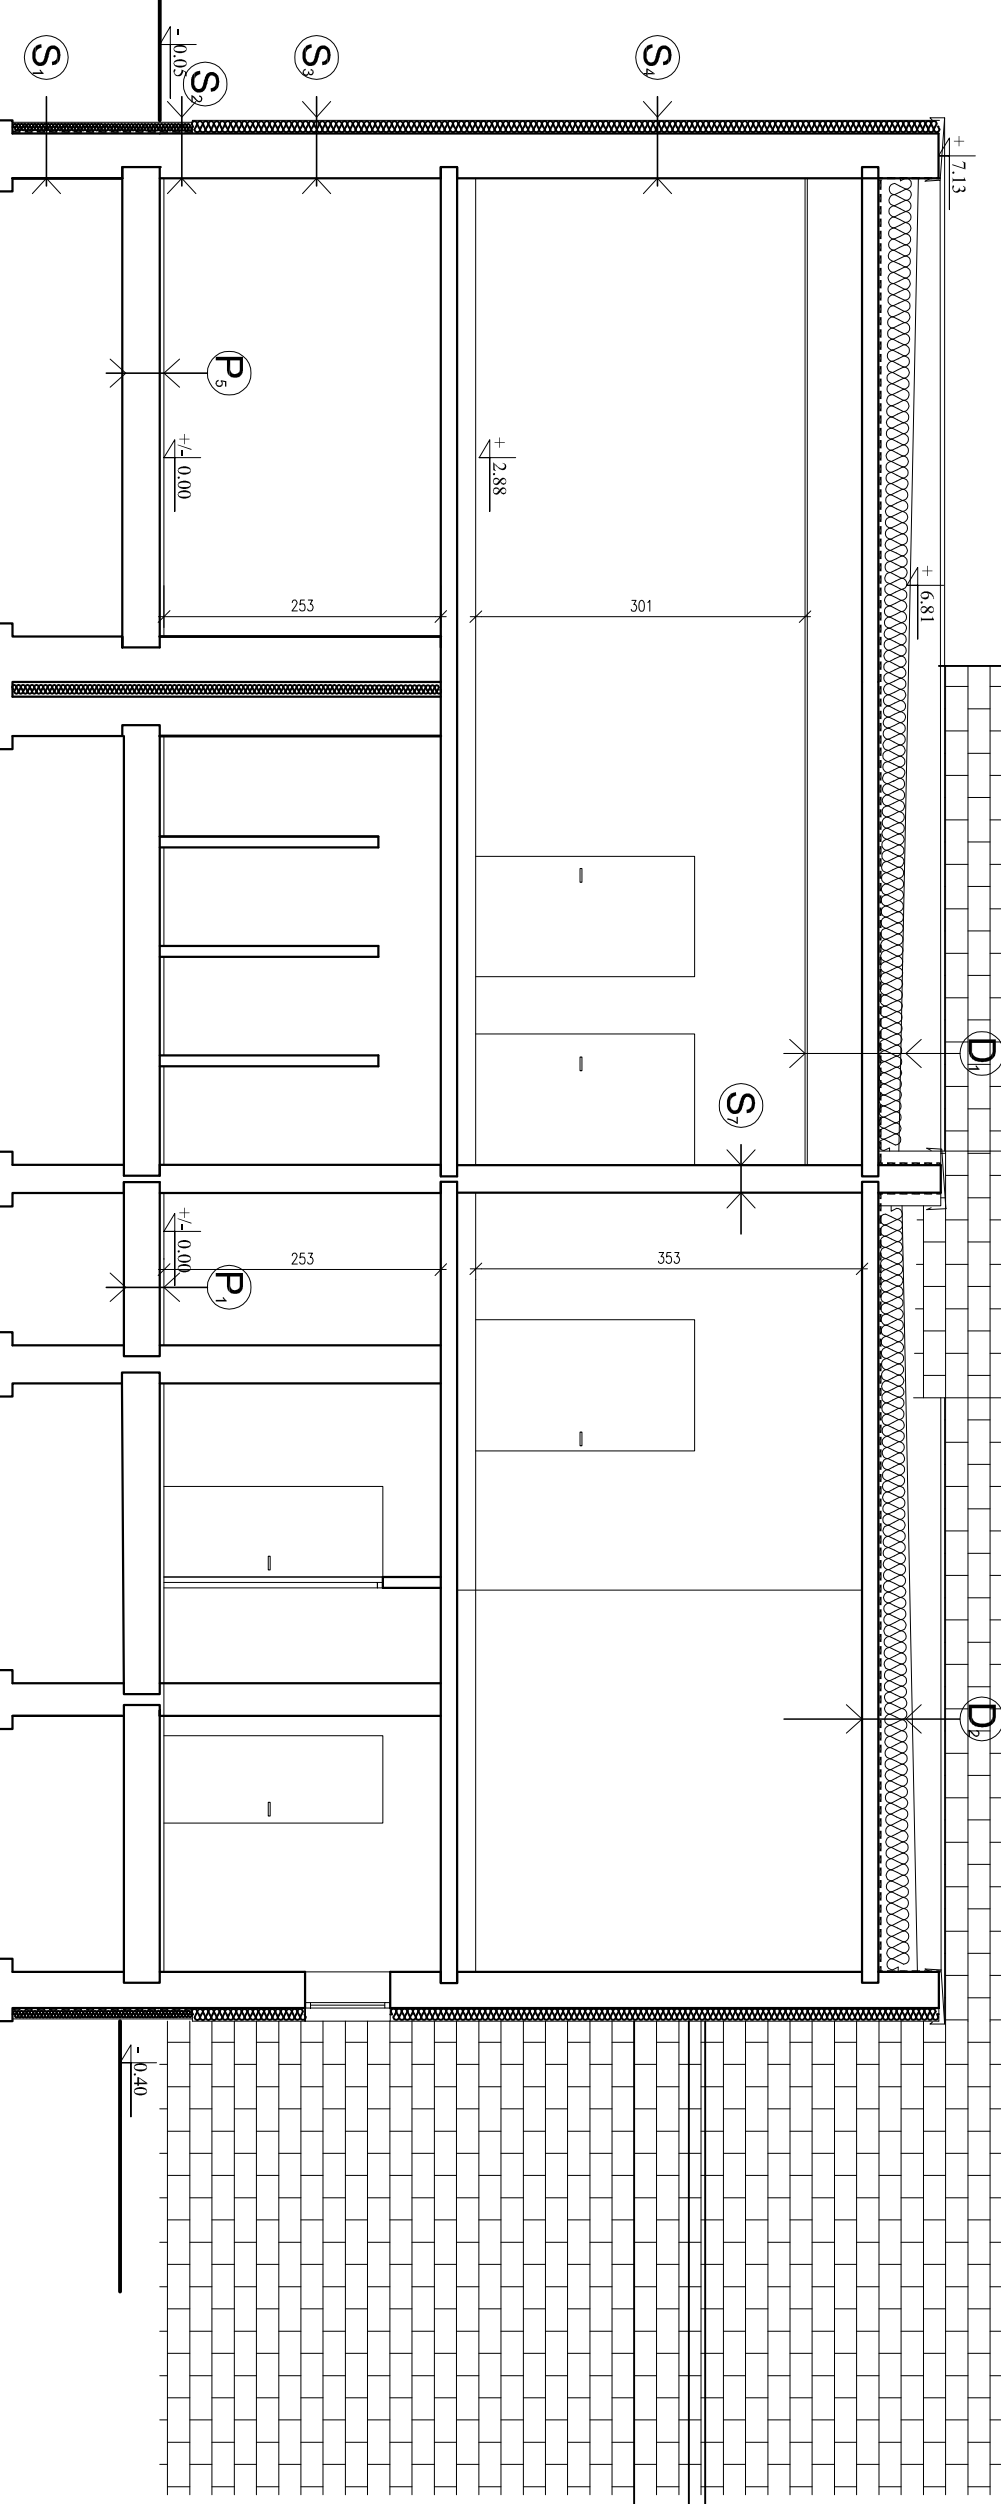

P₃

Wykładzina winylowa
klej
1 cm wylewka samopoziomująca
15cm wylewka warstwa wyrówn.
Stop żelbetowy 15cm
tynk gipsowy o
zwiększonej twardości

P₄

3x impregnat do betonu
3cm wylewka betonowa- beton
architektoniczny
z wyprofilowaniem spadków
2x folia w płynie
15 cm wylewka warstwa wyrównawcza
Stop żelbetowy 15cm
tynk gipsowy o
zwiększonej twardości

P₅

Płytki gresowe na kleju
3x Folia w płynie
1cm wylewka samopoz.
Posadzka istniejąca

D₁

Termozgrzewalna papa
nawierzchniowa
Papa podkładowa
Piana natyiskowa 20cm
Izolacja masa bitumiczna x3
Warstwa spadkowa styropapa 2-26cm
Stop żelbetowy 20cm
tynk gipsowy o
zwiększonej twardości
systemowy sufit
podwieszany- kasetonowy

D₂

Termozgrzewalna papa
nawierzchniowa
Papa podkładowa
Piana natyiskowa 20cm
Izolacja masa bitumiczna x3
Warstwa spadkowa styropapa 2-26cm
Stop żelbetowy 20cm
tynk gipsowy o
zwiększonej twardości

INWESTPROJEKT			
ROZBUDOWA I MODERNIZACJA BUDYNKU ZESPOŁU SZKÓŁ SPECJALNYCH W PYSKOWICACH W CELU UTWORZENIA PRACOWNI I WARSZTATÓW UMOŻLIWIĄCYCH KSZTAŁCENIE W ZAWODZIE KUCHARZ ORAZ PRACOWNI TECHNICZNYCH WRAZ Z NIVELOWANIEM KOTŁOWNI ARCHITEKTONICZNYCH PLAN KSIĘCIA PONIAŁOWSKIEGO 2, 44-120 PYSKOWICE			
temat projektu		Projektantów Racibórz ul. Kamienna 21 tel. (32)4150254	
inwestor	Starostwo Powiatowe w Gliwicach, ul. Zygmuntą Starogo 17, 44-100 Gliwice	PRZEKRÓJ B-B	
projektant	mgr inż. arch. Tomasz Blinowski nr upr. SW - 34/2007		
opracował	mgr inż. arch. Małgorzata Męczarska, mgr inż. arch. Marek Męczarski		
sprawił	mgr inż. arch. Wojciech Frączek nr upr. AB.III.7131-85/01	nr projektu	
program kreśl.	Intersoft IntelliCAD PREMIUM 6.2, nr licencji 6W0R-CSE4-S74N-09BY		
		PBW	A 13
		faza	branża nr rys.
		08.2015	1:100
		data	skala
		03-08/2015	
		nr projektu	