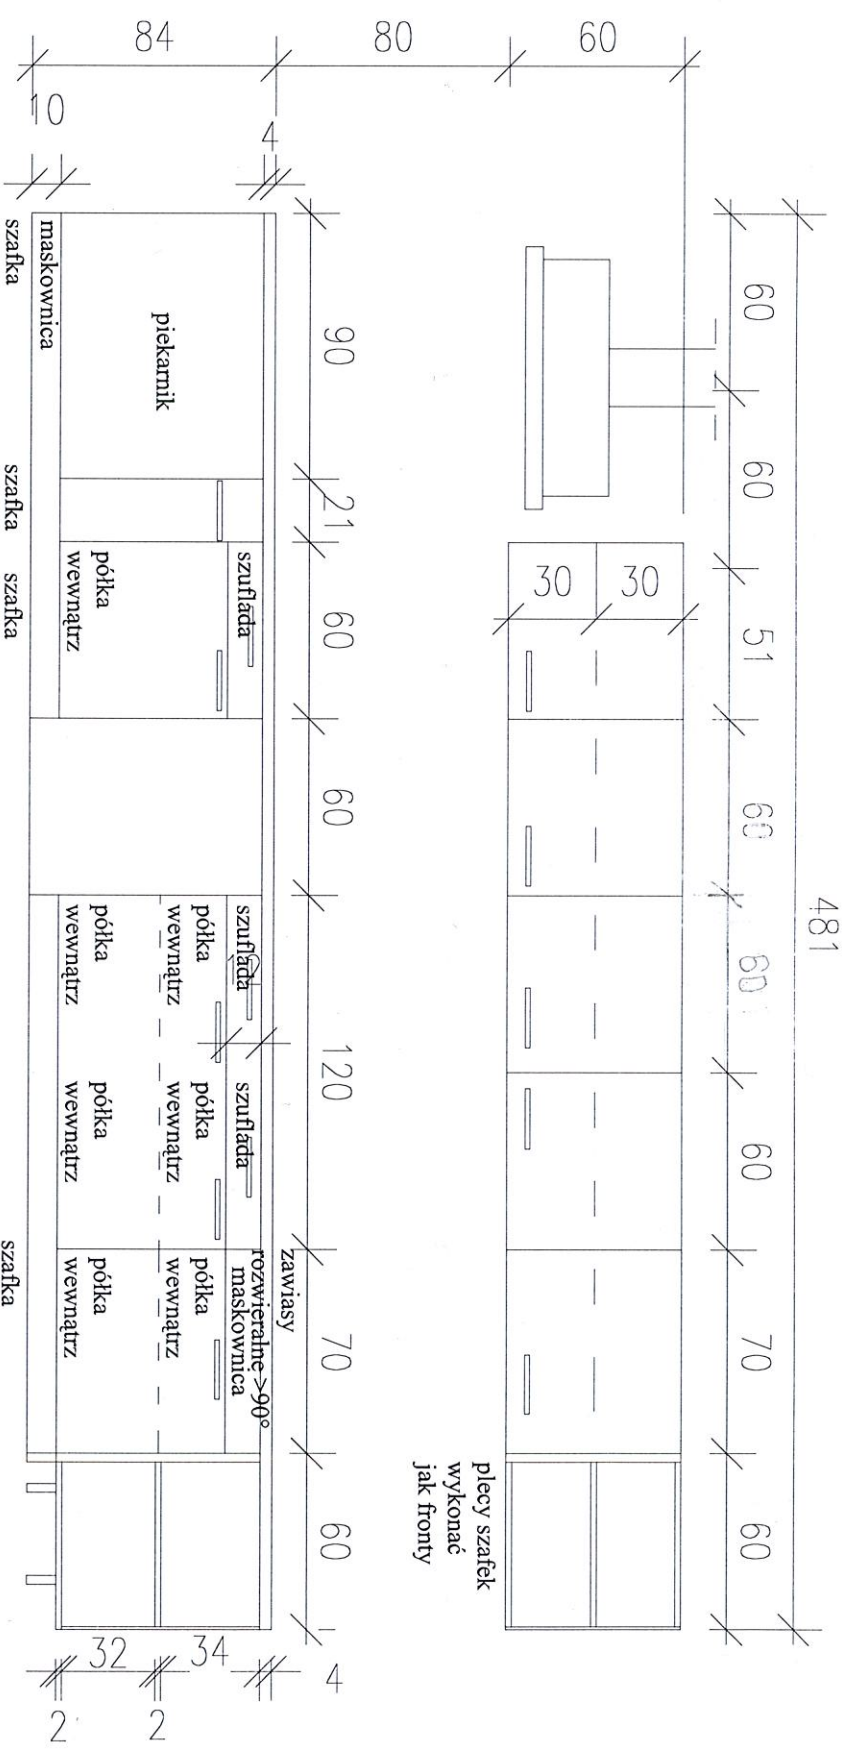


temat projektu		MEBLE KUCHENNE		03-08/2015	
inwestor		Starostwo Powiatowe w Gliwicach, ul. Zygmunta Starego 17, 44-100 Gliwice		08.2015	
projektant		mgr inż. arch. Tomasz Blinowski nr upr. SW - 34/2007		1:2,5	
opracował		mgr inż. arch. Małgorzata Męczyńska, mgr inż. arch. Marek Męczyński		skala	
sprawdził		mgr inż. arch. Wojciech Frączek nr upr. AB.III.17131-85/01		nr rys.	
program kreśl.		Intersoft IntelliCAD PREMIUM 6.2, nr licencji 6W0R-CSE4-S74N-09BY		20	

Uwaga: wszystkie fronty powinny posiadać system cichego domknięcia. Szuflady powinny być montowane na prowadnicach z samodomykaczem. Meble należy wykonać ze stali nierdzewnej posiadającej atesty higieniczne. Wszystkie uchwyty i blaty również wykonać ze stali nierdzewnej. Uwaga: wszystkie wymiary należy dostosować do zastanych w pomieszczeniu po zakończeniu prac wykonawczych. Należy pobrać wymiary z natury i dostosować wymiary mebli i dostosować również do wybranych modeli sprzętu AGD. Wymiary należy pobrać przed zamówieniem i wykonaniem elementów mebli i blatów. Wykonanie niniejszych mebli należy powierzyć firmie wysokowykwalifikowanej, posiadającej odpowiednie doświadczenie i referencje w wykonywaniu mebli o podobnym zakresie i materiale. Wszystkie baterie powinny mieć wydłużone wlewki dostosowane do potrzeb osób niepełnosprawnych.