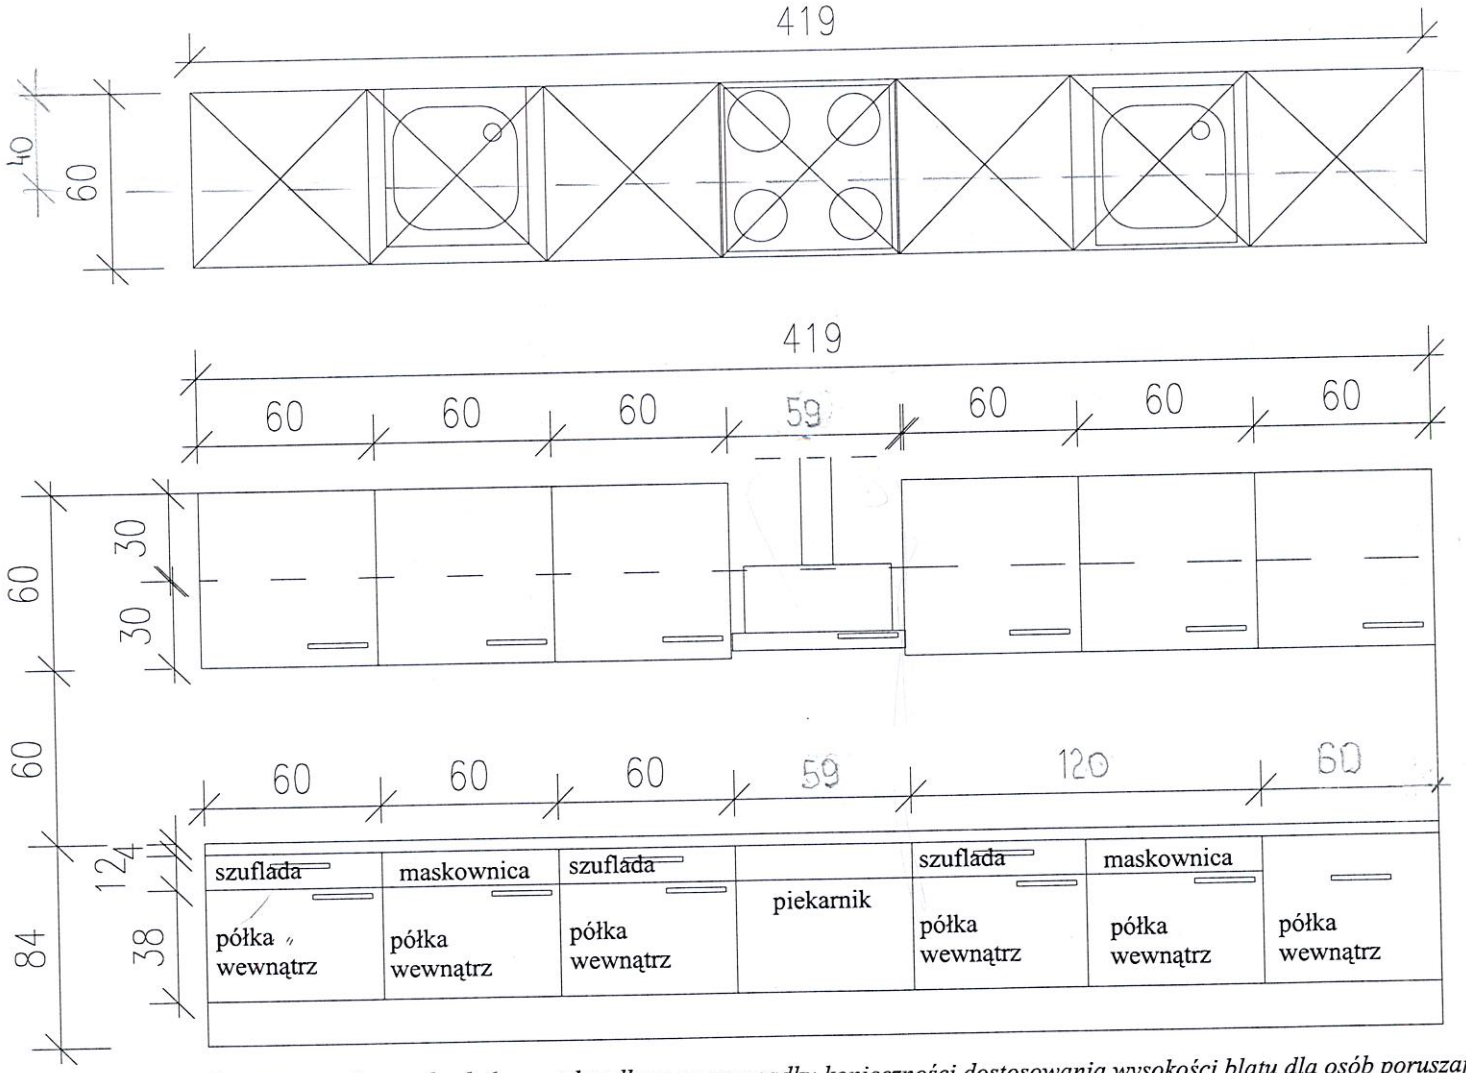

Uwaga:szafki podwieszone na kątownkach 6 cm nad podłogą, w przypadku konieczności dostosowania wysokości blatu dla osób poruszających się na wózkach inwalidzkich. Wymiar kątownika stalowego należy dostosować do realnego ciężaru szafek wraz z załadunkiem i uwzględnieniem ciężaru blatu oraz obciążeń mechanicznych.

Uwaga:wszystkie fronty powinny posiadać system cichego domykania. Szuflady powinny być montowane na prowadnicach z samodomykaczem. Meble należy wykonać ze stali nierdzewnej posiadającej atesty higieniczne.

Uwaga:wszystkie wymiary należy dostosować do zastanych w pomieszczeniu po zakończeniu prac wykończeniowych. Należy pobrać wymiary z natury i dostosować wymiary mebli i dostosować również do wybranych modeli sprzętu AGD. Wymiary należy pobrać przed zamówieniem i wykonaniem elementów mebli i blatów.

Wykonanie niniejszych mebli należy powierzyć firmie wysokowykwalifikowanej, posiadającej odpowiednie doświadczenie i referencje w wykonywaniu mebli o podobnym zakresie i materiale.

Wszystkie baterie powinny mieć wydłużone wlewki dostosowane do potzreb osób niepełnosprawnych.

ROZBUDOWA I MODERNIZACJA BUDYNKU ZESPOŁU SZKÓŁ SPECJALNYCH W PYSKOWICACH W CELU UTWORZENIA PRACOWNI WARSZTATÓW UMOŻLIWIAJĄCYCH KSZTAŁCENIE W ZAWODZIE KUCHARZ I WARZYWKOWNI TECHNICZNYCH WRAZ Z NIWELOWANIEM BARIER ARCHITEKTONICZNYCH PLAC KSIĘCIA PONIATOWSKIEGO 2, 44-120 PYSKOWICE			
temat projektu	MEBLE KUCHENNE		
inwestor	Starostwo Powiatowe w Gliwicach, ul. Zygmunta Starego 17, 44-100 Gliwice		
projektant	mgr inż. arch. Tomasz Blinowski nr upr. SW - 34/2007		
opracował	mgr inż. arch. Małgorzata Męczarska, mgr inż. arch. Marek Męczarski		
sprawdził	mgr inż. arch. Wojciech Frączek nr upr. AB.III.7131-85/01		
program kreśl.	Intersoft IntelliCAD PREMIUM 6.2, nr licencji 6W0R-CSE4-S74N-09BY		

INWESTPROJEKT
Korporacja Projektantów
Racibórz ul. Kamienna 21 tel. (32)415 02 54

PBW	A	21
faza	branża	nr rys.
08.2015		1:2.5
data		skala
03-08/2015		
nr projektu		