



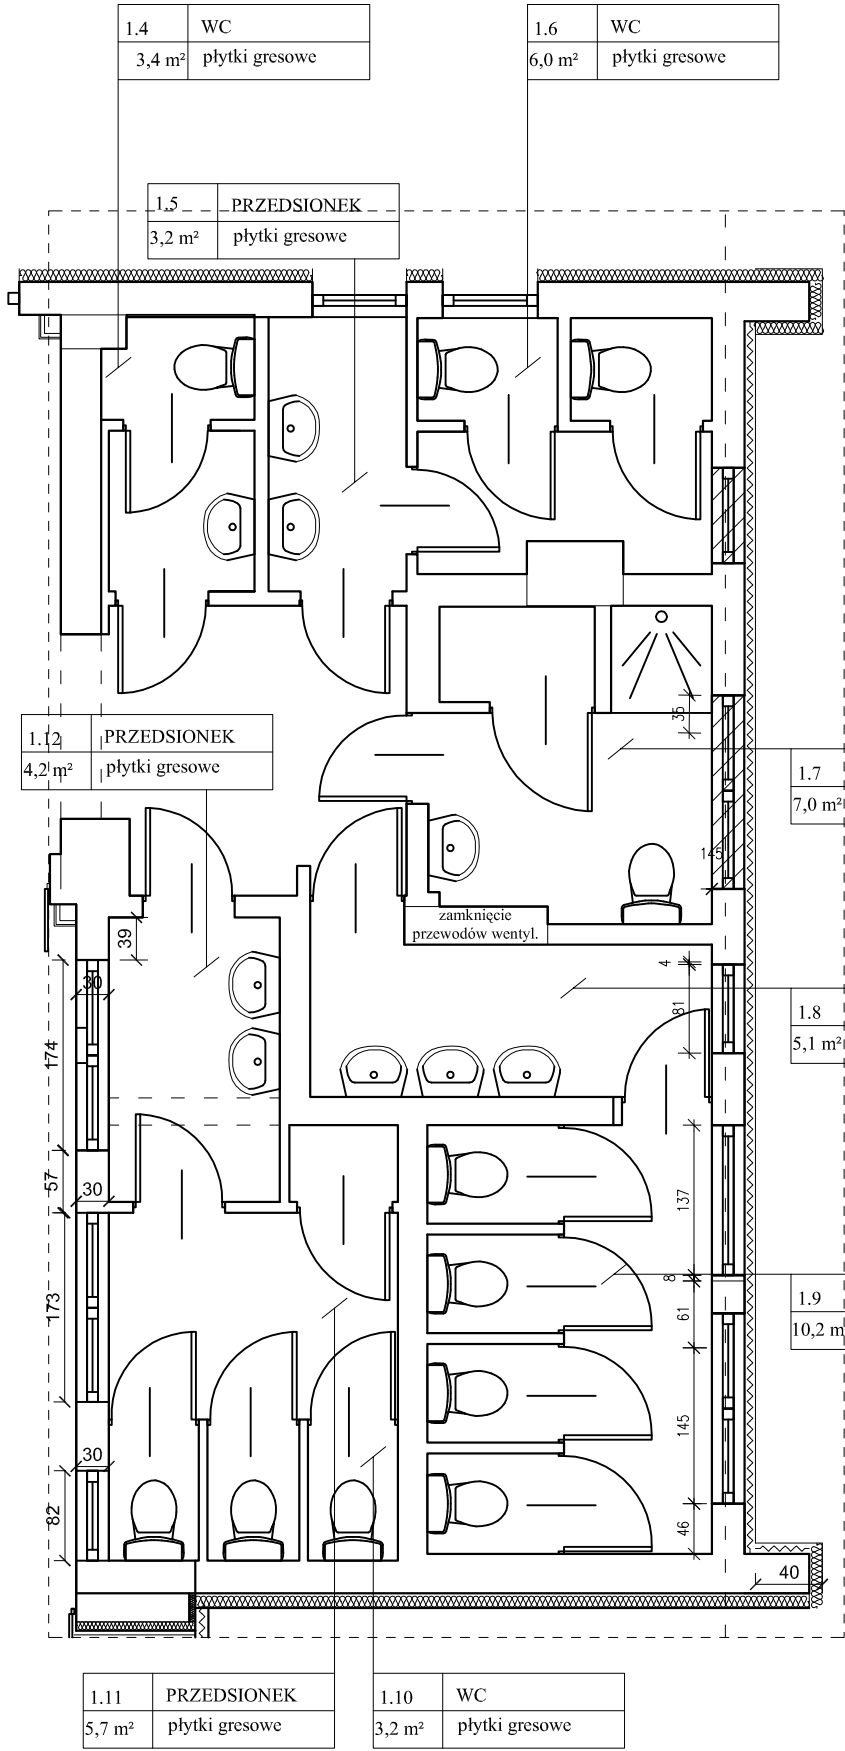

STAN ISTNIEJĄCY

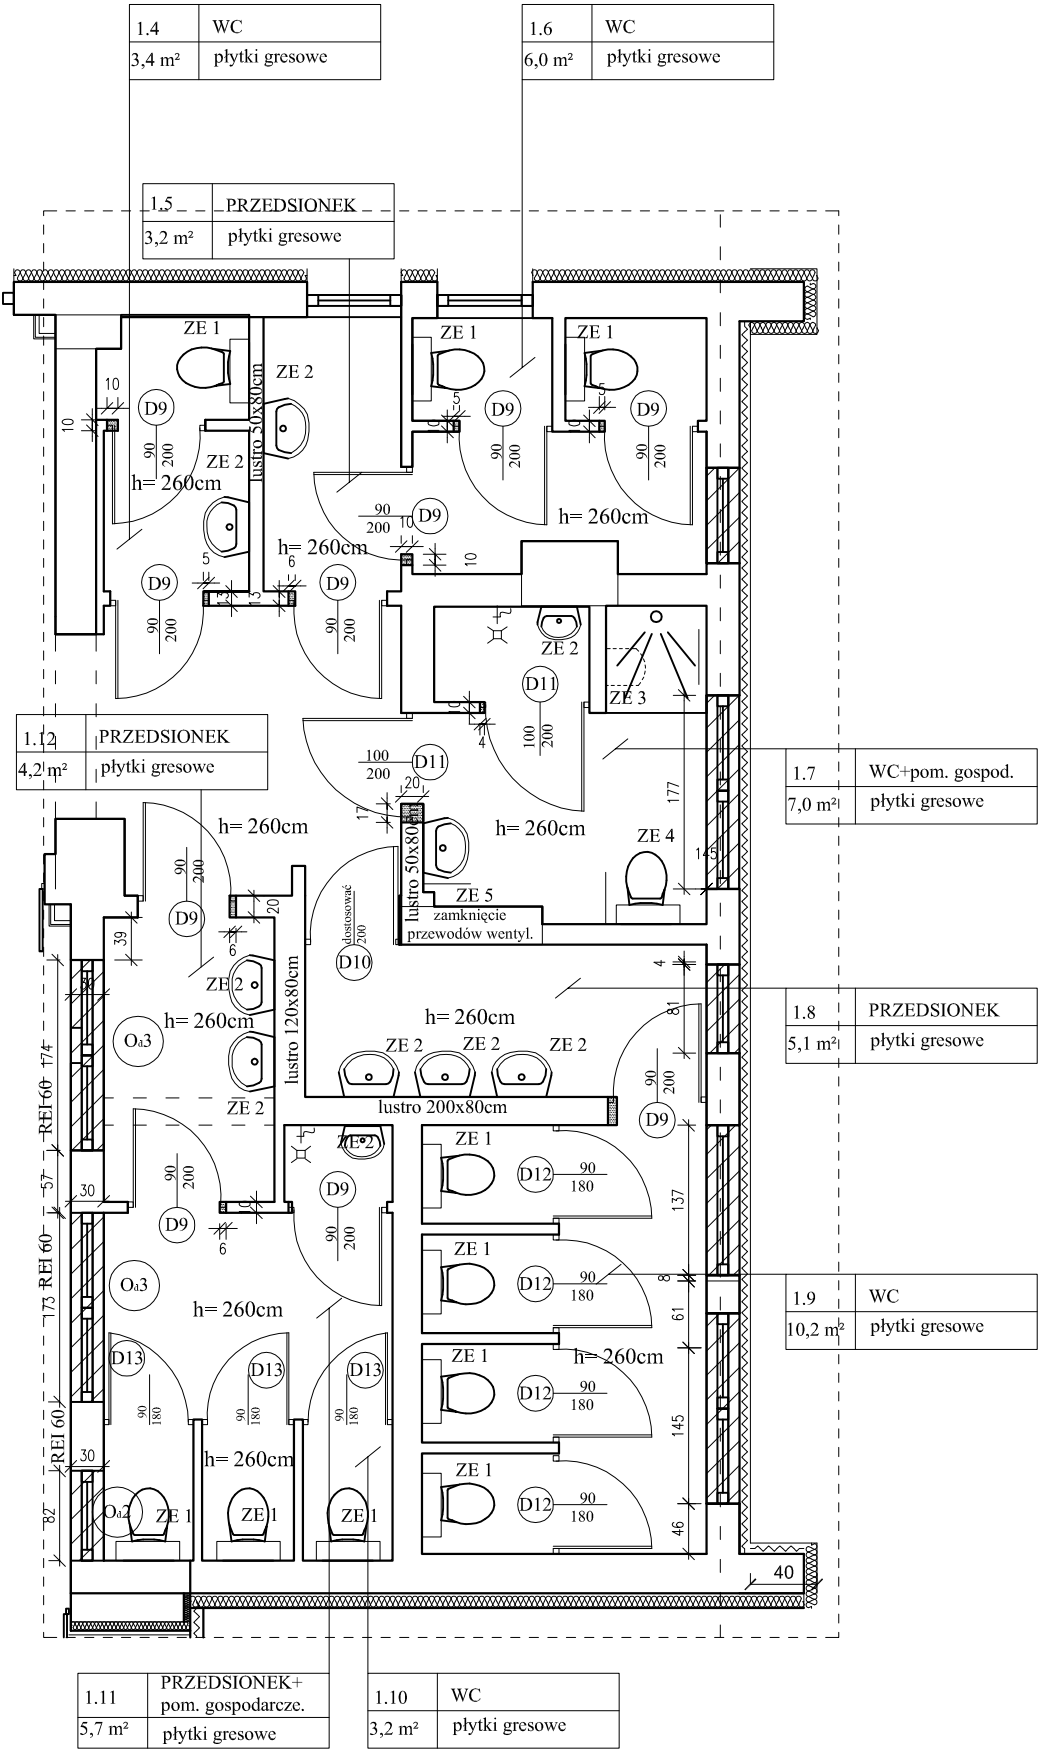

STAN PROJEKTOWANY



NR	NAZWA POMIESZCZENIA	POW. [m²]	WYKOŃCZENIE POSADZKI	WYKOŃCZENIE ŚCIAN	WYKOŃCZENIE SUFITU
1.4	WC	3,4 m²	plytki gresowe ciemnoszare	plytki gresowe jasnoszare do 210cm +malowanie farbą silikonową białą	tynkowanie i malowanie farbą silikonową białą
1.5	PRZEDSIONEK	3,2 m²	plytki gresowe ciemnoszare	plytki gresowe jasnoszare do 210cm +malowanie farbą silikonową białą	tynkowanie i malowanie farbą silikonową białą
1.6	WC	6,0 m²	plytki gresowe ciemnoszare	plytki gresowe jasnoszare do 210cm +malowanie farbą silikonową białą	tynkowanie i malowanie farbą silikonową białą
1.7	WC	7,0 m²	plytki gresowe ciemnoszare	plytki gresowe jasnoszare do 210cm +malowanie farbą silikonową białą	tynkowanie i malowanie farbą silikonową białą
1.8	PRZEDSIONEK	5,1 m²	plytki gresowe ciemnoszare	plytki gresowe jasnoszare do 210cm +malowanie farbą silikonową białą	tynkowanie i malowanie farbą silikonową białą
1.9	WC	10,2 m²	plytki gresowe ciemnoszare	plytki gresowe jasnoszare do 210cm +malowanie farbą silikonową białą	tynkowanie i malowanie farbą silikonową białą
1.10	WC	3,2 m²	plytki gresowe ciemnoszare	plytki gresowe jasnoszare do 210cm +malowanie farbą silikonową białą	tynkowanie i malowanie farbą silikonową białą
1.11	PRZEDSIONEK	5,7 m²	plytki gresowe ciemnoszare	plytki gresowe jasnoszare do 210cm +malowanie farbą silikonową białą	tynkowanie i malowanie farbą silikonową białą
1.12	PRZEDSIONEK	4,2 m²	plytki gresowe ciemnoszare	plytki gresowe jasnoszare do 210cm +malowanie farbą silikonową białą	tynkowanie i malowanie farbą silikonową białą
RAZEM		48,0 m²			

WYPOSAŻENIE	ILOŚĆ [szt.]
ZE 1 przy WC - szczotka wc - podajnik papieru toaletowego - wieszak naścienny	10
ZE 2 przy UMYWALCE - podajnik mydła - podajnik papieru toaletowego	9
ZE 3 przy PRYSZNICU - podajnik mydła - podajnik papieru toaletowego - siedzisko składane montowane do ściany - uchwyt dla niepełnosprawnych	1
ZE 4 przy WC dla niepełnosprawnych - szczotka wc - podajnik papieru toaletowego - wieszak naścienny - poręcz uchylna	1
ZE 5 przy umywalce dla niepełnosprawnych - szczotka wc - podajnik papieru toaletowego - wieszak naścienny - poręcz umywalkowa	1
- kosz na śmieci	15

UWAGA: Niniejsze opracowanie ma na celu remont pomieszczeń w związku z możliwością uszkodzenia tych elementów podczas prowadzenia prac budowlanych związanych z rozbudową budynku.

ROZBUDOWA I NADBUDOWA I PRZEBUDOWA BUDYNKU ZESPOŁU SZKÓŁ SPECJALNYCH W PYSKOWICACH PLAC KSIĘCIA PONIATOWSKIEGO 2, 44-120 PYSKOWICE DZ. 445/1 1239/10		<u>INWESTPROJEKT</u> Korporacja Projektantów Racibórz ul. Kamienna 21 tel. (32)4150254		PBW	A	23
				faza	branża	nr rys.
temat projektu	SANITARIATY			08.2015		1:100
inwestor	Starostwo Powiatowe w Gliwicach, ul. Zygmunta Starego 17, 44-100 Gliwice			data		skala
projektant	mgr inż. arch. Tomasz Blinowski nr upr. SW - 34/2007			03-08/2015		
opracował	mgr inż. arch. Małgorzata Męczarska, mgr inż. arch. Marek Męczarski					
sprawdził	mgr inż. arch. Wojciech Frączek nr upr. AB.III.7131-85/01					
program kreśl.	Intersoft IntelliCAD PREMIUM 6.2, nr licencji 6W0R-CSE4-S74N-09BY			nr projektu		