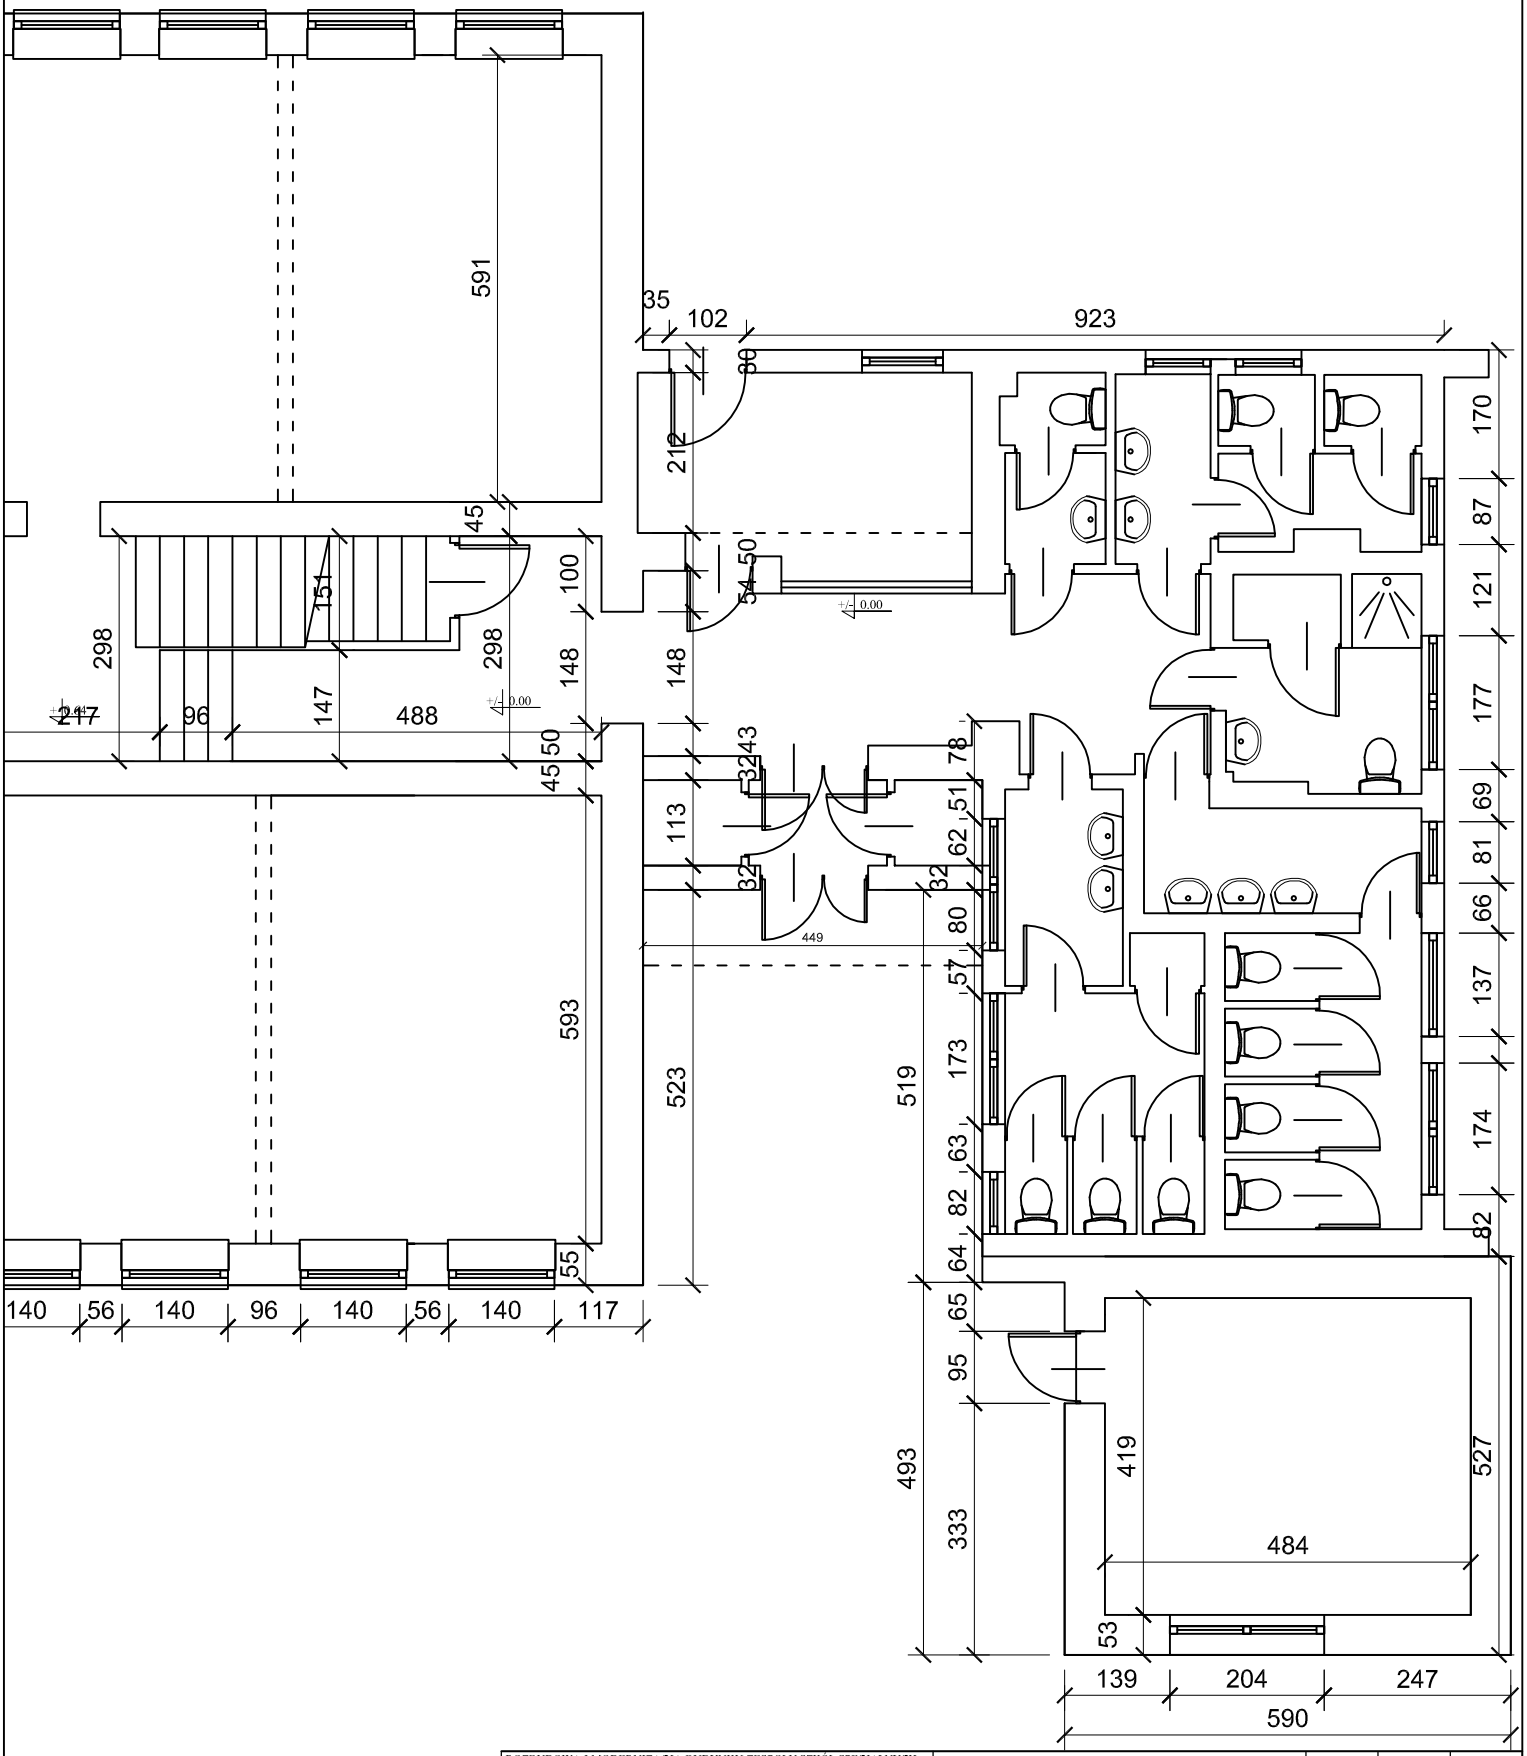

ROZBUDOWA I MODERNIZACJA BUDYNKU ZESPOŁU SZKÓŁ SPECJALNYCH W PYSKOWICACH W CELU UTWORZENIA PRACOWNI I WARSZTATÓW UMOŻLIWIAJĄCYCH KSZTAŁCENIE W ZAWODZIE KUCHARZ ORAZ PRACOWNI TECHNICZNYCH WRAZ Z NIWELOWANIEM BARIER ARCHITEKTONICZNYCH PLAC KSIĘCIA PONIATOWSKIEGO 2, 44-120 PYSKOWICE	INWESTPROJEKT Korporacja Projektantów Racibórz ul. Kamienna 21 tel. (32)4150254	I	A	01
		faza	branża	nr rys.
temat projektu	RZUT PARTERU	08.2015		1:100
inwestor	Starostwo Powiatowe w Gliwicach, ul. Zygmunta Starego 17, 44-100 Gliwice	data		skala
projektant	mgr inż. arch. Tomasz Blinowski nr upr. SW - 34/2007	03-08/2015		
opracował	mgr inż. arch. Małgorzata Męczarska, mgr inż. arch. Marek Męczarski			
sprawdził	mgr inż. arch. Wojciech Frączek nr upr. AB.III.7131-85/01			
program kreśl.	Intersoft IntelliCAD PREMIUM 6.2, nr licencji 6W0R-CSE4-S74N-09BY	nr projektu		