


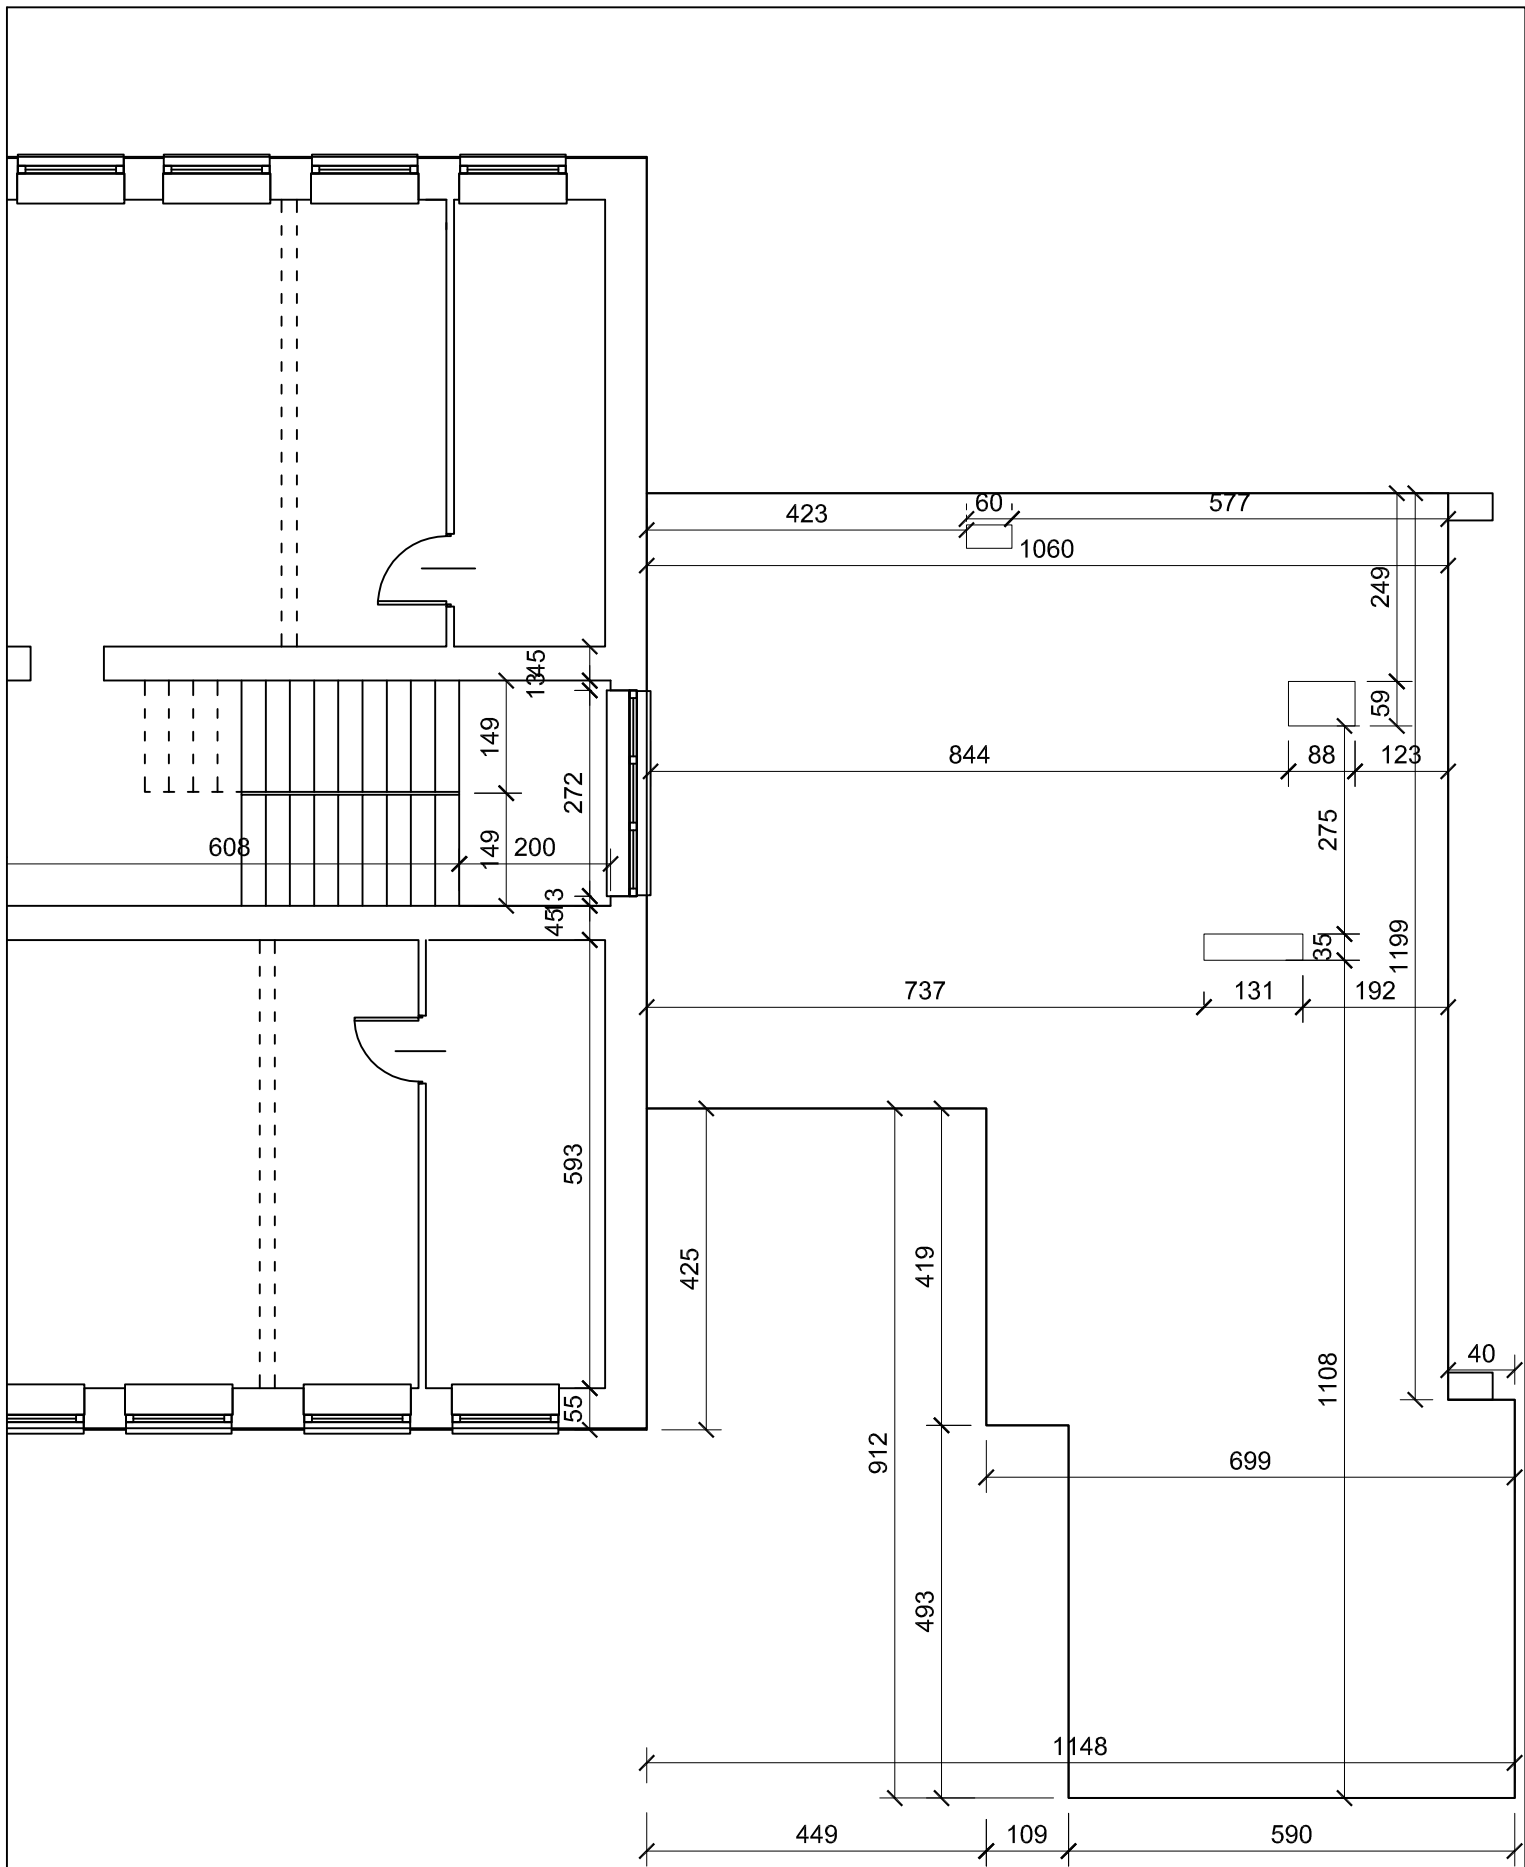

ROZBUDOWA I MODERNIZACJA BUDYNKU ZESPOŁU SZKÓŁ SPECJALNYCH W PYSKOWICACH W CELU UTWORZENIA PRACOWNI I WARSZTATÓW UMOŻLIWIĄJĄCYCH KSZTAŁCENIE W ZAWODZIE KUCHARZ ORAZ PRACOWNI TECHNICZNYCH WRAZ Z NIWELOWANIEM BARIER ARCHITEKTONICZNYCH PLAC KSIĘCIA PONIATOWSKIEGO 2, 44-120 PYSKOWICE		<u>INWESTPROJEKT</u> Korporacja Projektantów Racibórz ul. Kamienna 21 tel. (32)4150254		I	A	02
				faza	branża	nr rys.
temat projektu	RZUT PIĘTRA			08.2015	1:100	
inwestor	Starostwo Powiatowe w Gliwicach, ul. Zygmunta Starego 17, 44-100 Gliwice			data	skala	
projektant	mgr inż. arch. Tomasz Blinowski nr upr. SW - 34/2007			03-08/2015		
opracował	mgr inż. arch. Małgorzata Męczarska, mgr inż. arch. Marek Męczarski					
sprawdził	mgr inż. arch. Wojciech Frączek nr upr. AB.III.7131-85/01			nr projektu		
program kreśl.	Intersoft IntelliCAD PREMIUM 6.2, nr licencji 6W0R-CSE4-S74N-09BY					