
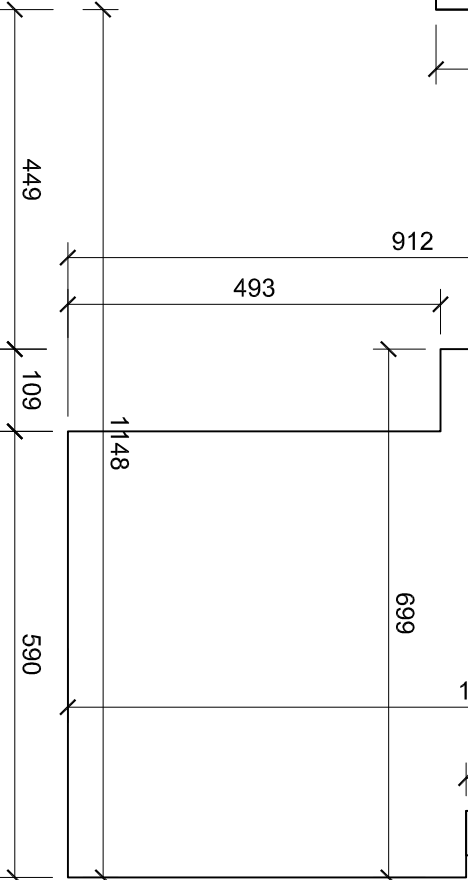


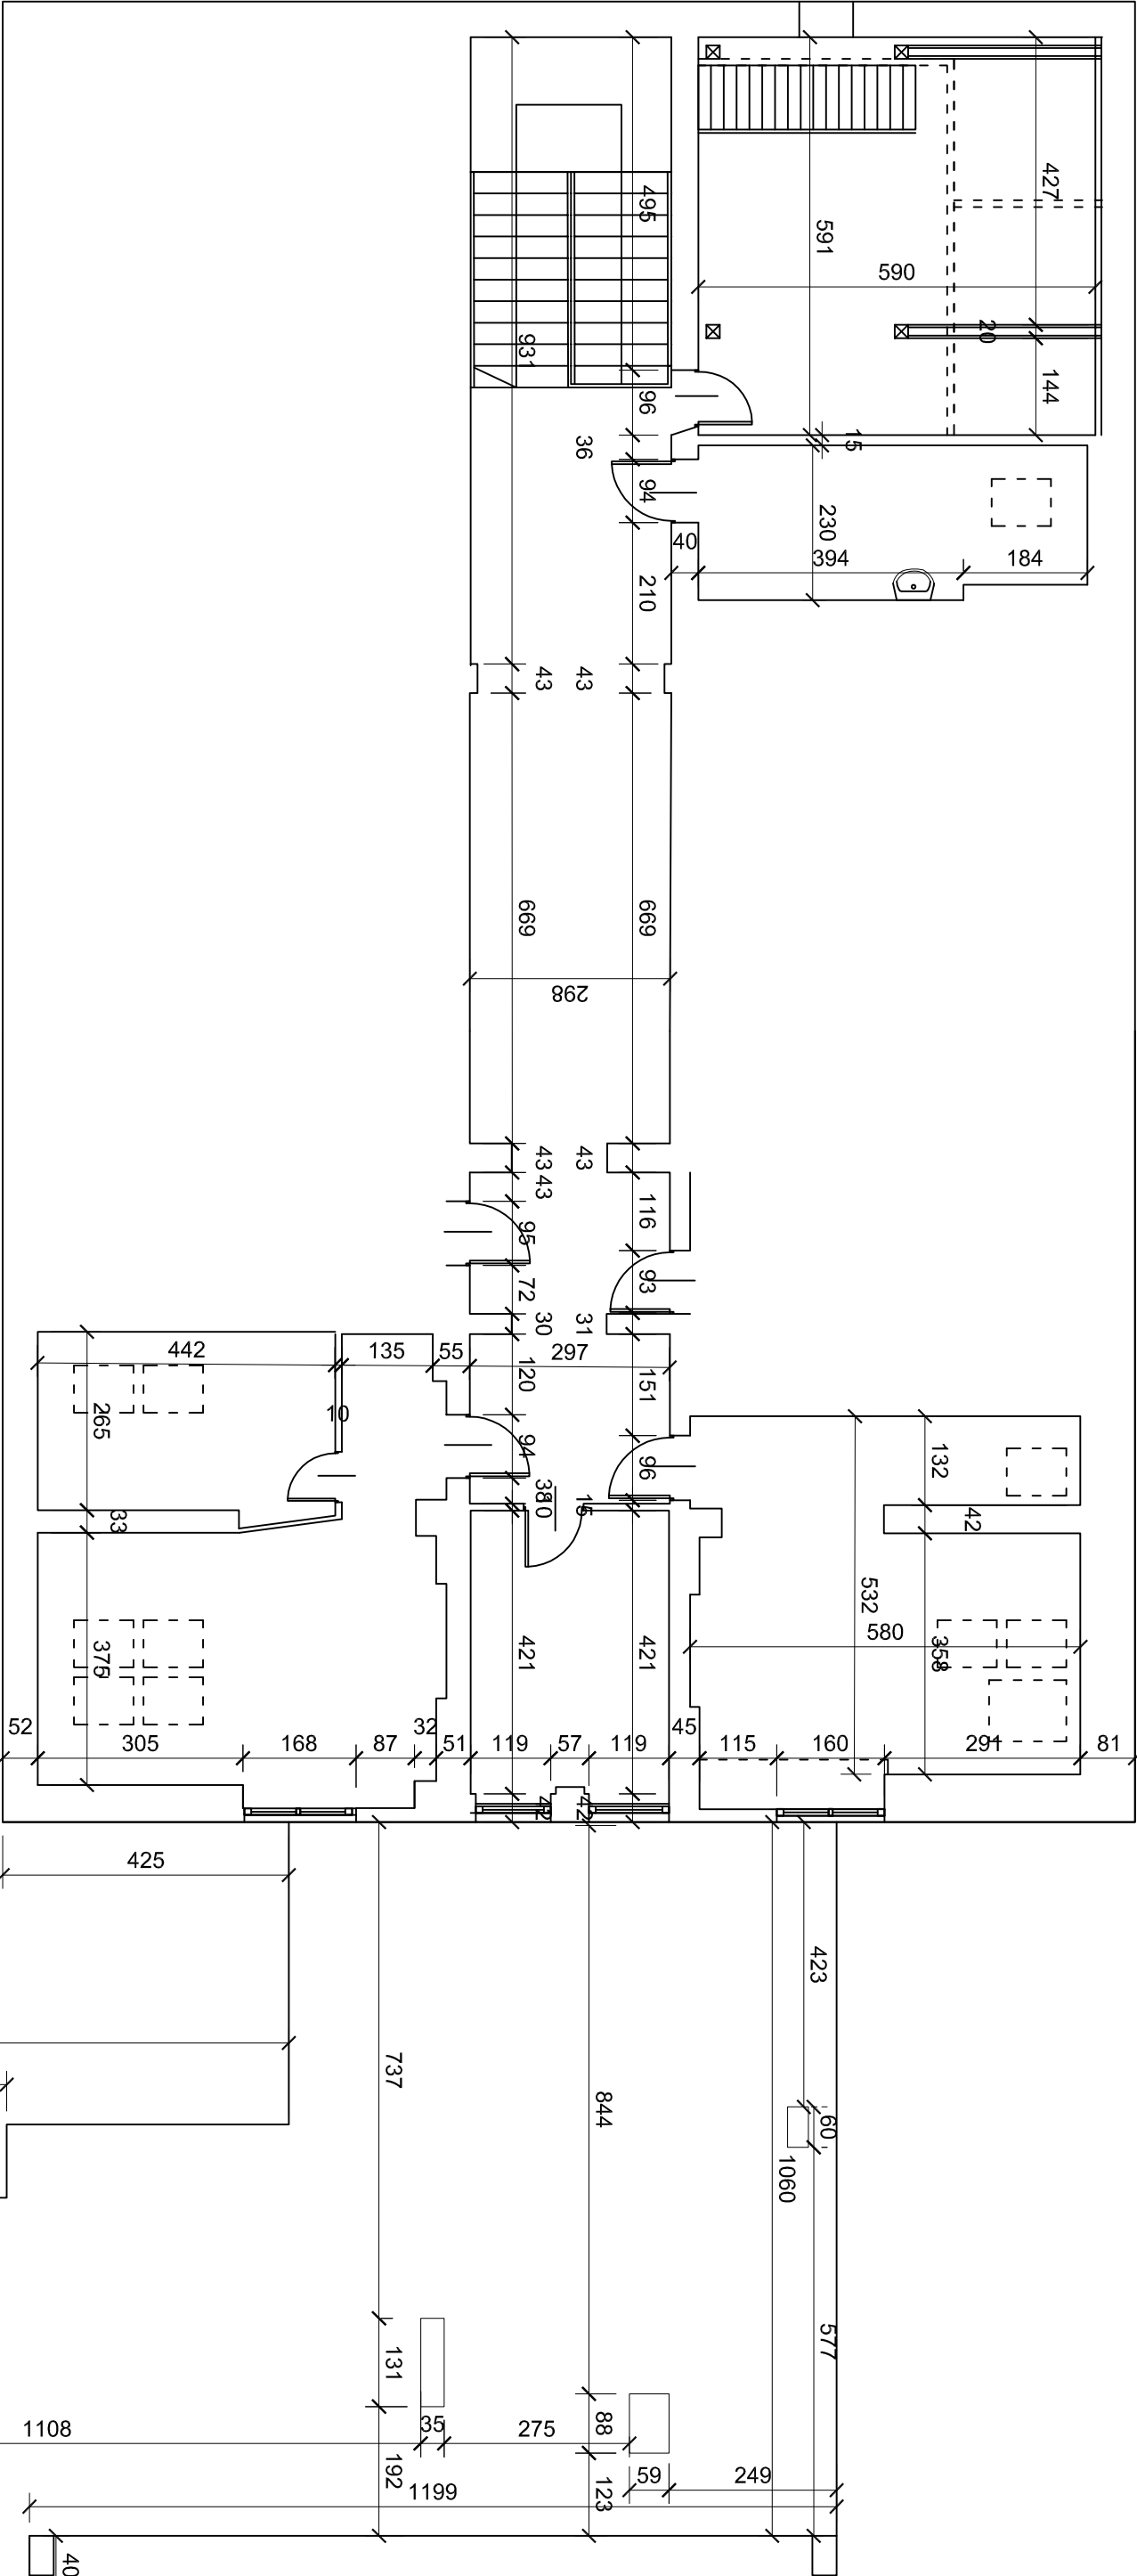

ROZBUDOWA I MODERNIZACJA BUDYNKU ZESPÓŁU SZKÓŁ SPECJALNYCH W PYSKOWICACH W CELU OTWÓRZENIA PRACOWNI W ZAWODZIE KUCHARZ ORAZ PRACOWNI TECHNICZNYCH WRAZ Z NIEWŁADOWANEM BARIER ARCHITEKTONICZNYCH PLAC KSIECIA PONIAŹOWSKIEGO 2, 44-130 PYSKOWICE				INWESTPROJEKT		I	A	03
				Kompania Projektantów				
				Rachbort ul. Kamienia 21 tel. (32)4150254		faza	branża	nr rys.
temat projektu				RZUT 2 PIĘTRA		08.2015		1:100
inwestor				Starostwo Powiatowe w Gliwicach, ul. Zygmunt Starego 17, 44-100 Gliwice				
projektant				mgr inż. arch. Tomasz Błinowski nr upr. SW - 34/2007				
opracował				mgr inż. arch. Małgorzata Męczyńska, mgr inż. arch. Marek Męczyński				
sprawdził				mgr inż. arch. Wojciech Frączek nr upr. AB.III.7131-85/01				
program kreśli				Intersoft IntellCAD PREMIUM 6.2, nr licencji 6W0R-C5F4-S74N-09BY				
						nr projektu		
						03-08/2015		