


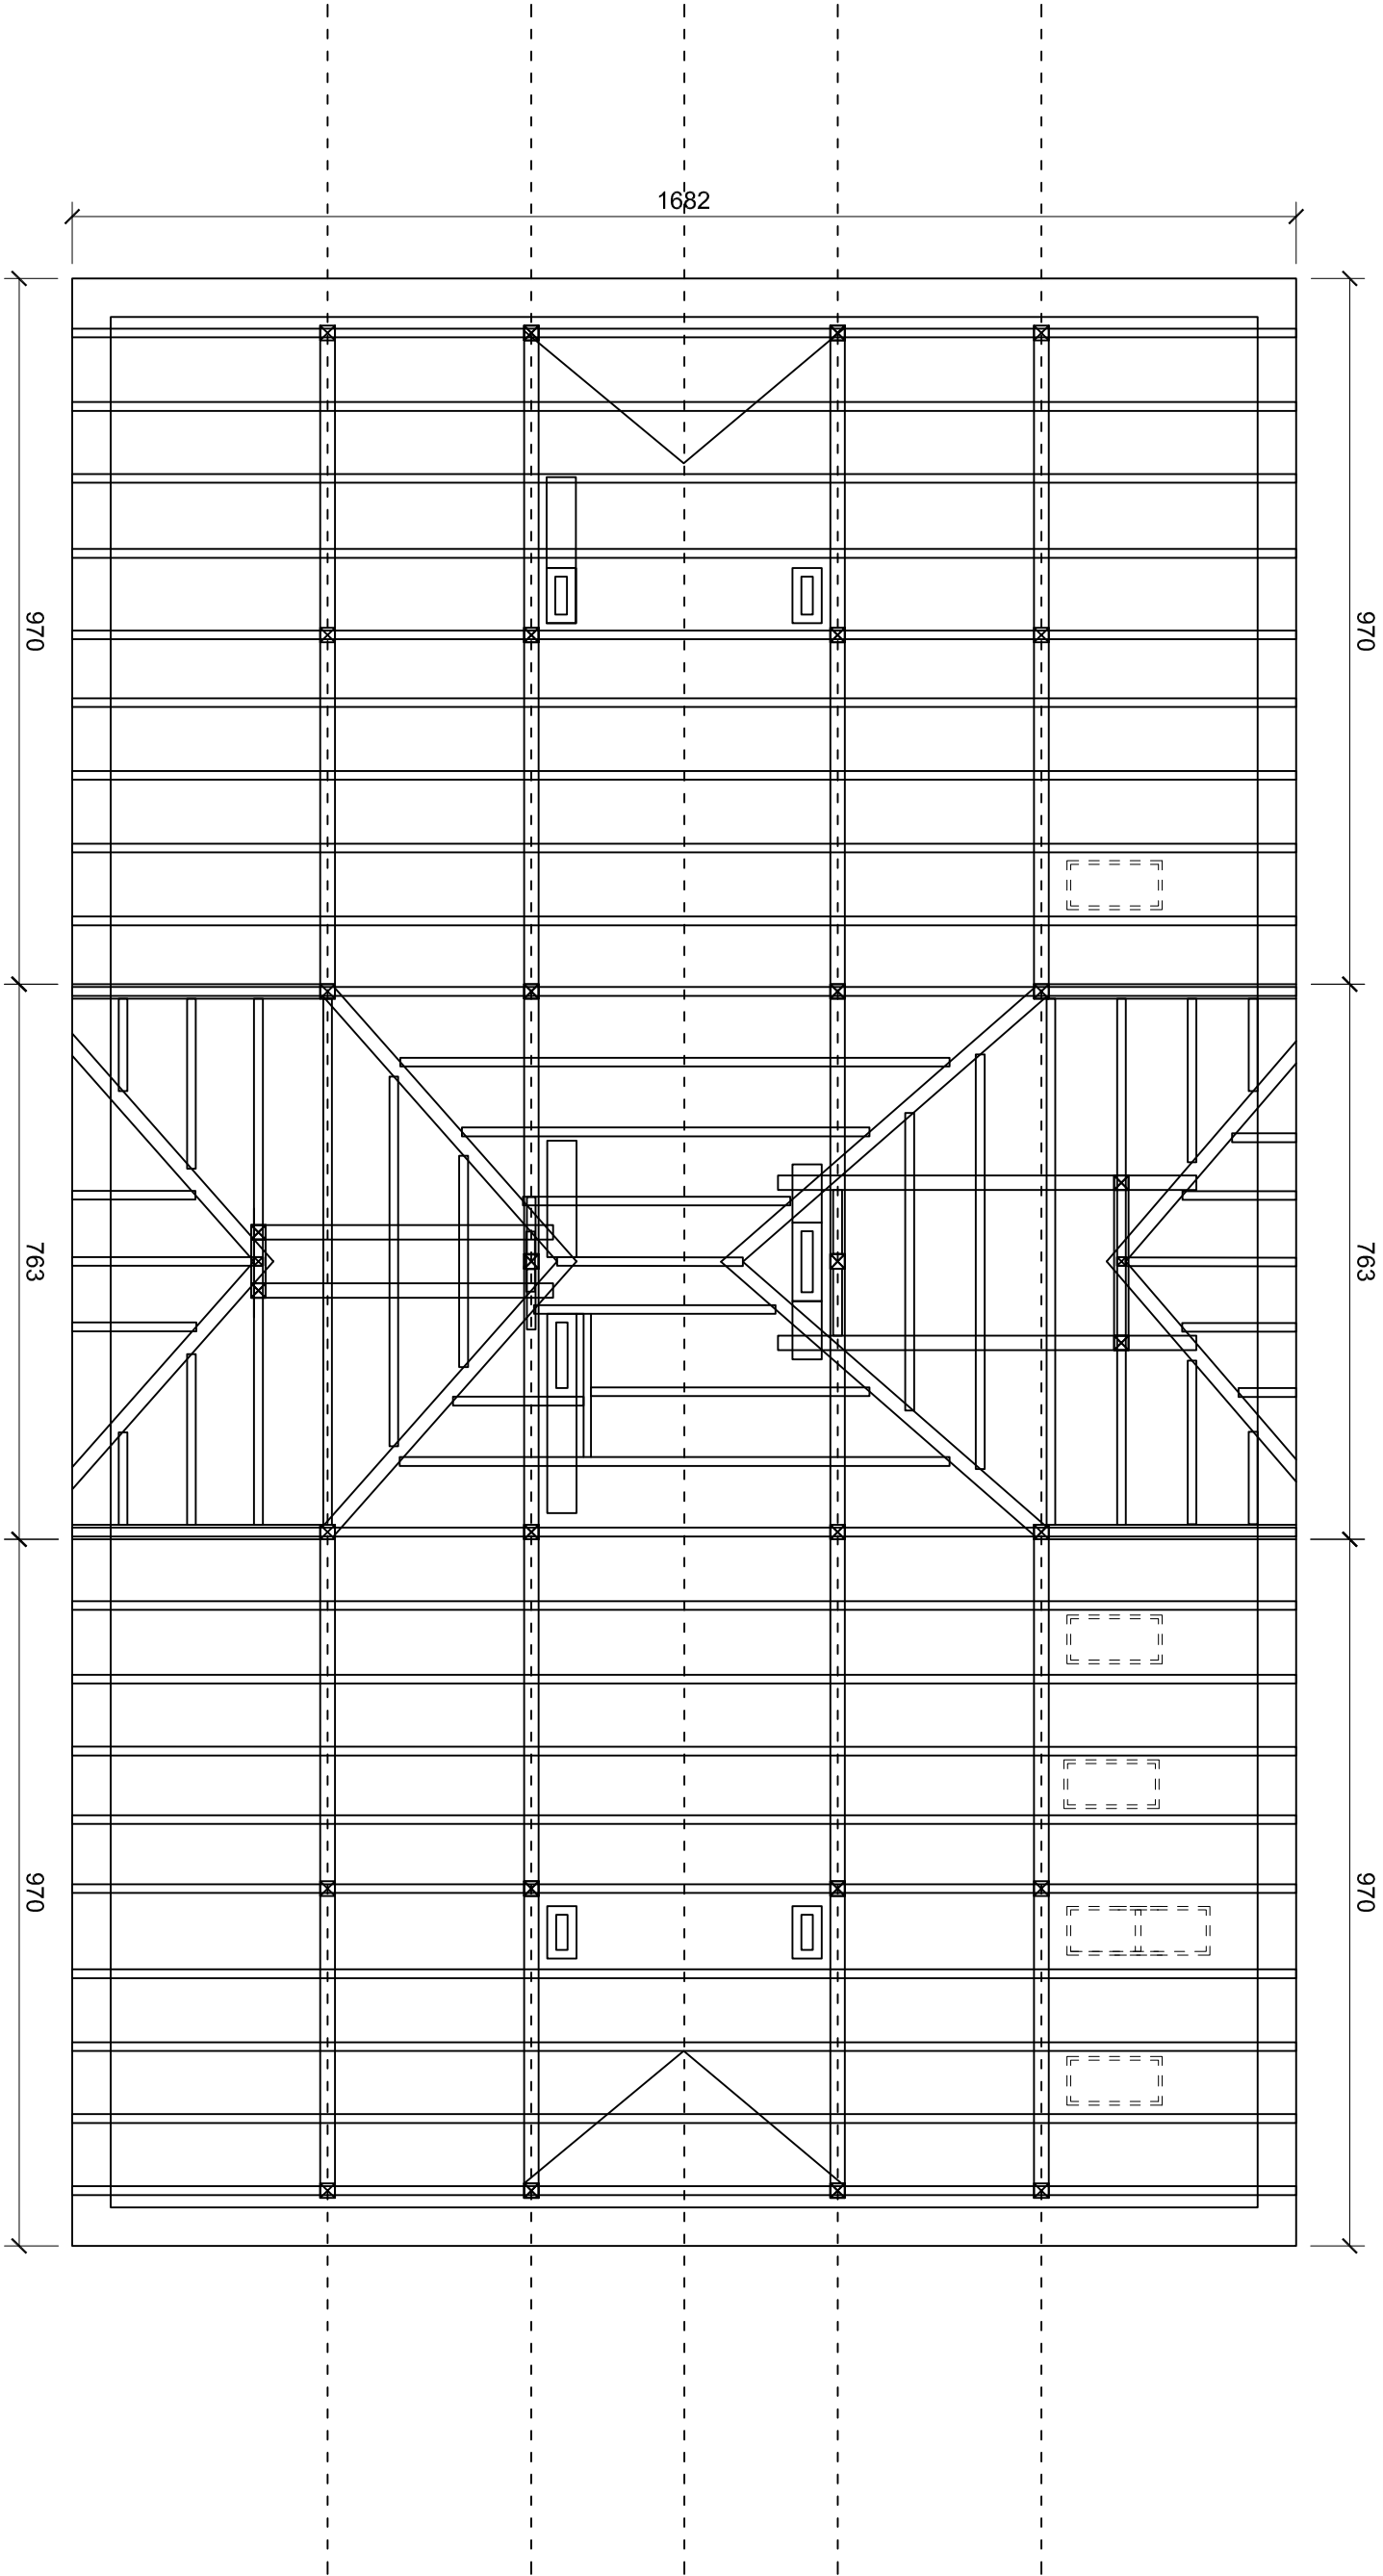

ROZBUDOWA I MODERNIZACJA BUDYNKU ZESPÓŁU SZKÓŁ SPECJALNYCH W PRISŁOWICACH W CELU OTWORZENIA PRACOWNI I WARSZTATÓW DLA UCYNIOWYCH KUCHNIAZ ORAZ PRACOWNI TECHNICZNYCH WRAZ Z INWENTOWANIEM BARIER ARCHITEKTONICZNYCH PLAC KSIECICA PONIAŁOWSKIEGO 2, 44-130 PRISŁOWICE		INWESTPROJEKT Korporacja Projektantów Rachiborz ul. Kamienia 21 tel. (32)4150254		I	A	04
tema projektu	RZUT WIEŻBY DACHOWEJ			faza	branża	nr rys.
inwestor	Starostwo Powiatowe w Gliwicach, ul. Zygmunt Starego 17, 44-100 Gliwice		08.2015	1:100		
projektant	mgr inż. arch. Tomasz Błinowski nr upr. SW - 34/2007		data skala			
opracował	mgr inż. arch. Małgorzata Męczyńska, mgr inż. arch. Marek Męczyński		03-08/2015			
sprawdził	mgr inż. arch. Wojciech Frączek nr upr. AB.III.7131-85/01					
program kreśl.	Intersoft IntellCAD PREMIUM 6.2, nr licencji 6W0M-C5F4-S74N-409BY		nr projektu			