


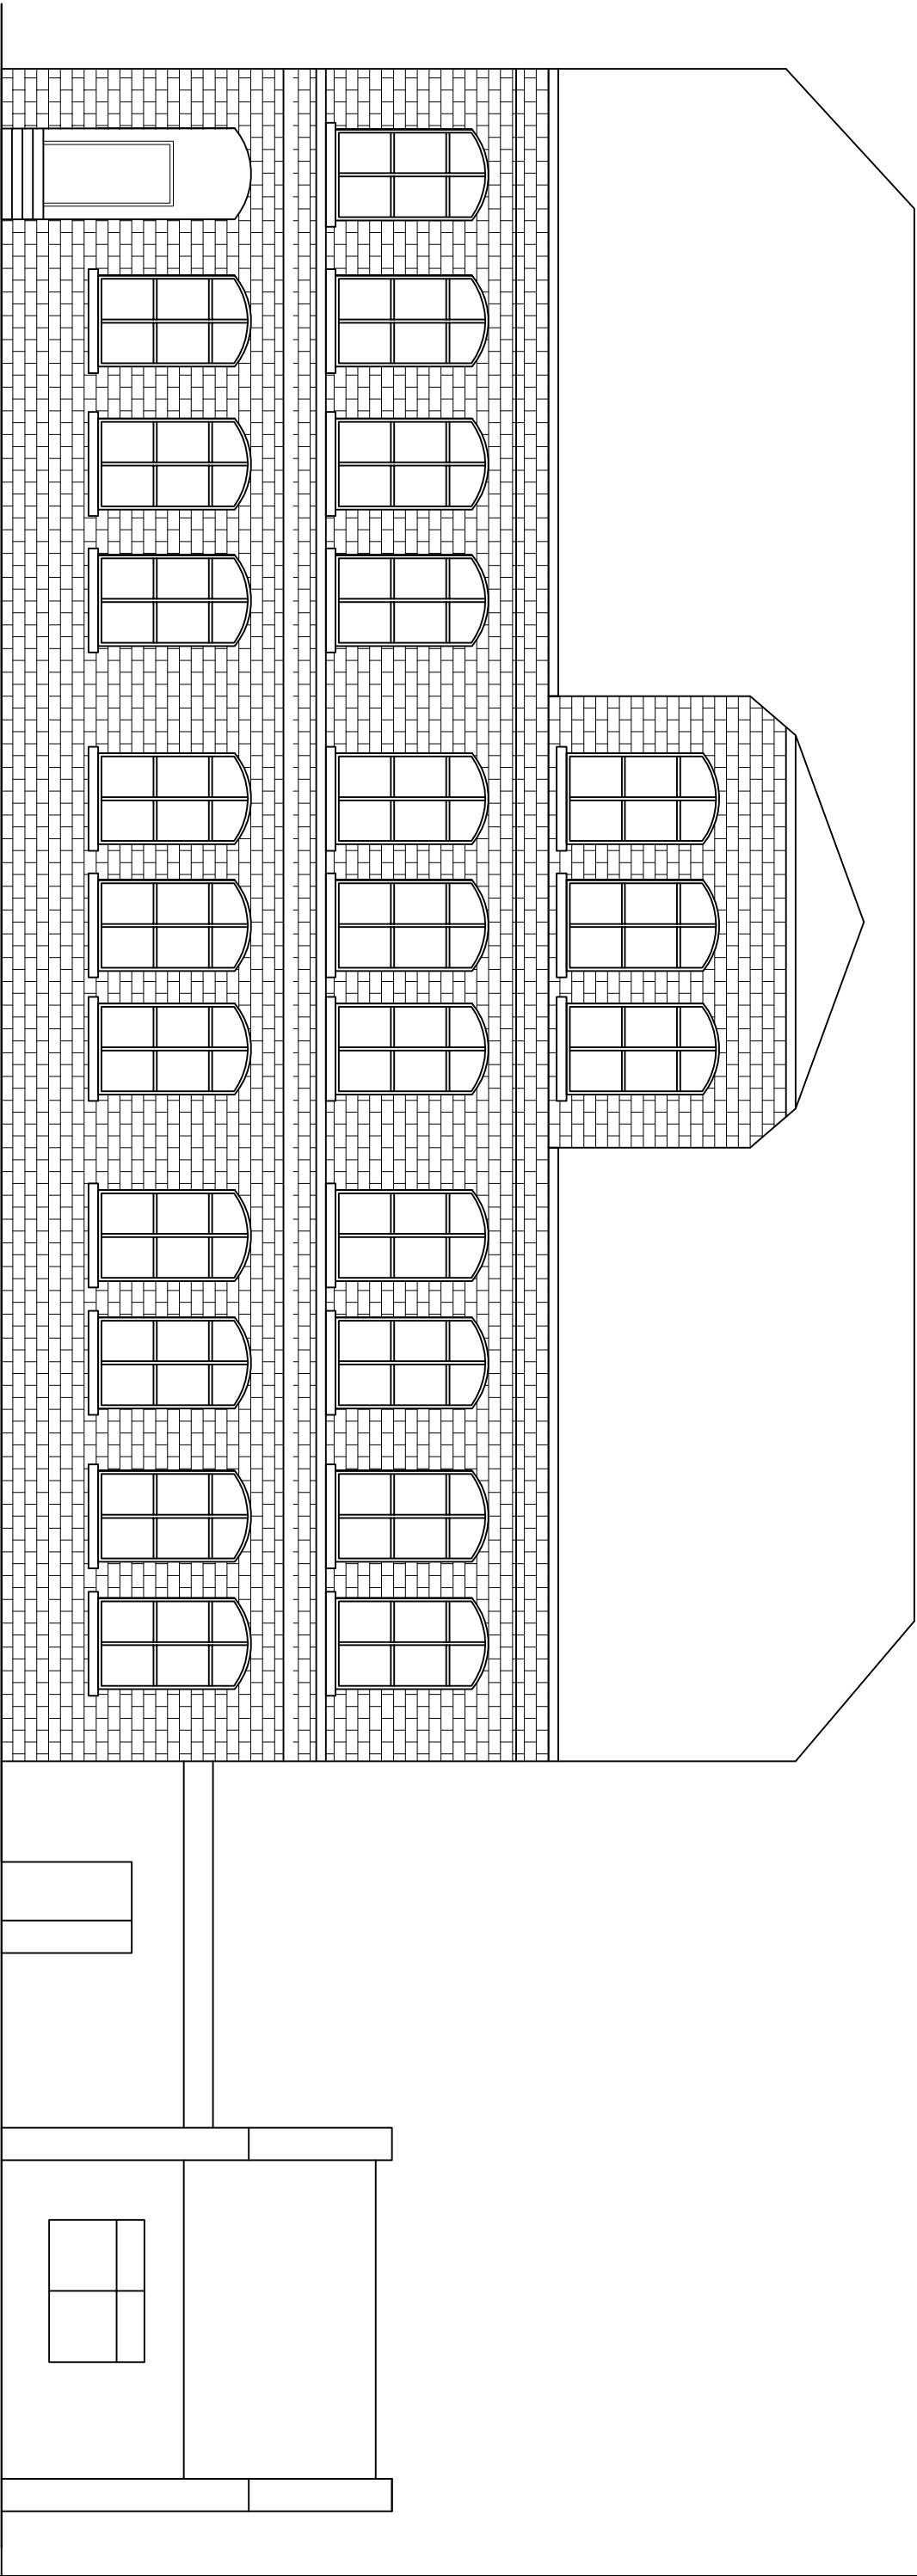

ROZBUDOWA I MODERNIZACJA BUDYNKU ZESPÓŁU SZKÓŁ SPECJALNYCH W PYSKOWICACH W CELU OTWÓRZENIA PRACOWNI W ZAWODZIE KUCHARZ ORAZ PRACOWNI TECHNICZNYCH WRAZ Z ZWIĘLNIENIEM BARIER ARCHITEKTONICZNYCH		INWESTPROJEKT		I	A	05
PLAC KSIEGICIA PONIATOWSKIEGO 2, 44-130 PYSKOWICE		Korporacja Projektantów				
		Rachborz ul. Kamienia 21 tel. (32)4150254				
temat projektu	ELEWACJA FRONTOWA					
inwestor	Starostwo Powiatowe w Gliwicach, ul. Zygmunta Starego 17, 44-100 Gliwice		08.2015 I:100			
projektant	mgr inż. arch. Tomasz Błinowski nr upr. SW - 34/2007		data			
opracował	mgr inż. arch. Małgorzata Męczyńska, mgr inż. arch. Marek Męczyński		skala			
sprawdził	mgr inż. arch. Wojciech Frączek nr upr. AB.III.7131-85/01		03-08/2015			
program kreśl.	Intersoft IntellliCAD PREMIUM 6.2, nr licencji 6W0R-CSF4-S74N-09BY		nr projektu			