


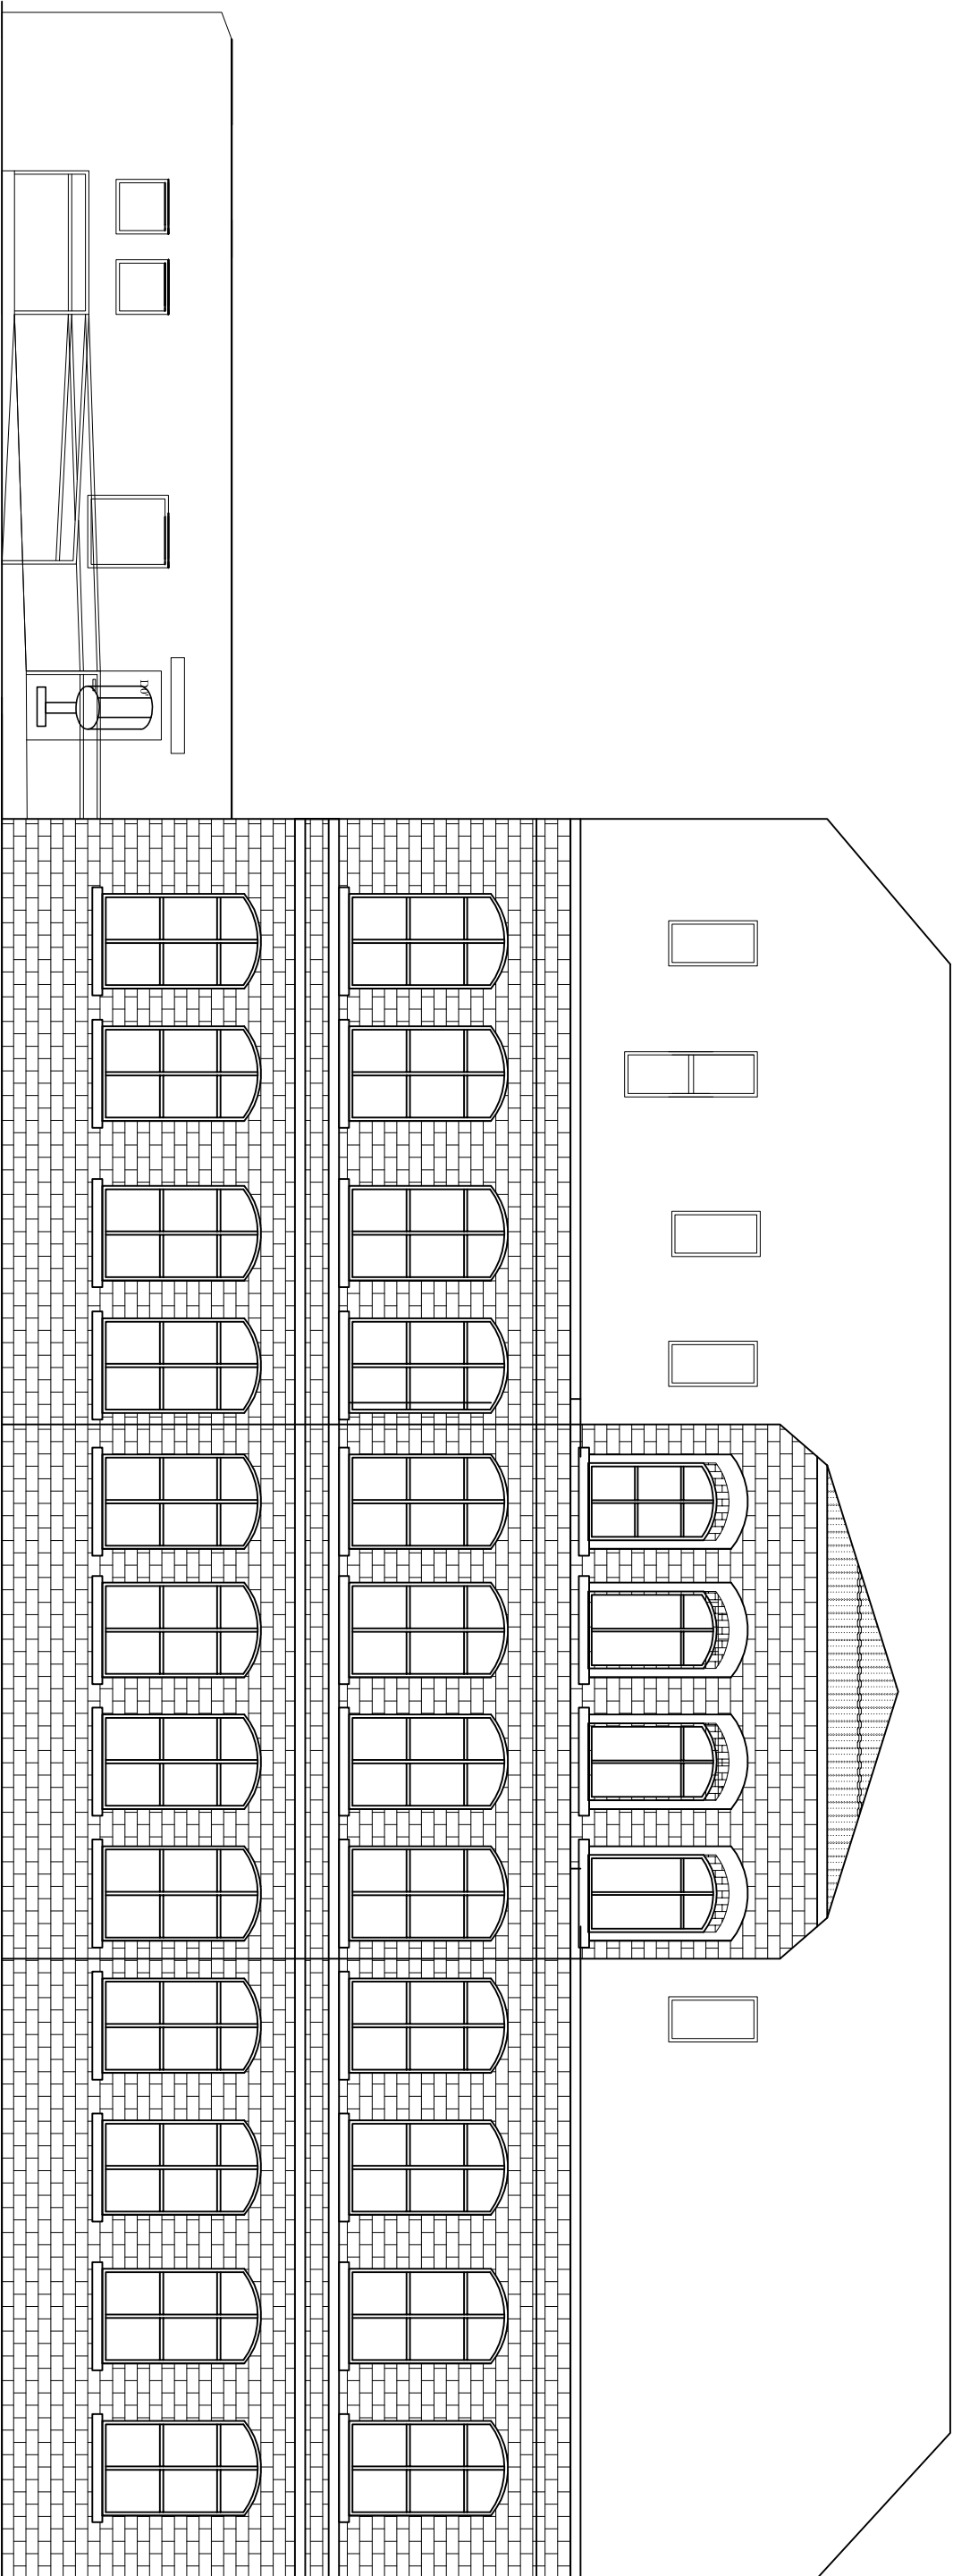

ROZBUDOWA I MODERNIZACJA BUDYNKU ZESPÓŁU SZKÓŁ SPECJALNYCH W PYSKOWICACH W CELU UZWIĘZNIENIA PRACOWNI W ZAWOJOWIE KUCHNIAZ ORAZ PRACOWNI TECHNICZNYCH WRAZ Z ZWIĘTLOWANIEM BARIER ARCHITEKTONICZNYCH		INWESTPROJEKT	
PLAC KSIECICA PONIAŁOWSKIEGO 2, 44-130 PYSKOWICE		Korporacja Projektantów	
tema projektu		Raebórz ul. Kamienia 21 tel. (32)41 50254	
ELEWACJA POŁUDNIOWA - INWENTARYZACJA			
inwestor	Starostwo Powiatowe w Gliwicach, ul. Zygmunta Starego 17, 44-100 Gliwice	I	A
projektant	mgr inż. arch. Tomasz Błinowski nr upr. SW - 34/2007		
opracował	mgr inż. arch. Małgorzata Męczyńska, mgr inż. arch. Marek Męczyński		
sprawdził	mgr inż. arch. Wojciech Frączek nr upr. AB.III.7131-85/01		
program kreśl.	Intersoft IntelliCAD PREMIUM 6.2, nr licencji 6W0K-CSE4-S74N-00B9Y		
		faza	branża
		08.2015	I:100
			skala
		03-08/2015	
		nr projektu	