


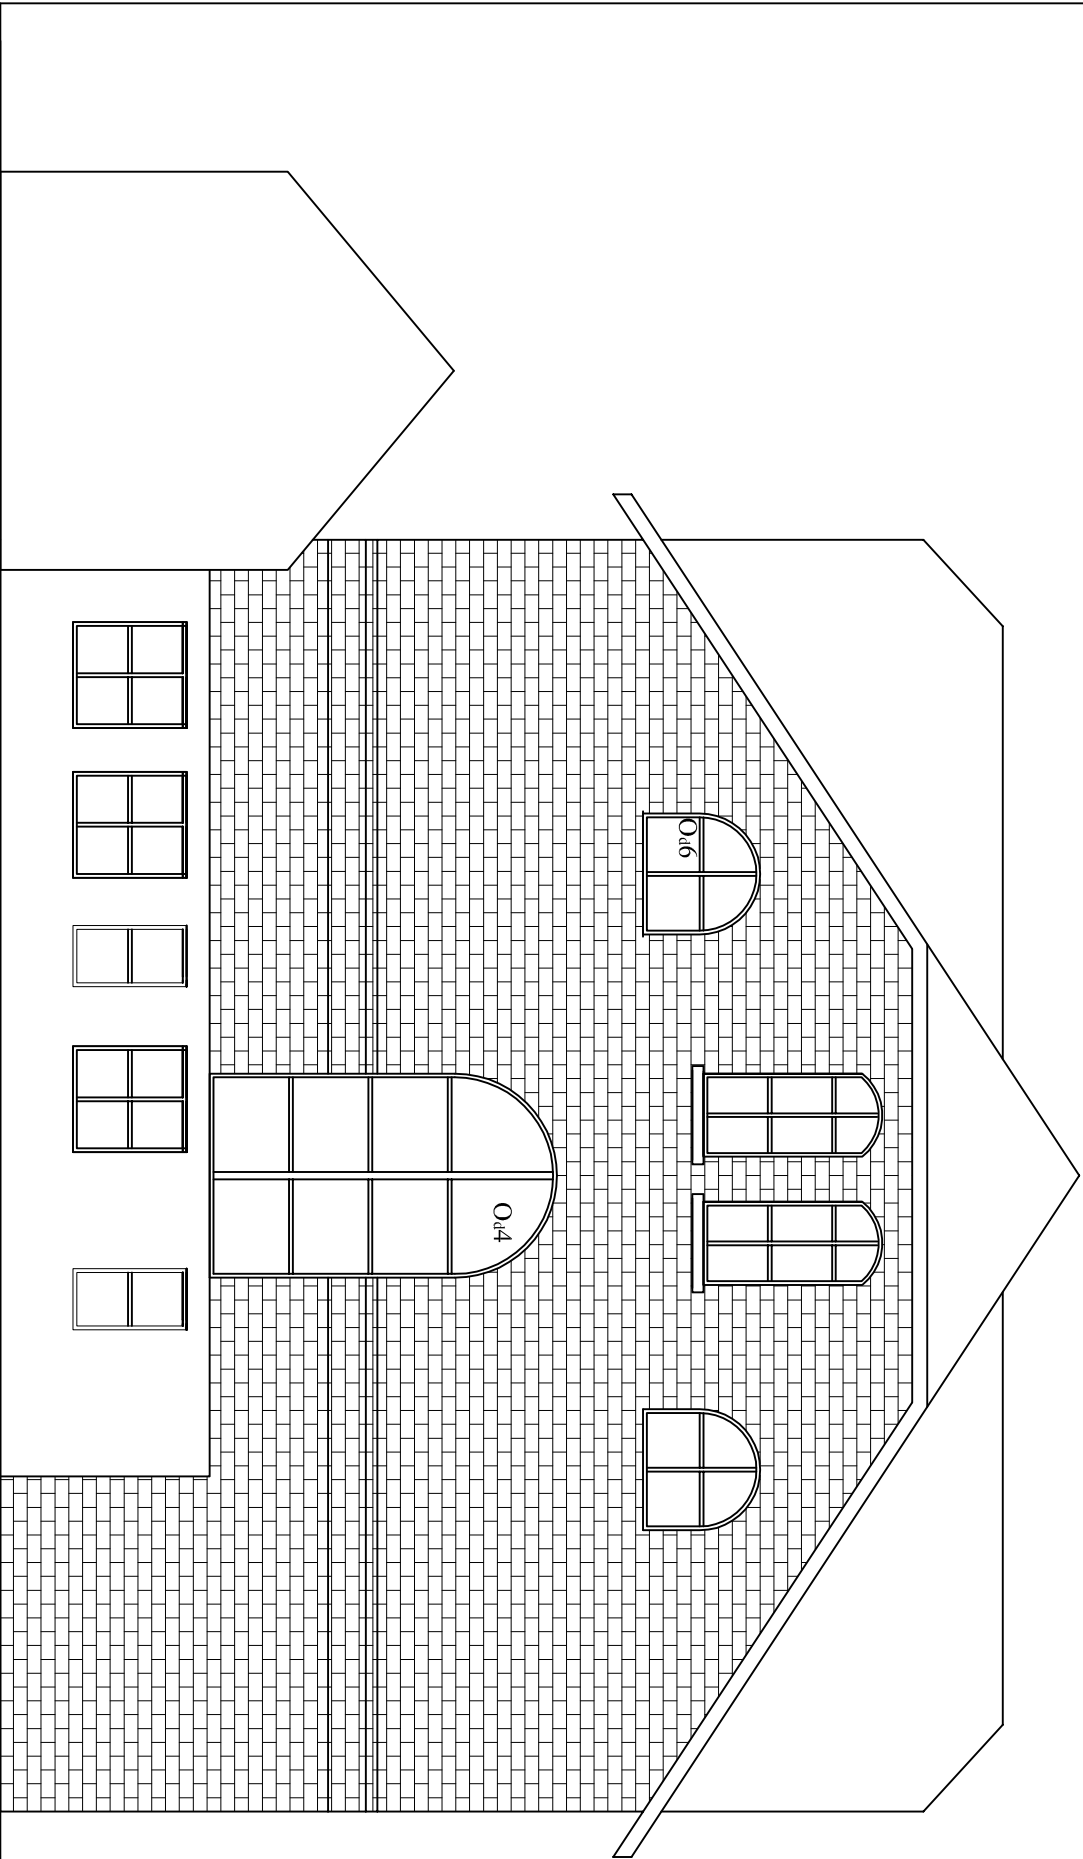

ROZBUDOWA I MODERNIZACJA BUDYNKU ZBIORU SZKOL SPECJALNYCH W PYSKOWICACH W CELU UTWORZENIA PRACOWNI I WARSZTATÓW DROZDNIWACYCH KSZTAŁCENIA W ZAWODZIE KUCHARZ I WARSZTATÓW DROZDNIWACYCH KSZTAŁCENIA W ZAWODZIE ARCHITEKTONICZNYCH PLAC KSIEGICIA PONIATOWSKIEGO 2, 44-120 PYSKOWICE				INWESTPROJEKT Korporacja Projektantów Raciborz ul. Kamienica 21 tel. (32)41 50254		
temat projektu				I		
inwestor				A		
projektant				06		
opracował				03-08/2015		
sprawdził				nr projektu		
program kreśli.						