




ŚCIANA SC-1
WIDOK OD WEWNĄTRZ
WYK.1x

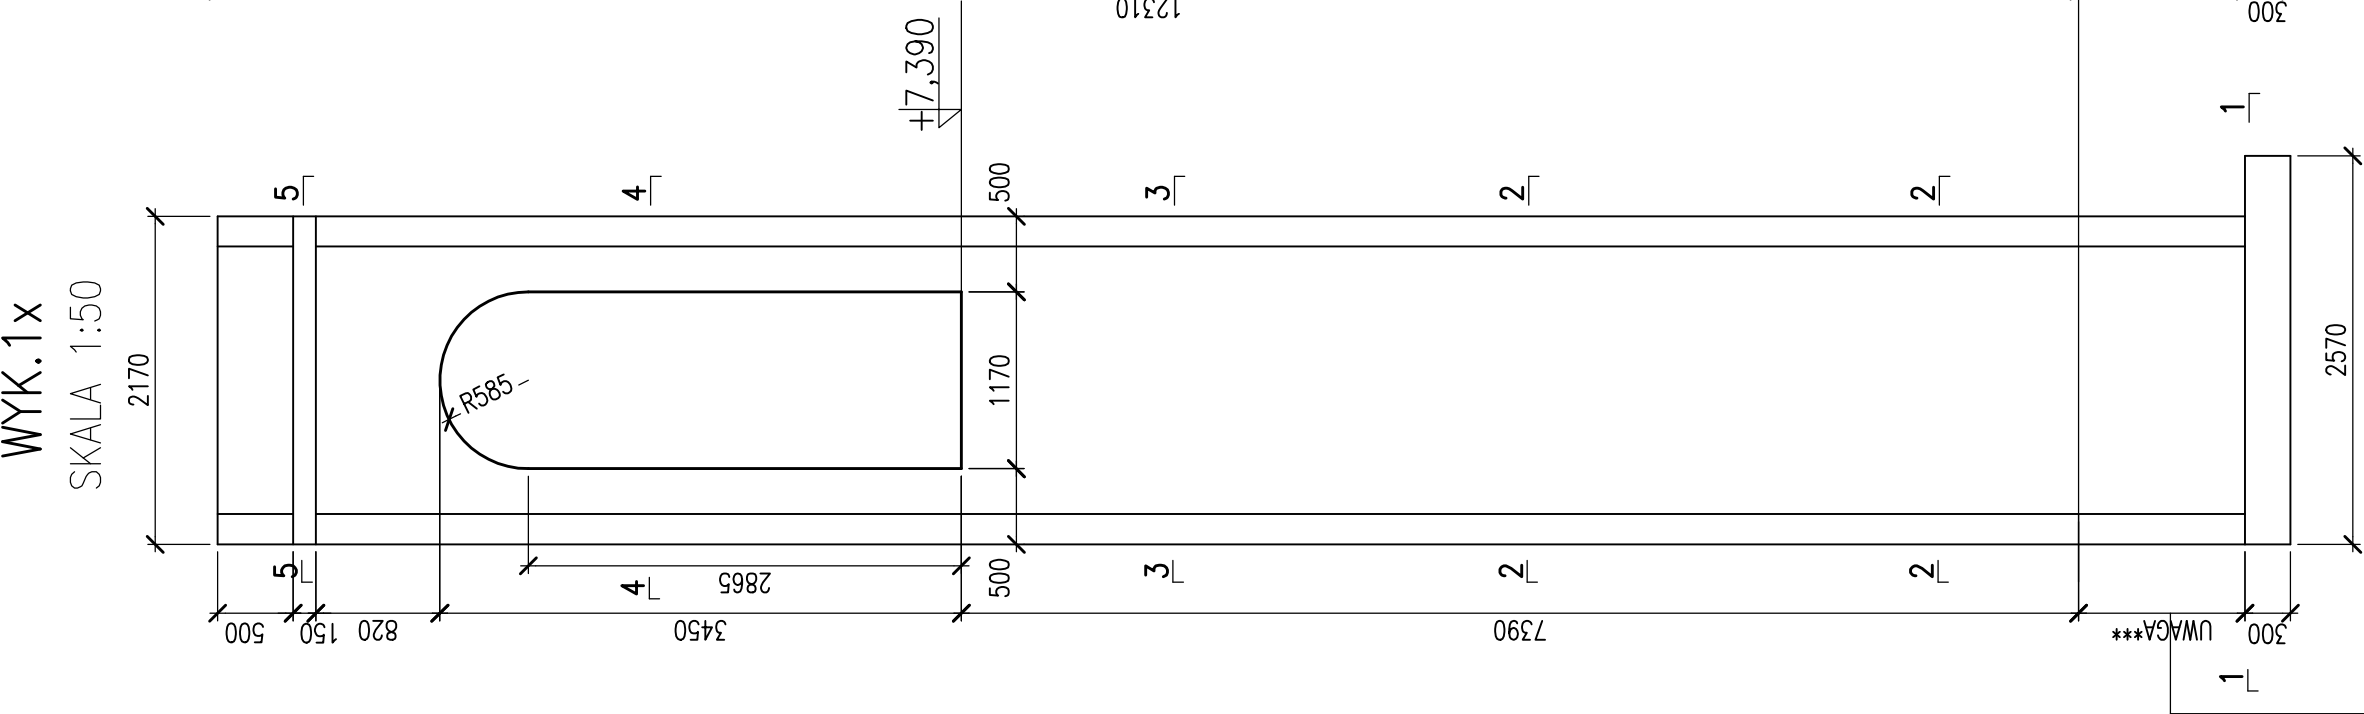


ŚCIANA SC-2
WIDOK Z ZEWNĄTRZ
WYK.1x

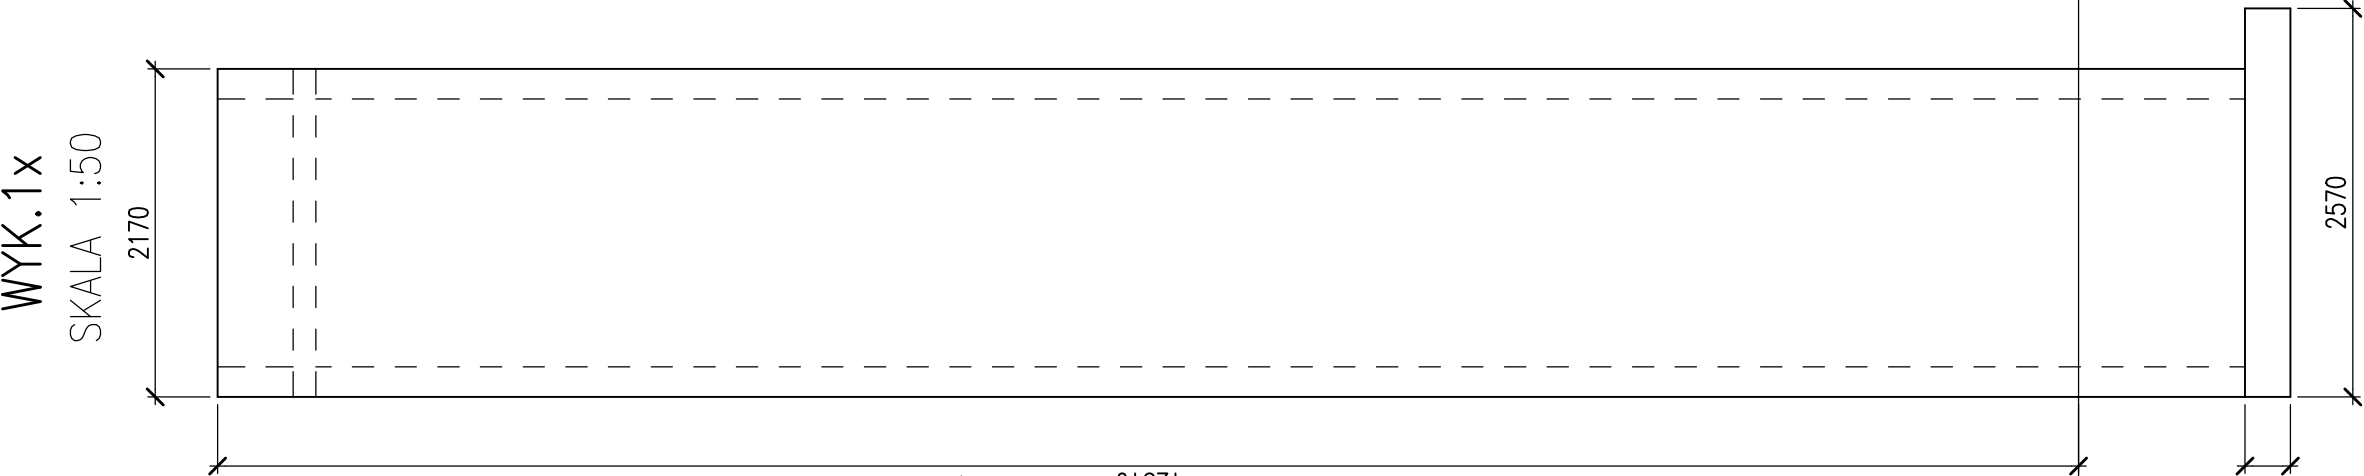


ŚCIANA SC-3
WIDOK Z ZEWNĄTRZ
WYK.1x

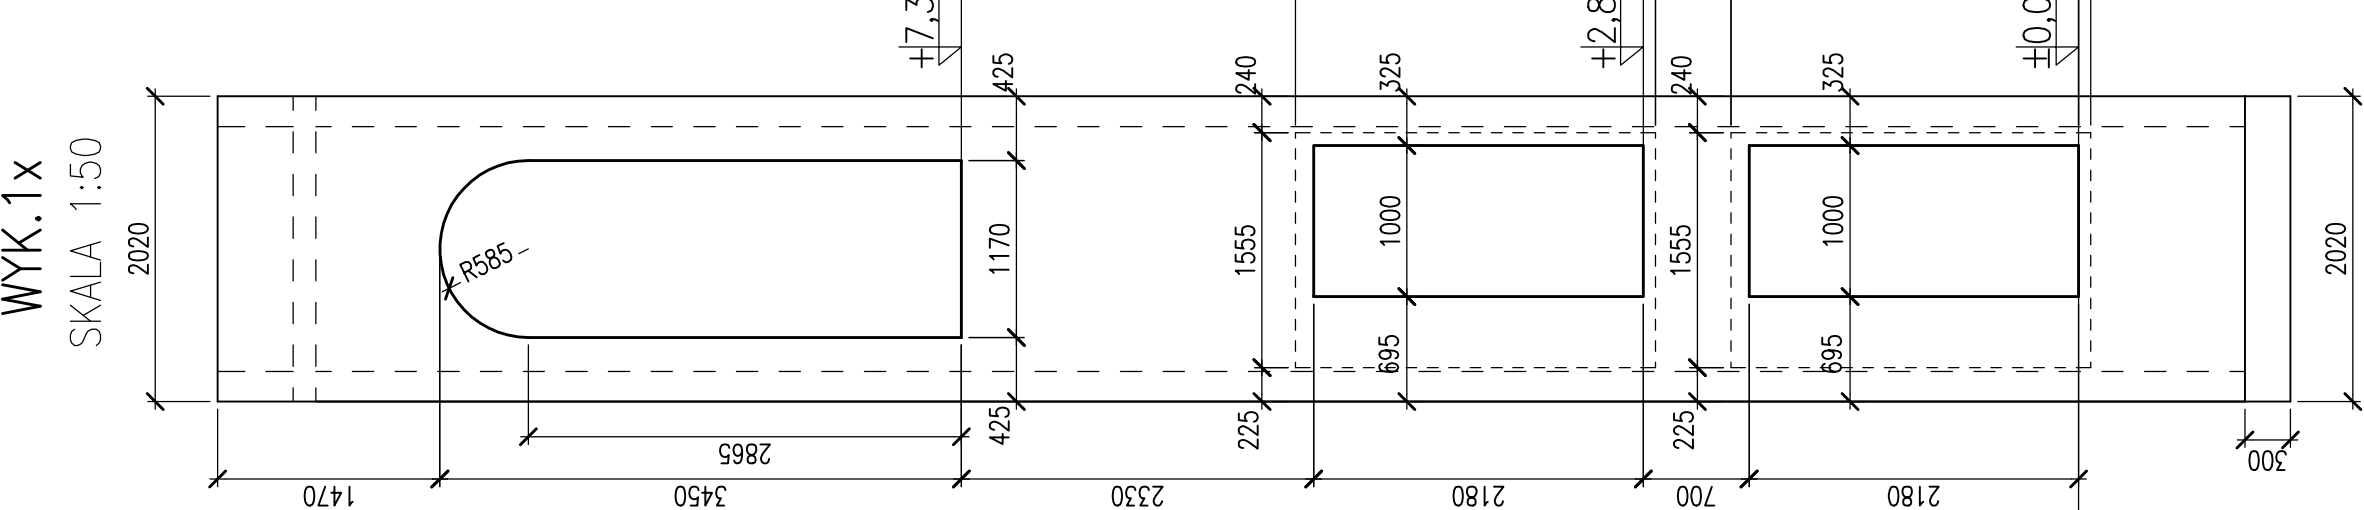


ŚCIANA SC-4
WIDOK Z ZEWNĄTRZ
WYK.1x

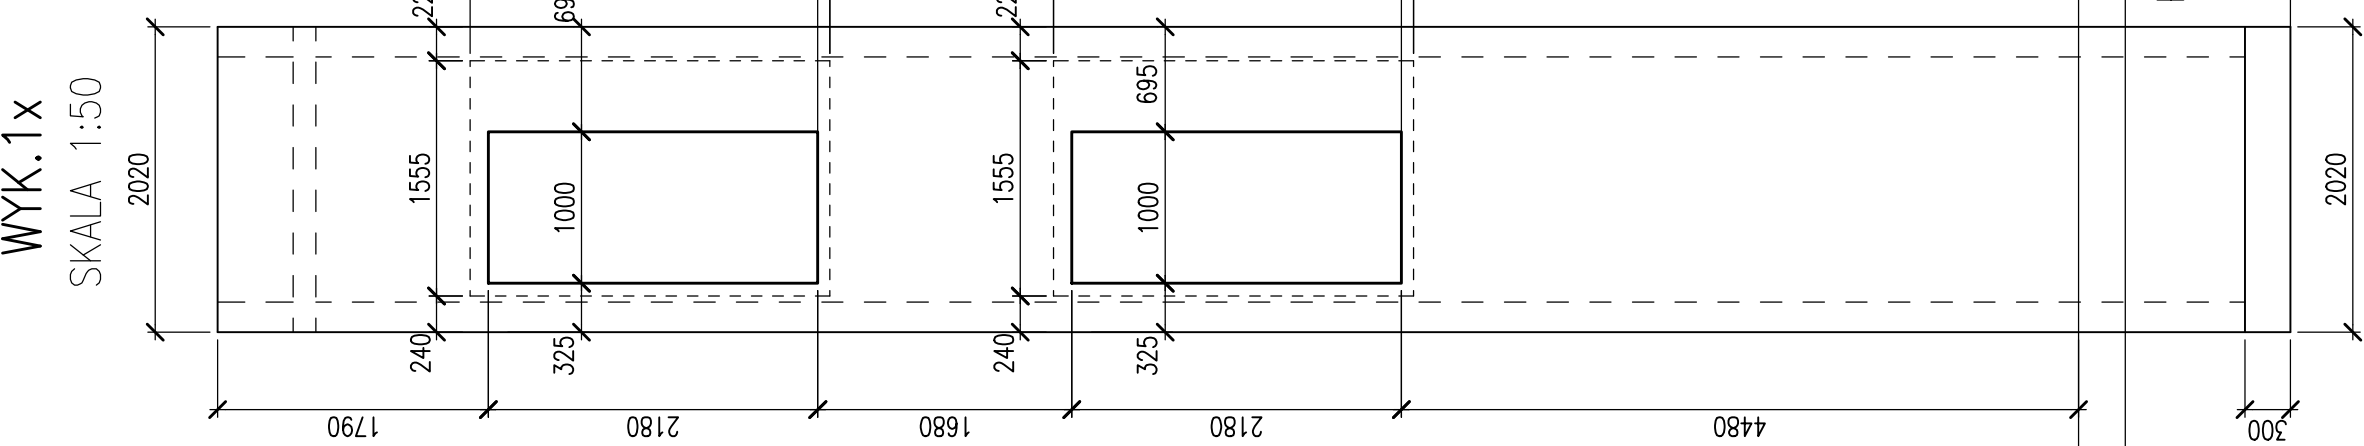


PRZEKRÓJ 1-1
SKALA 1:20

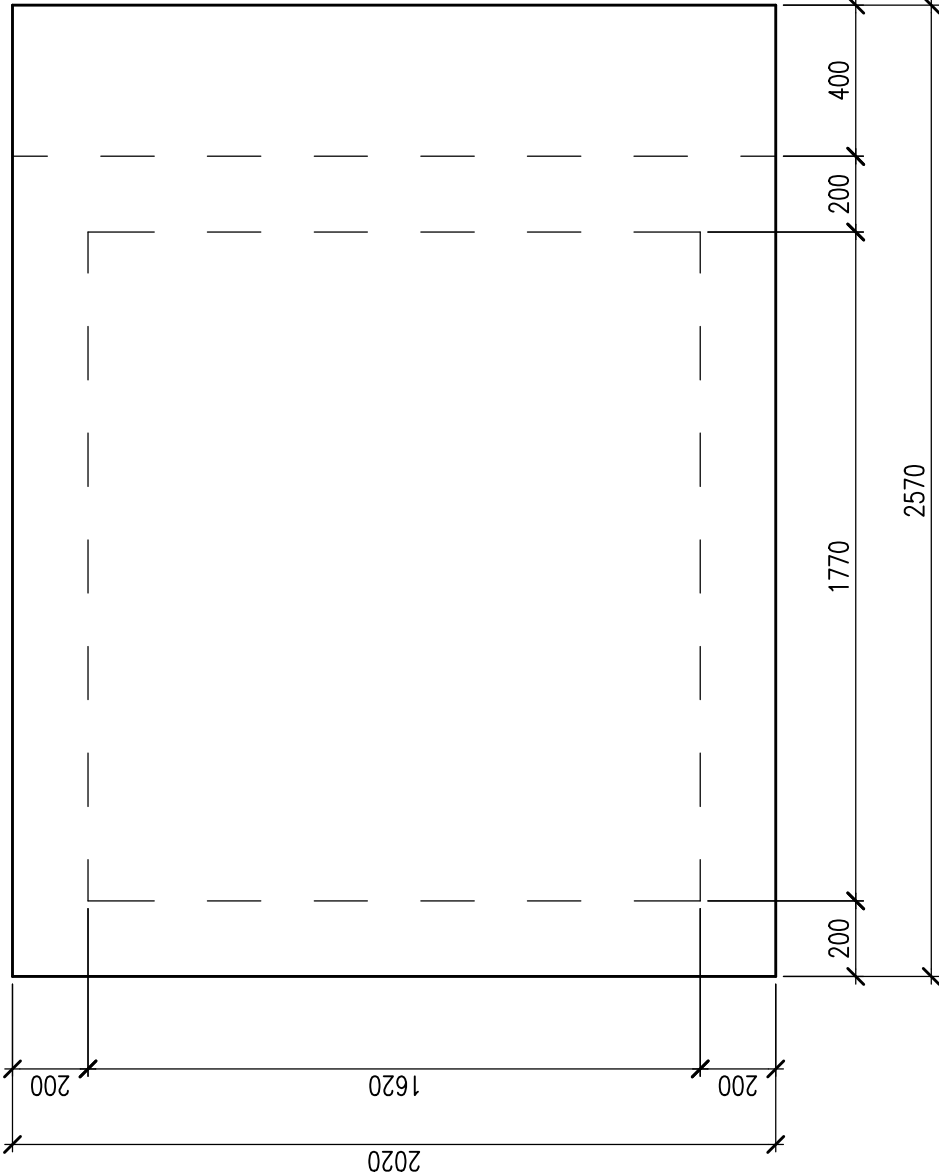


PRZEKRÓJ 3-3
SKALA 1:20

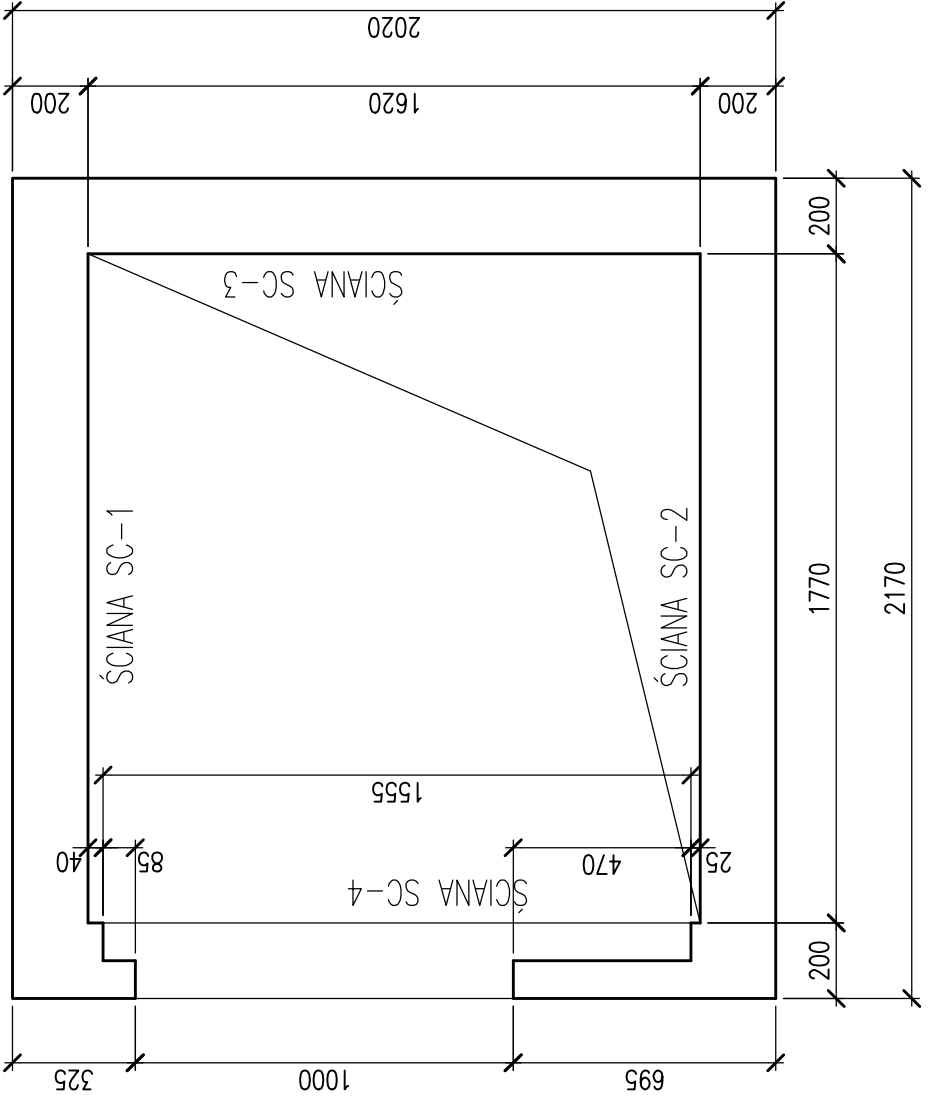


PRZEKRÓJ 5-5
SKALA 1:20

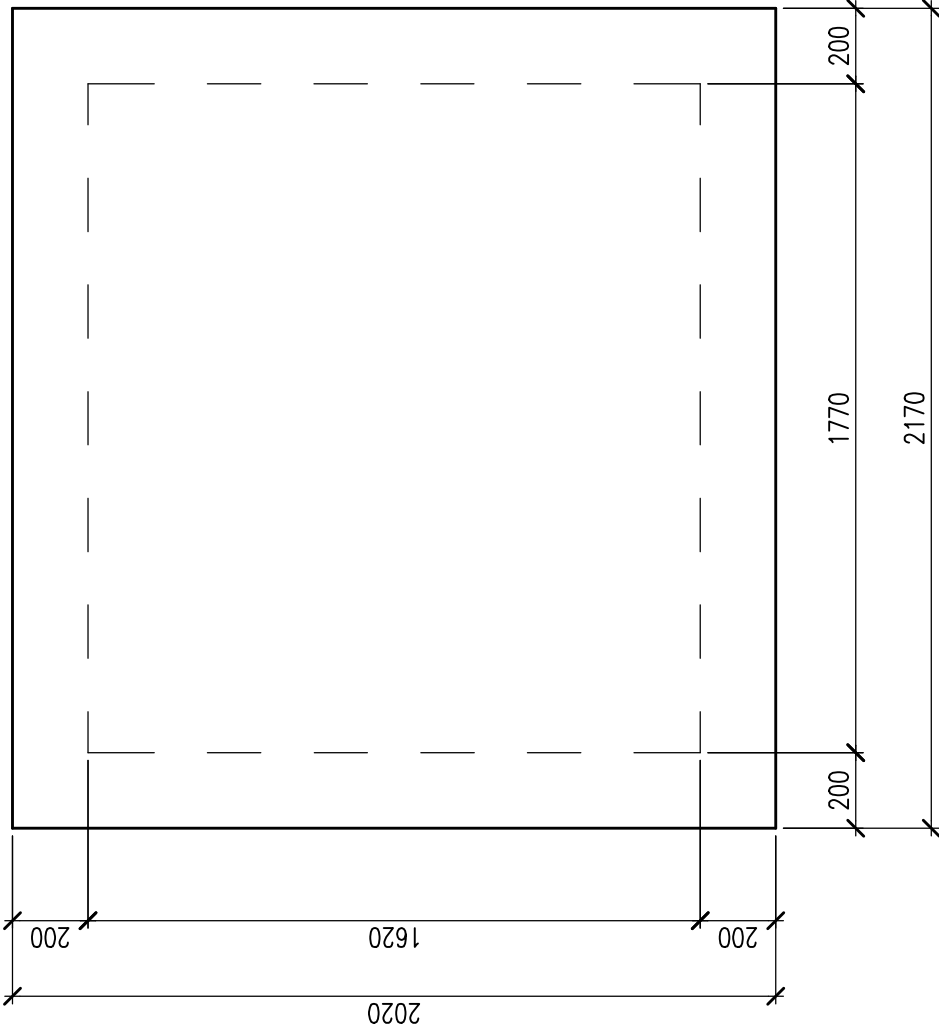

PRZEKRÓJ 2-2
SKALA 1:20

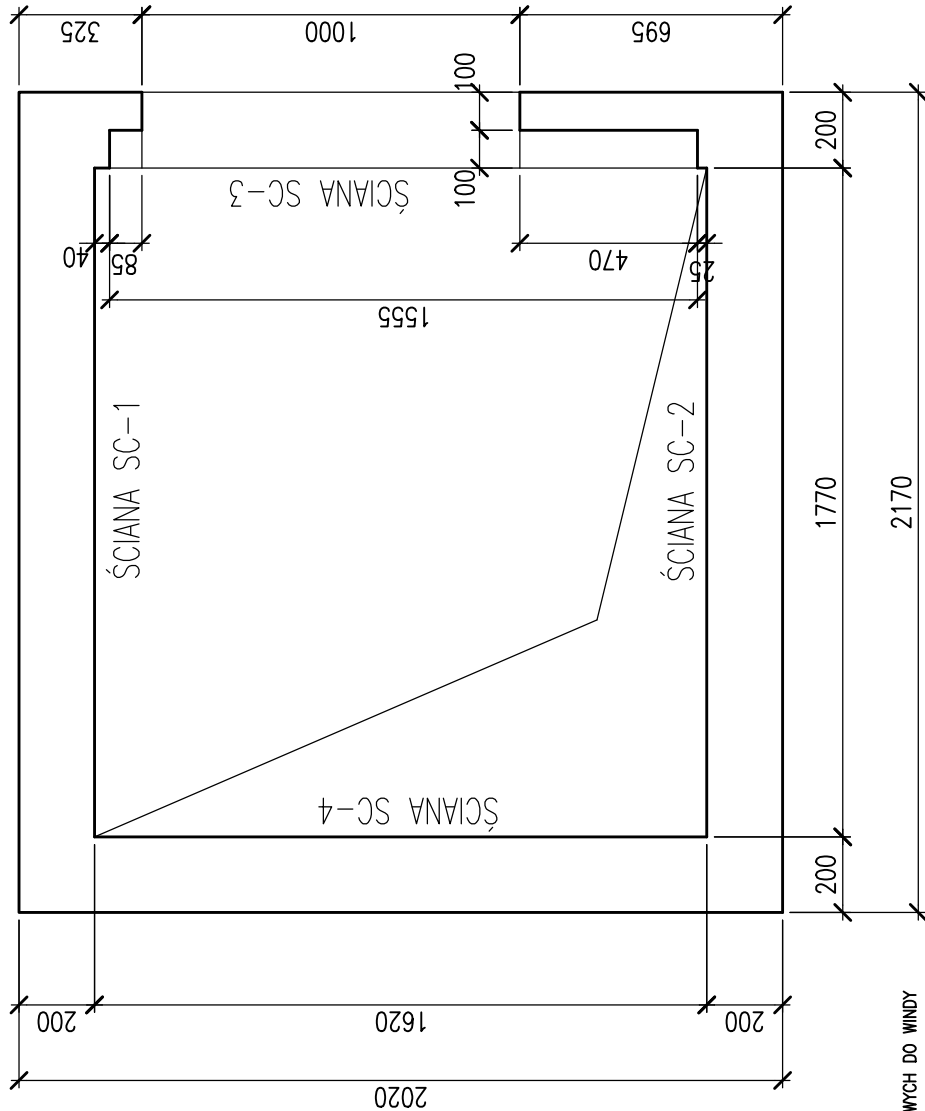


PRZEKRÓJ 4-4
SKALA 1:20

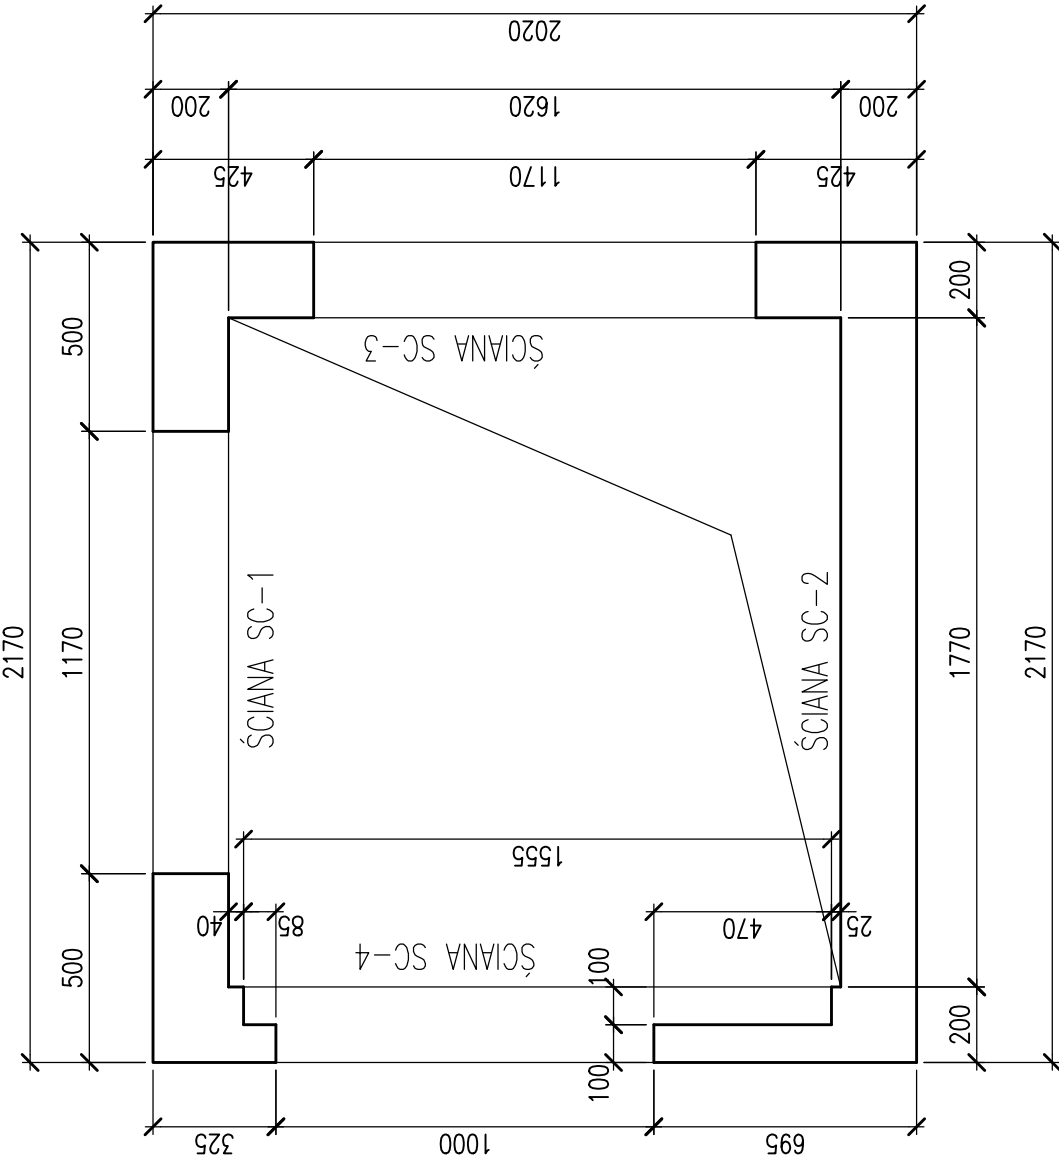

NA ETAPIE OPRACOWYWANIA DOKUMENTACJI PROJEKTOWEJ NIE BYŁA ZNANA GŁĘBOKOŚĆ POSADOWIENIA ISTNIEJĄCYCH BUDYNKÓW, ORAZ PRZEBIEG ISTNIEJĄCYCH ŁAW FUNDAMENTOWYCH – BRAK JAKIEJKOLWIEK DOKUMENTACJI ARCHIWALNEJ POSADOWIENIE FUNDAMENTÓW WINDY KOMUNIKACYJNEJ NIE NIŻEJ NIŻ ISTNIEJĄCE FUNDAMENTY W FAZIE BUDOWY, PO WYKONANIU ODKRYWIEK I STWIERDZENIU FAKTYCZNEJ GŁĘBOKOŚCI POSADOWIENIA NALEŻY DOSTOSOWAĆ WYSKOŚĆ ŚCIAN WINDY DOLNEJ CZĘŚCI EWENTUALNIE SKONTAKTOWAĆ SIĘ Z PROJEKTANTEM LUB KIEROWNIKIEM BUDOWY W CELU OPRACOWANIA ODPOWIEDNIEGO ROZWIĄZANIA PROJEKTOWEGO

OTWORY WEJŚCIOWE DO WINDY
WIDOK OD WEWNĄTRZ
WYK.4x
SKALA 1:50

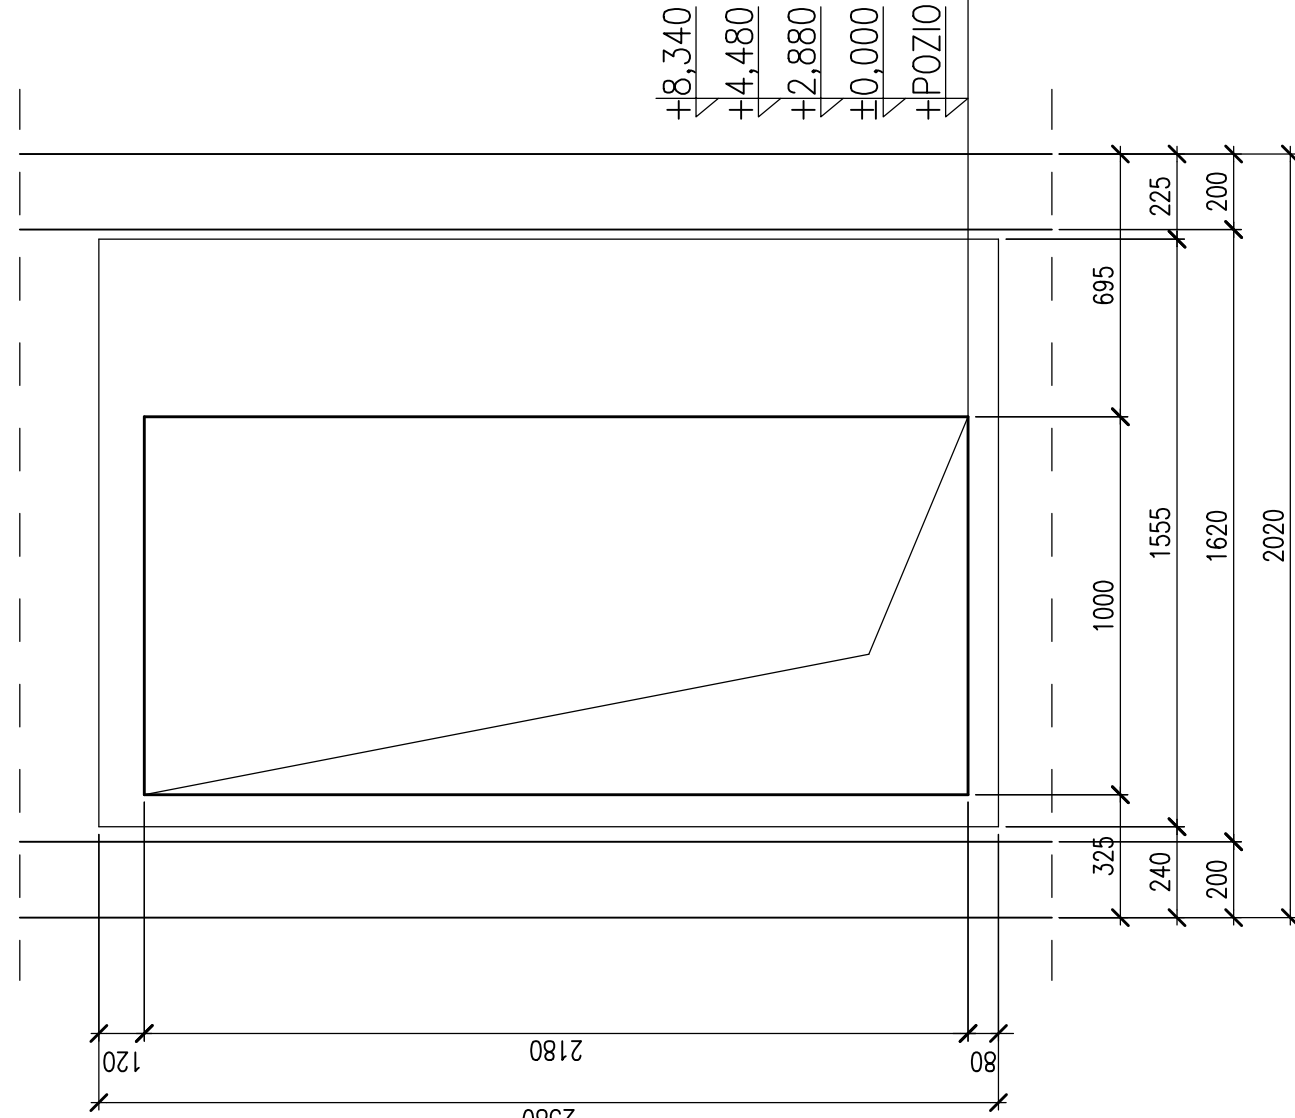

UWAGI:
WYMIARY W mm
BETON C20/25
STAL ZBRÓJENIOWA AIIIIN BSt-500
OTULINA ZBRÓJENIA DLA STROPU MIN.20mm
OTULINA ZBRÓJENIA DLA ŚCIAN MIN.20mm
STRZEMIONA A1 S135X-6
ROZPATRYWAĆ Z RYS. BRANŻOWYMI I KONSTRUKCYJNYMI
ZBRÓJENIE SZYBU NA RYS KBW-03
ZESTAWIENIE STALI ZBRÓJENIOWEJ NR WB-06

PRZED WYKONANIEM SZYBU WINDOWEGO RYSUNKI ZACZĘNIOWE SZYBU WINDOWEGO
UZGODNIĆ Z DOSTAWCĄ SYSTEMU WINDOWEGO

INWESTPROJEKT		PW	K	KW-08
Korporacja Projektowa		faz	branża	nr rys.
Rachibór, ul. Karłowicza 21, tel. (32) 41 50 54		08.2015	1-20	1-20
Imię i nazwisko inwestora		data	skala	skala
Szyb windy - Desowanie WDKI i przekroje		03-08/2015		
Inwestor		Pomiar Główny z siedzibą Surowice w Głowie, ul. Zygmunta Starogo 17, 44-108 Gliwice		
projektant		mgr inż. WOJCIECH ANTON, inż. inż. SIKOŁO PWOJKO		
sprawdził		mgr inż. GRZEGORZ KUDYBA inż. 17202		
program kresli.		nr projektu		