


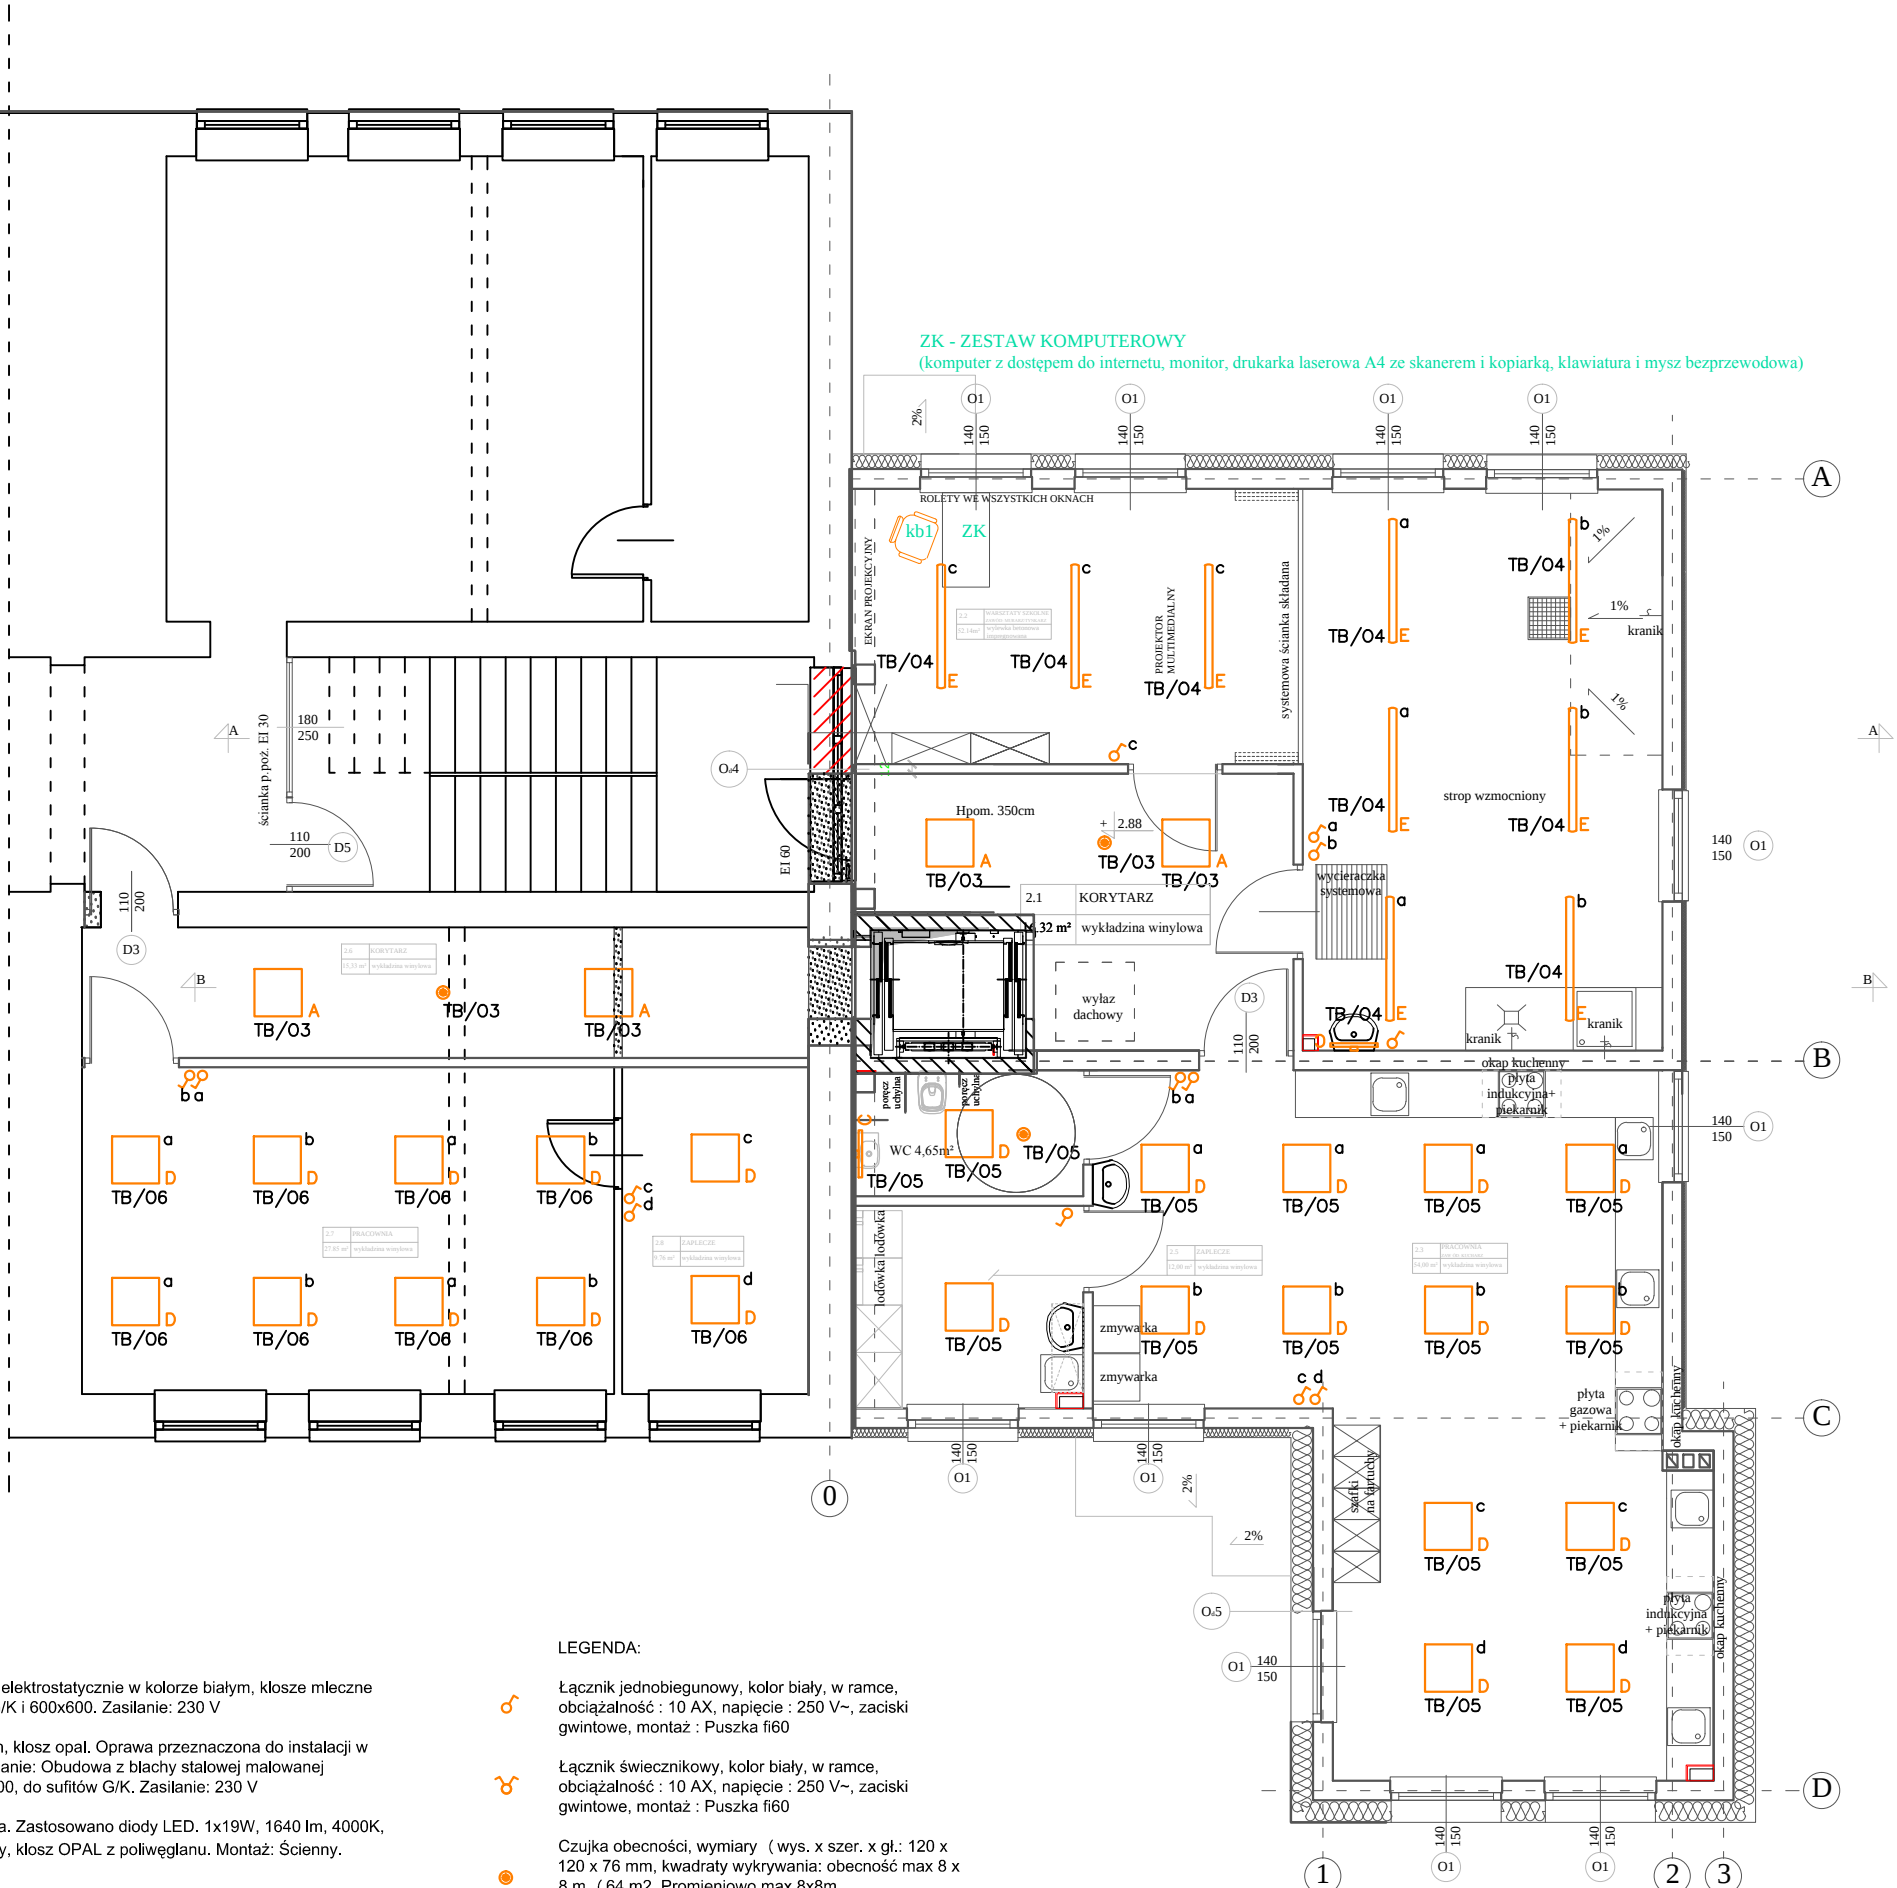

LEGENDA:

- 

Oprawa typu A - Oprawa typu LED, 29W, IP40, Wykonanie: Obudowa z blachy stalowej malowanej elektrostatycznie w kolorze białym, klosze mleczne OPAL, 3180lm, 110lm/W, 4000K, wymiary: 595x595x102mm. Montaż: Do sufitów podwieszanych G/K i 600x600. Zasilanie: 230 V
- 

Oprawa typu B - Oprawa typu LED, 41W, IP65, 4420lm, 108lm/W, 4000K, wymiary: 596x596x69mm, klosz opal. Oprawa przeznaczona do instalacji w sufitach podwieszanych gipsowo kartonowych oraz 600x600 o widocznej konstrukcji nośnej. Wykonanie: Obudowa z blachy stalowej malowanej elektrostatycznie (w standardzie kolor biały, klosz OPAL z poliwęglanu. Montaż: Do sufitów 600x600, do sufitów G/K. Zasilanie: 230 V
- 

Oprawa typu C - Kinkiet LED IP44 wykonany z profilu aluminiowego o bezpośrednim rozsyle światła. Zastosowano diody LED. 1x19W, 1640 lm, 4000K, 595x92x46mm. Wykonanie: Profil aluminiowy malowany elektrostatycznie, w standardzie kolor szary, klosz OPAL z poliwęglanu. Montaż: Ścienny. Zasilanie: 230 V
- 

Oprawa typu D - Oprawa typu LED, 29W, IP40, 3350lm, 116lm/W, 4000K, wymiary: 595x595x67mm. Do montażu w suficie podwieszanym o widocznej konstrukcji nośnej. Wykonanie: Obudowa z blachy stalowej malowanej elektrostatycznie w kolorze białym, klosze mleczne OPAL, Montaż: Do sufitów 600x600. Zasilanie: 230 V
- 

Oprawa typu E - Oprawa typu LED, 44W, IP66, 5710lm, 130lm/W, 4000K, wymiary: 1572x95x111mm. Wykonanie: Podstawa z poliwęglanu PC odpornego na uderzenia. Klosz mleczny, optyczny odporny na działanie promieniowania UV, wykonany z poliwęglanu PC. Klipsy wzmocnione włóknem szklanym. Montaż: Nastropowy lub zwieszany. Akcesoria: Klipsy ze stali nierdzewnej INOX. Zasilanie: 230 V
- 

Oprawa typu F - Oprawa typu LED, 6,5W, IP66, 550lm, kąt rozsyle 110°, 3000K, wymiary: 83x153x46mm. Wykonanie: Odlew aluminiowy malowany proszkowo, ze specjalną antyoksydacyjną powłoką zapewniającą wysoką odporność na czynniki atmosferyczne. Klosz z przezroczystego termoplastyku, śruby INOX. Montaż: Naścienny. Zasilanie: 230 V

LEGENDA:

- 

Łącznik jednobiegunowy, kolor biały, w ramce, obciążalność : 10 AX, napięcie : 250 V~, zaciski gwintowe, montaż : Puszka fi60
- 

Łącznik świecznikowy, kolor biały, w ramce, obciążalność : 10 AX, napięcie : 250 V~, zaciski gwintowe, montaż : Puszka fi60
- 

Czujka obecności, wymiary (wys. x szer. x gł.: 120 x 120 x 76 mm, kwadraty wykrywania: obecność max 8 x 8 m (64 m2, Promieniowo max 8x8m (64m2) ,Stycznie max 20 x 20 m (400 m2)

ROZBUDOWA I MODERNIZACJA BUDYNKU ZESPOŁU SZKÓŁ SPECJALNYCH W PYSKOWICACH W CELU UTWORZENIA PRACOWNI I WARSZTATÓW UMOŻLIWIĄJĄCYCH KSZTAŁCENIE W ZAWODZIE KUCHARZ ORAZ PRACOWNI TECHNICZNYCH WRAZ Z NIWELOWANIEM BARIER ARCHITEKTONICZNYCH PLAC KSIĘCIA PONIAŃSKIEGO 2, 44-120 PYSKOWICE		<u>INWESTPROJEKT</u> Korporacja Projektantów Racibórz ul. Kamienna 21 tel. (32)4150254		PW	E	2
				faza	branża	nr rys.
temat projektu	RZUT I PIĘTRA - instalacja oświetlenia			08.2015		1:100
inwestor	Starostwo Powiatowe w Gliwicach, ul. Zygmunta Starego 17, 44-100 Gliwice			data		skala
projektant	mgr inż. Mieczysław Pawlik nr upr. 62/84			03-08/2015		
opracował	inż. Anna Olejnik-Lizak					
sprawdził	inż. Tadeusz Jaśkiewicz nr upr. 79/77/Op.			nr projektu		
program kreśl.	Intersoft IntelliCAD PREMIUM 6.2, nr licencji 6W0R-CSE4-S74N-09BY					