


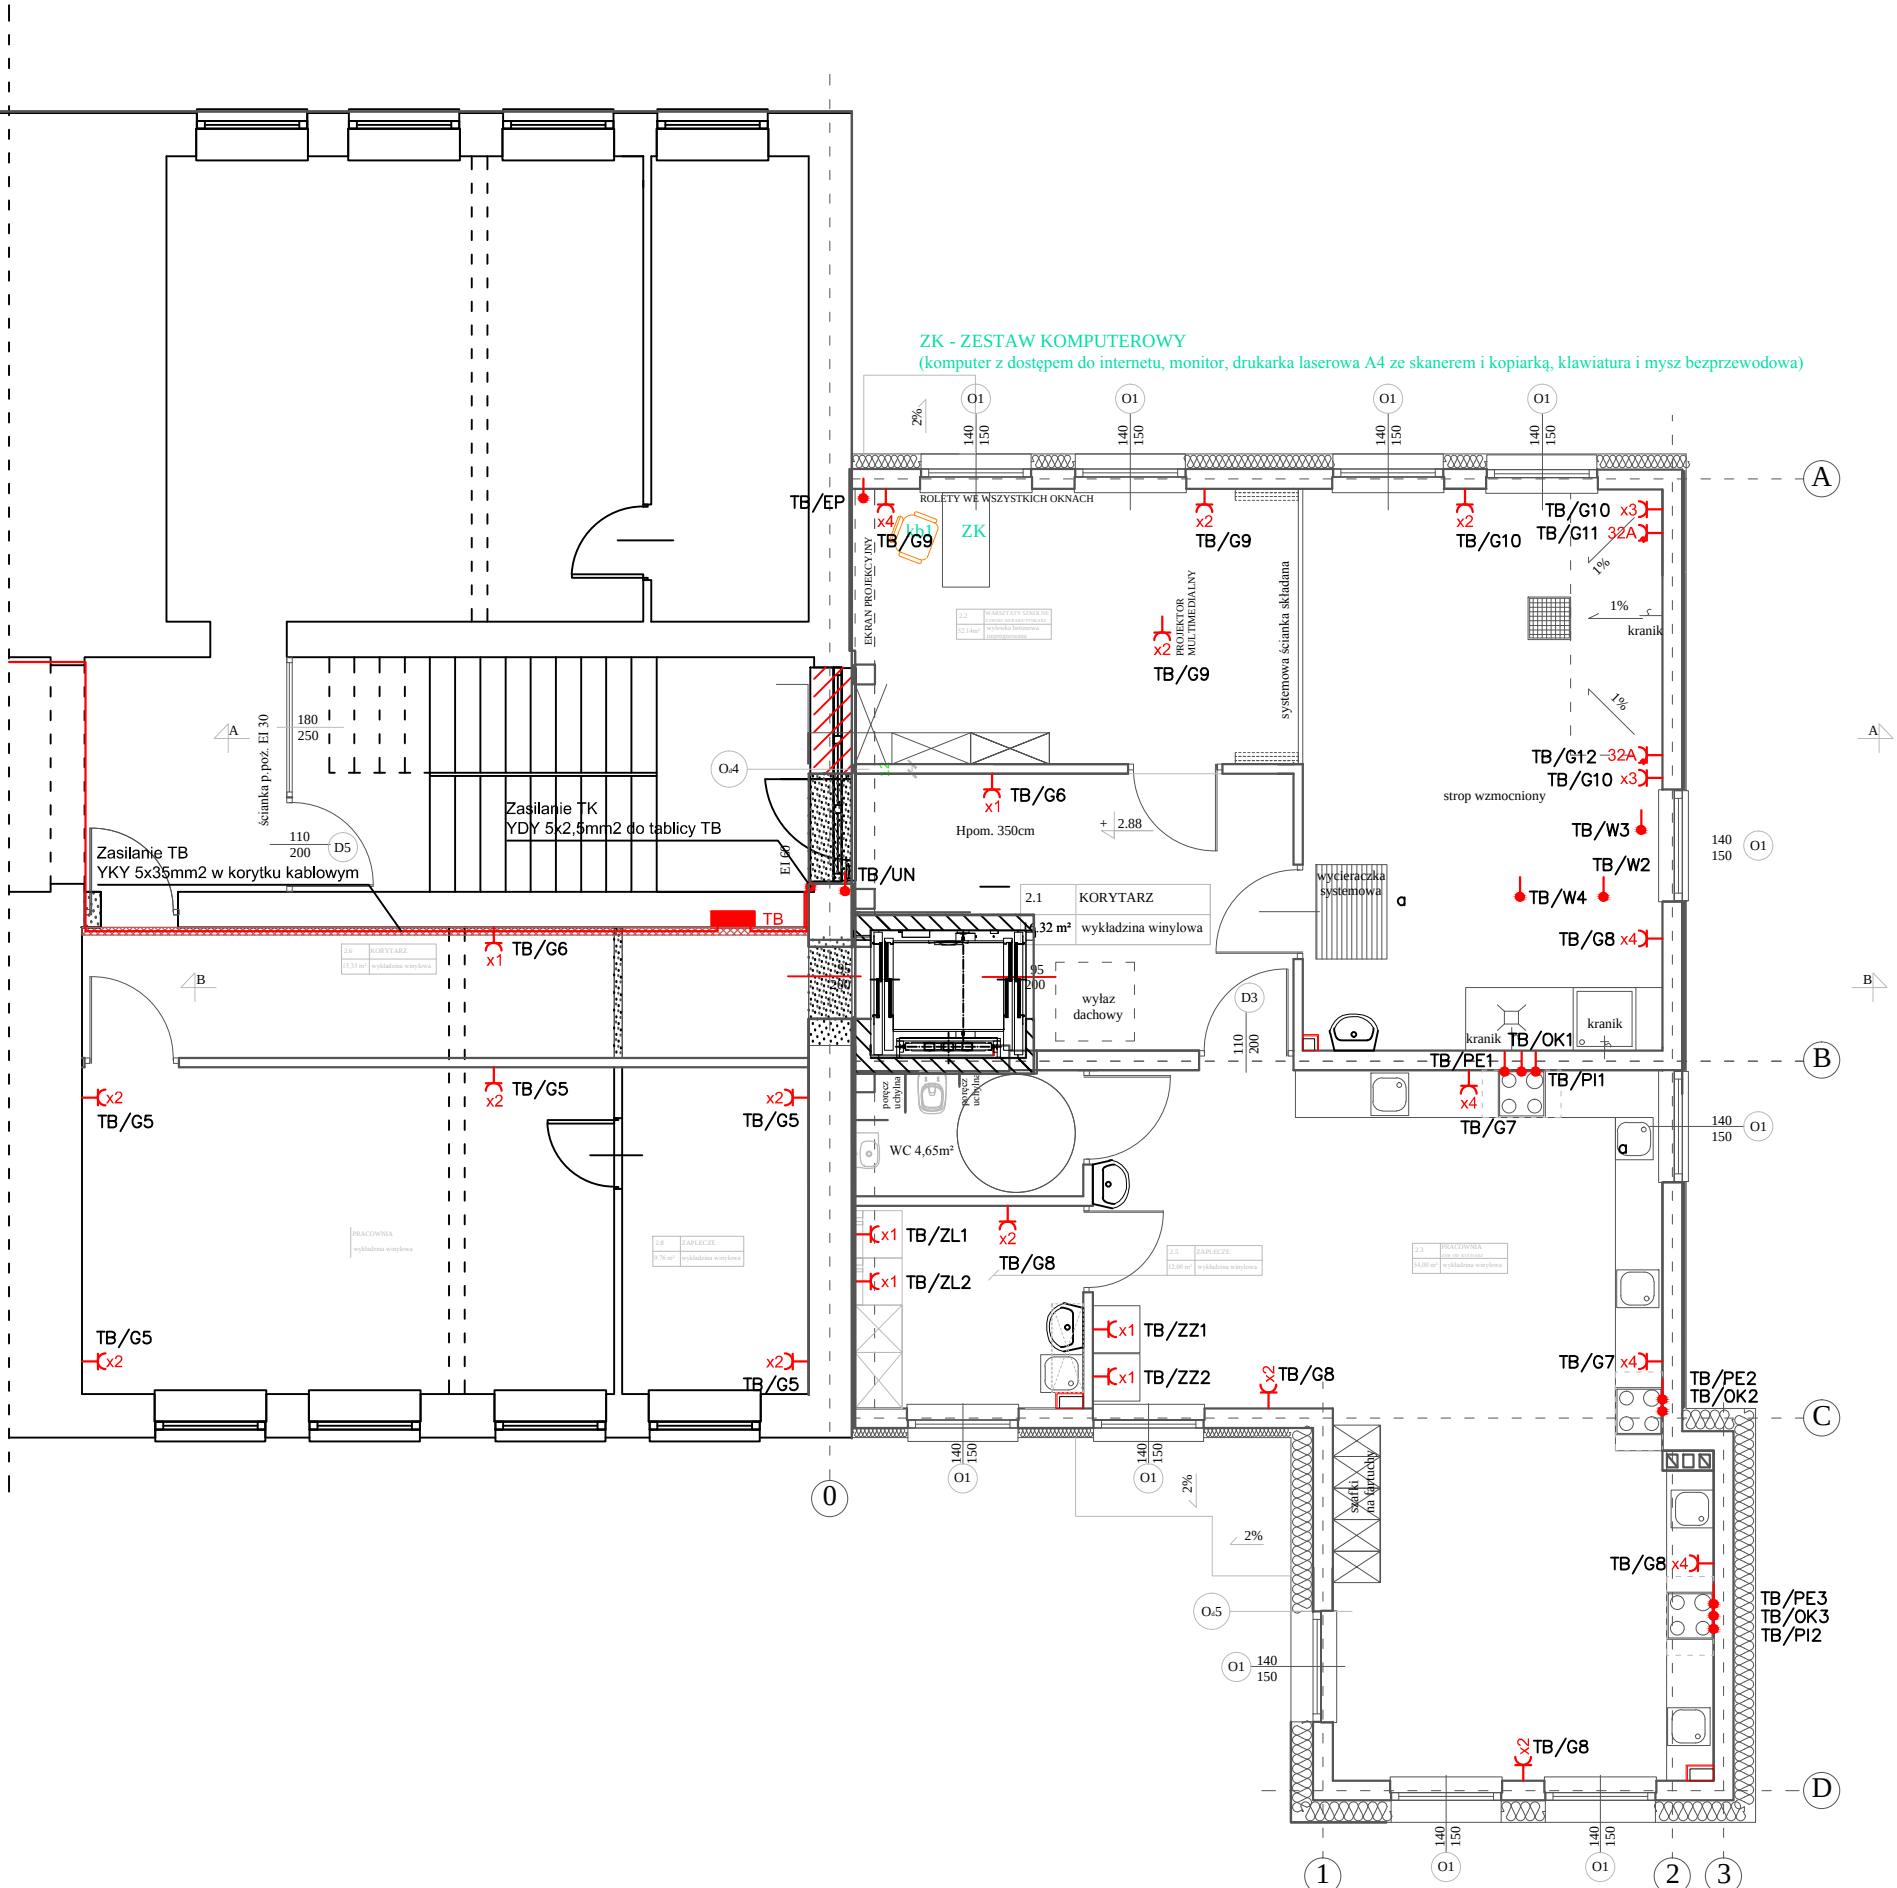

LEGENDA:

- x1

Gniazdo pojedyncze z uziemieniem w ramce pojedynczej, obciążalność: 16A, zaciski: gwintowe, napięcie: 250V, montaż: puszka fi60, kolor biały
- x2

Zestaw 2 gniazd z uziemieniem w ramce podwójnej, obciążalność: 16A, zaciski: gwintowe, napięcie: 250V, montaż: puszka fi60, kolor biały
- x3

Gniazdo 3 gniazd z uziemieniem w ramce potrójnej, obciążalność: 16A, zaciski: gwintowe, napięcie: 250V, montaż: puszka fi60, kolor biały
- x4

Gniazdo 4 gniazd z uziemieniem w ramce 4-krotnej, obciążalność: 16A, zaciski: gwintowe, napięcie: 250V, montaż: puszka fi60, kolor biały
- 32A

Gniazdo trójfazowe 32A/4 400V IP44 z wyłącznikiem 0-1 z blokadą w dużej obudowie
- Punkt doprowadzenia zasilania
- TB

Tablica bezpiecznikowa TB
- TK

Tablica bezpiecznikowa TK
- TGW

Tablica wyłącznika głównego

ROZBUDOWA I MODERNIZACJA BUDYNKU ZESPOŁU SZKÓŁ SPECYJALNYCH W PYSKOWICACH W CELU UTWORZENIA PRACOWNI WARSZTATÓW UMOŻLIWIAJĄCYCH KSZTAŁCENIE W ZAWODZIE KUCHARZ ORAZ PRACOWNI TECHNICZNYCH WRAZ Z NIWELOWANIEM BARIER ARCHITEKTONICZNYCH PLAC KSIĘCIA PONIAŃTOWSKIEGO 2, 44-120 PYSKOWICE			<u>INWESTPROJEKT</u> Korporacja Projektantów Racibórz ul. Kamienna 21 tel. (32)4150254		PW	E	5
			faza	branża	nr rys.		
temat projektu	RZUT I PIĘTRA - instalacja zasilania i gniazd wtykowych				08.2015		1:100
inwestor	Starostwo Powiatowe w Gliwicach, ul. Zygmunta Starego 17, 44-100 Gliwice				data		skala
projektant	mgr inż. Mieczysław Pawlik nr upr. 62/84				03-08/2015		
opracował	inż. Anna Olejnik-Lizak						
sprawdził	inż. Tadeusz Jaśkiewicz nr upr. 79/77/Op.						
program kreśl.	Intersoft IntellCAD PREMIUM 6.2, nr licencji 6W0R-CSE4-S74N-09BY				nr projektu		