
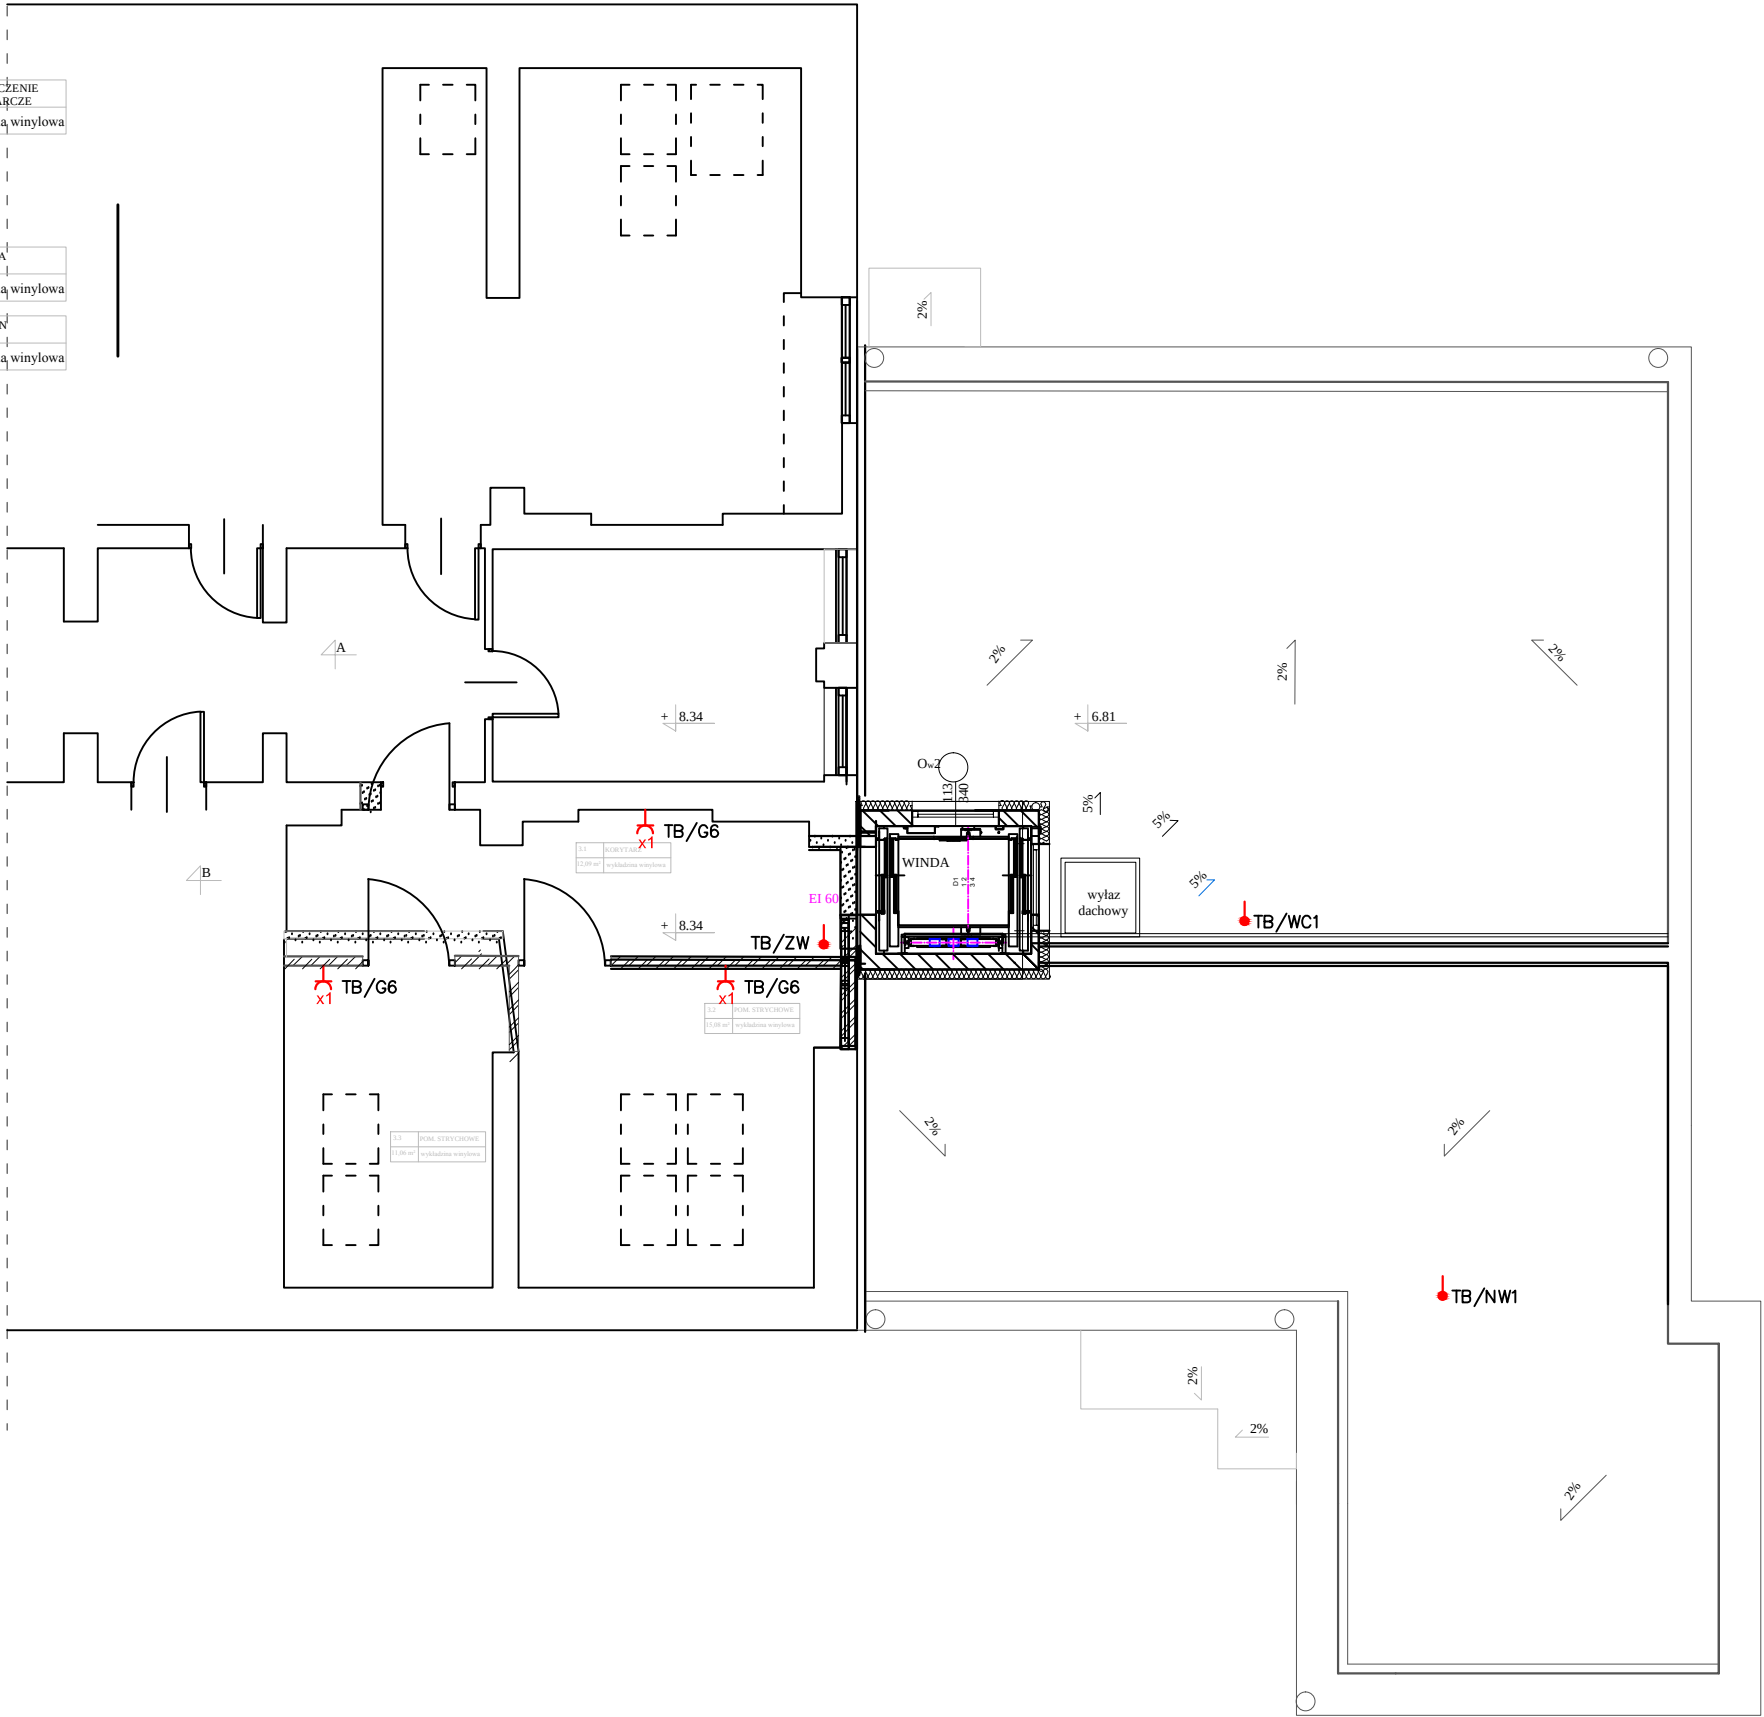


ZK - ZESTAW KOMPUTEROWY
(komputer z dostępem do internetu, monitor, drukarka laserowa A4 ze skanerem i kopiarką, klawiatura i mysz bezprzewodowa)

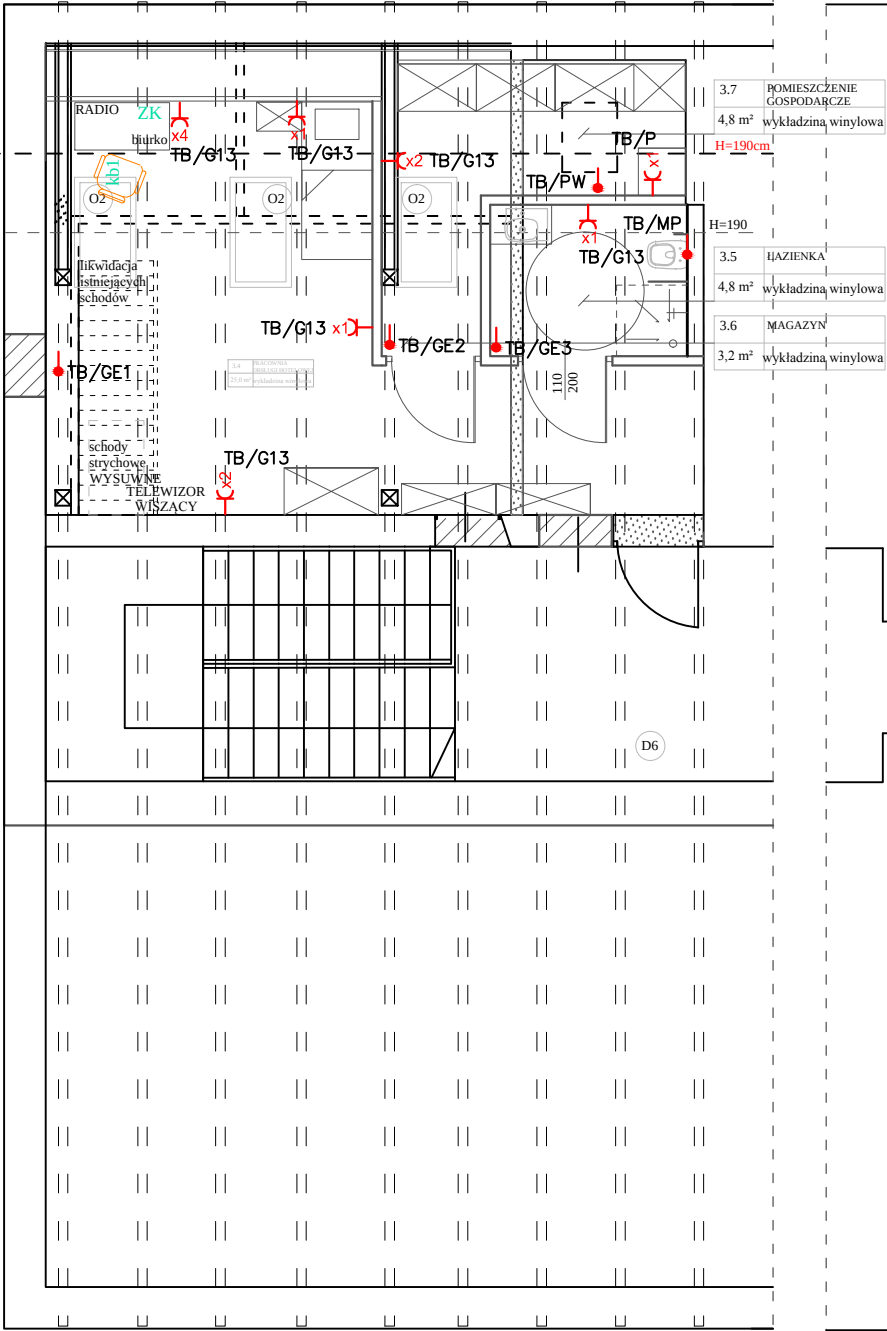

LEGENDA:

- x1 - Gniazdo pojedyncze z uziemieniem w ramce pojedynczej, obciążalność: 16A, zaciski: gwintowe, napięcie: 250V, montaż: puszka fi60, kolor biały
- x2 - Zestaw 2 gniazd z uziemieniem w ramce podwójnej, obciążalność: 16A, zaciski: gwintowe, napięcie: 250V, montaż: puszka fi60, kolor biały
- x3 - Gniazdo 3 gniazd z uziemieniem w ramce potrójnej, obciążalność: 16A, zaciski: gwintowe, napięcie: 250V, montaż: puszka fi60, kolor biały
- x4 - Gniazdo 4 gniazd z uziemieniem w ramce 4-krotnej, obciążalność: 16A, zaciski: gwintowe, napięcie: 250V, montaż: puszka fi60, kolor biały
- 32A - Gniazdo trójfazowe 32A/4 400V IP44 z wyłącznikiem 0-1 z blokadą w dużej obudowie
- - Punkt doprowadzenia zasilania
- TB - Tablica bezpiecznikowa TB
- TK - Tablica bezpiecznikowa TK
- TGW - Tablica wyłącznika głównego

ROZBUDOWA I MODERNIZACJA BUDYNKU ZESPOŁU SZKÓŁ SPECJALNYCH W PYSKOWICACH W CELU UTWORZENIA PRACOWNI I WARSZTATÓW UMOŻLIWIĄJĄCYCH KSZTAŁCENIE W ZAWODZIE KUCHARZ ORAZ PRACOWNI TECHNICZNYCH WRAZ Z NIWELOWANIEM BARIER ARCHITEKTONICZNYCH PLAC KSIĘCIA PONIAŁOWSKIEGO 2, 44-120 PYSKOWICE			<u>INWESTPROJEKT</u> Korporacja Projektantów Racibórz ul. Kamienna 21 tel. (32)4150254		PW	E	6
					faza	branża	nr rys.
temat projektu	RZUT 2 PIĘTRA - instalacja zasilania i gniazd wtykowych				08.2015		1:100
inwestor	Starostwo Powiatowe w Gliwicach, ul. Zygmunta Starego 17, 44-100 Gliwice				data		skala
projektant	mgr inż. Mieczysław Pawlik nr upr. 62/84				03-08/2015		
opracował	inż. Anna Olejnik-Lizak						
sprawdził	inż. Tadeusz Jaśkiewicz nr upr. 79/77/Op.						
program kreśl.	Intersoft IntelliCAD PREMIUM 6.2, nr licencji 6W0R-CSE4-S74N-09BY				nr projektu		