


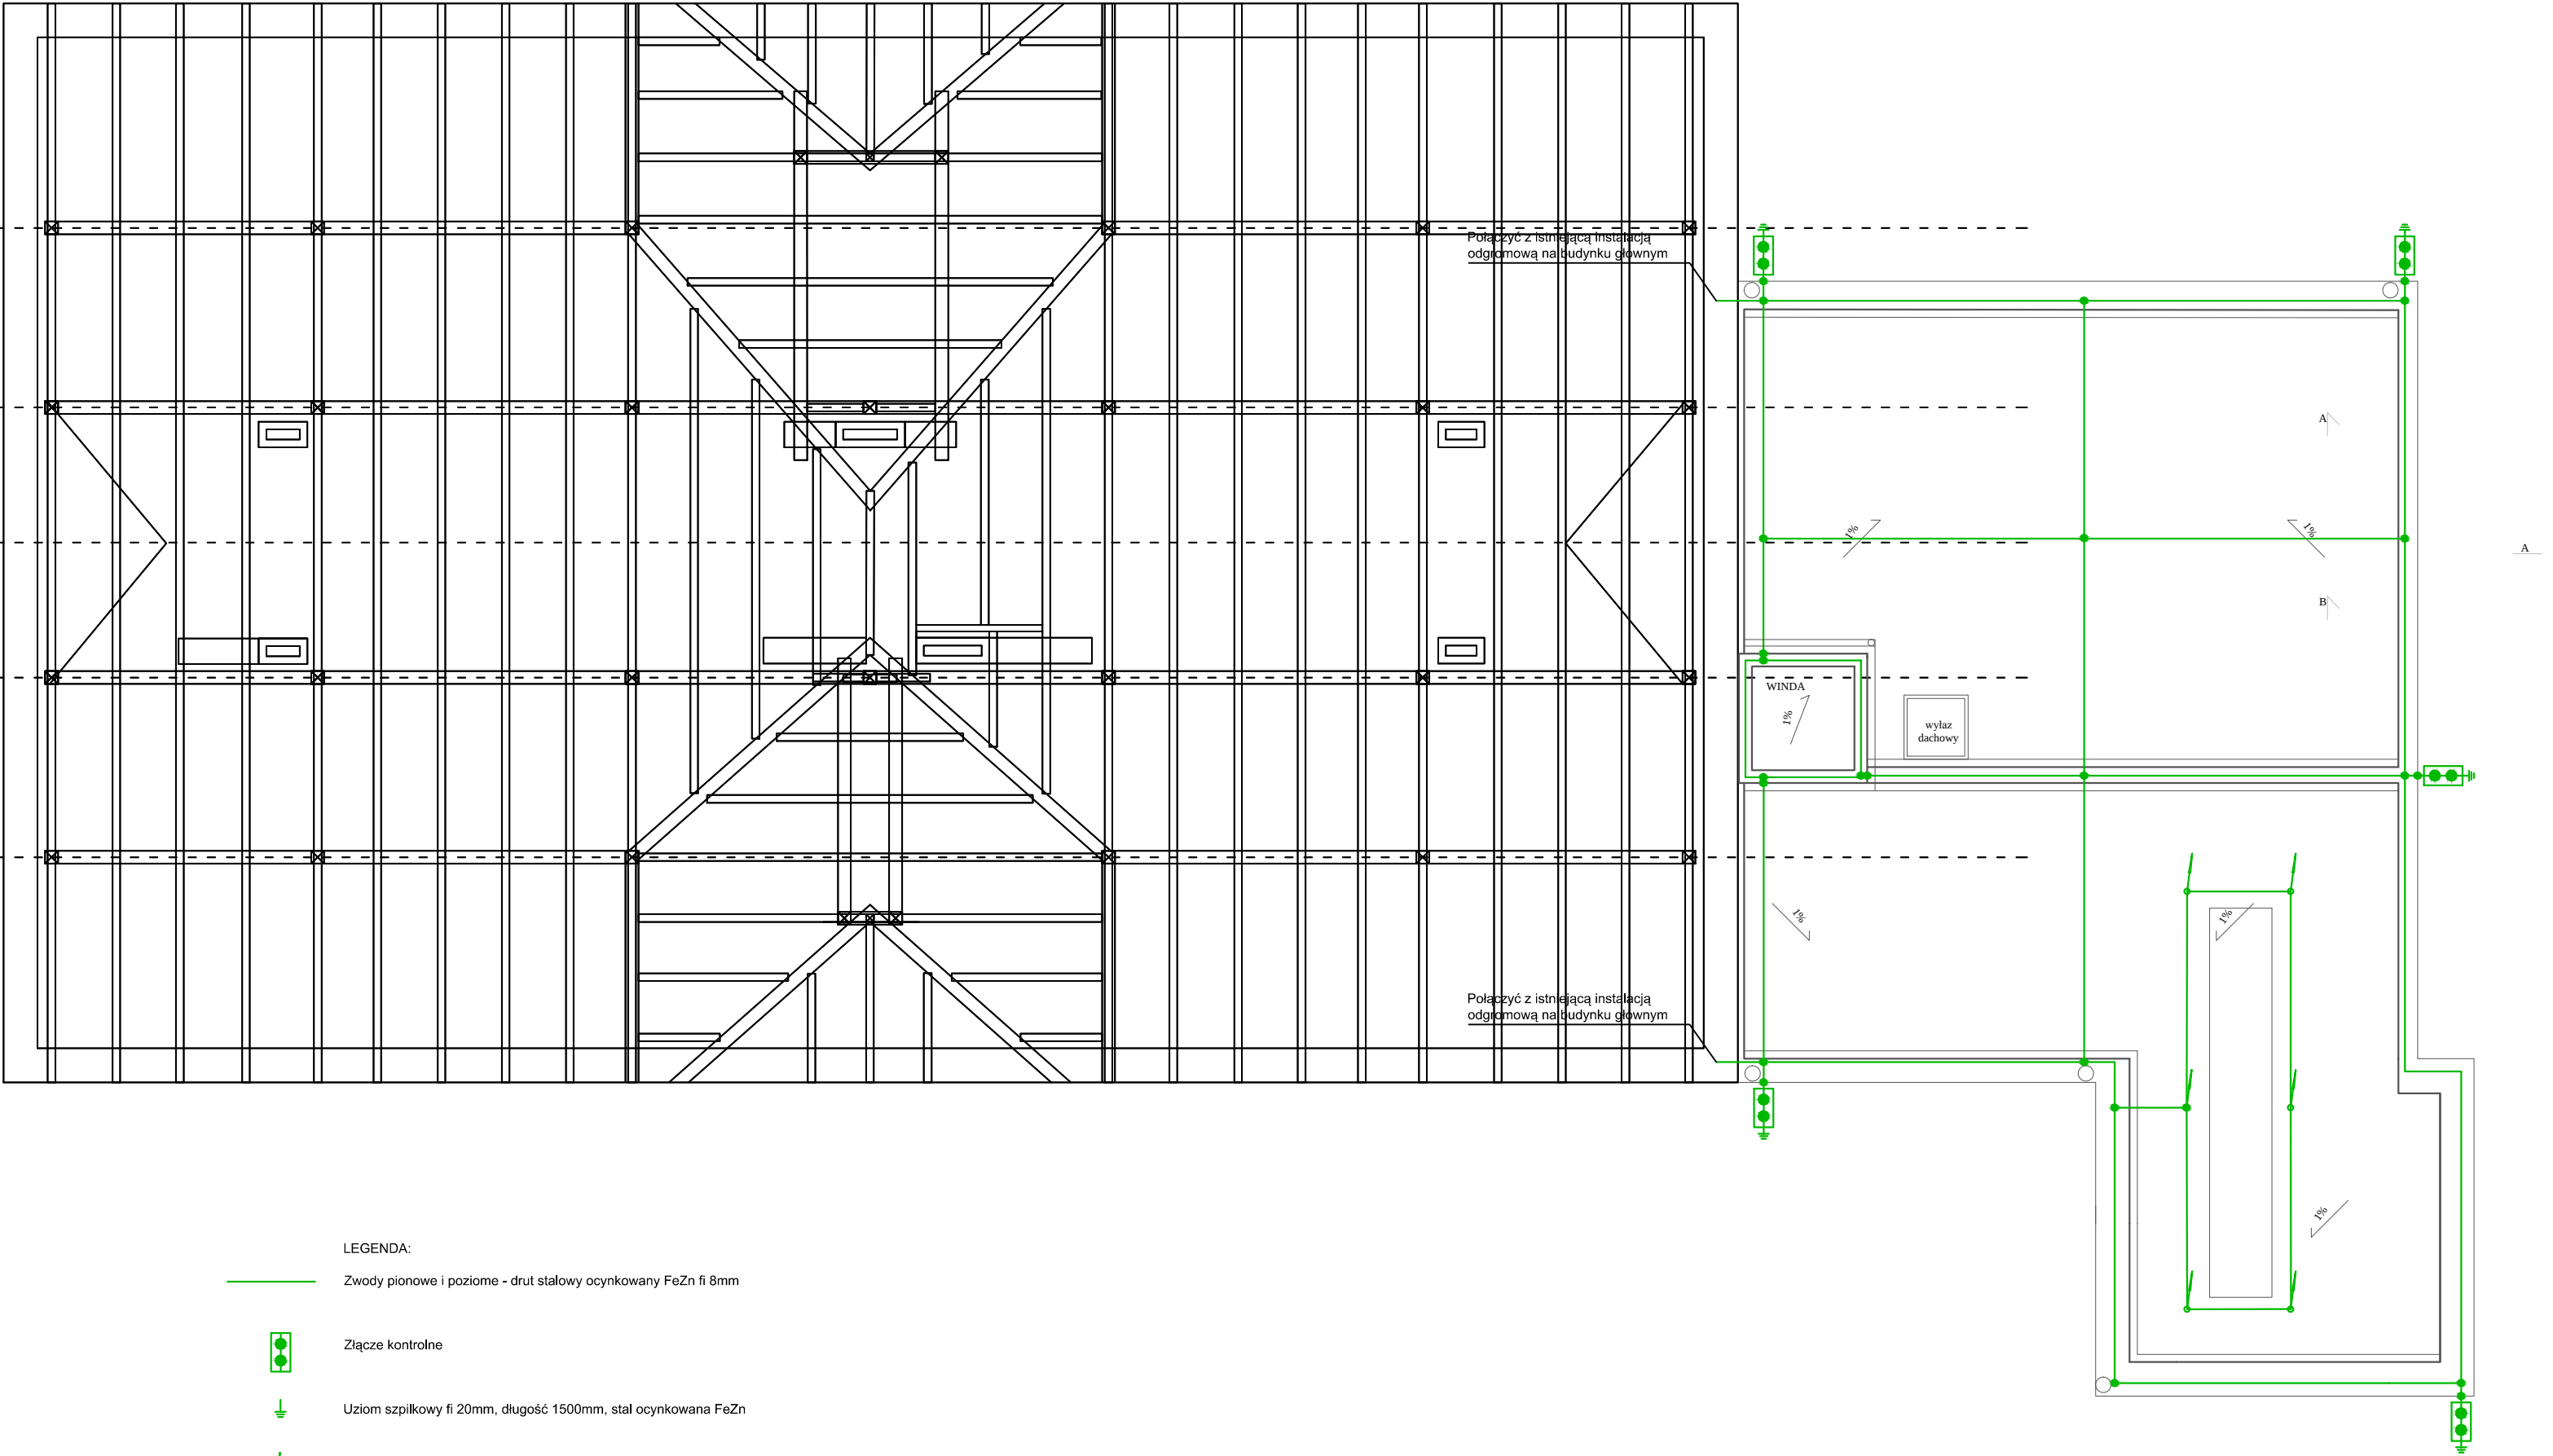

LEGENDA:

- Zwody pionowe i poziome - drut stalowy ocynkowany FeZn fi 8mm
- Złącze kontrolne
- Uziom szpilkowy fi 20mm, długość 1500mm, stal ocynkowana FeZn
- Maszty odgromowy na stopie betonowej, h=1,5m

ROZBUDOWA I MODERNIZACJA BUDYNKU ZESPOŁU SZKÓŁ SPECJALNYCH W PYSKOWICACH W CELU UTWORZENIA PRACOWNI I WARSZTATÓW UMOŻLIWIAJĄCYCH KSZTAŁCENIE W ZAWODZIE KUCHARZ ORAZ PRACOWNI TECHNICZNYCH WRAZ Z NIWELOWANIEM BARIER ARCHITEKTONICZNYCH PLAC KSIĘCIA PONIATOWSKIEGO 2, 44-120 PYSKOWICE			<u>INWESTPROJEKT</u> Korporacja Projektantów Racibórz ul. Kamienna 21 tel. (32)4150254		PW	E	7
			faza	branża	nr rys.		
temat projektu	RZUT DACHU - instalacja odgromowa				08.2015		1:100
inwestor	Starostwo Powiatowe w Gliwicach, ul. Zygmunta Starego 17, 44-100 Gliwice				data		skala
projektant	mgr inż. Mieczysław Pawlik nr upr. 62/84				03-08/2015		
opracował	inż. Anna Olejnik-Lizak						
sprawdził	inż. Tadeusz Jaśkiewicz nr upr. 79/77/Op.						
program kreśl.	Intersoft IntelliCAD PREMIUM 6.2, nr licencji 6W0R-CSE4-S74N-09BY				nr projektu		