


- LEGENDA:
- Centrala sygnalizacji pożaru
 - Moduł przekaźników wysokonapięciowych
 - Czujka optyczna
 - Czujka termiczna
 - Wskaźnik zadziałania
 - Ręczny ostrzegacz pożarowy
 - Sygnalizator akustyczny
 - Siłownik okienny
 - Przycisk przewietrzania
 - Czujka alarmowa
 - Gniazdo 2xRJ45

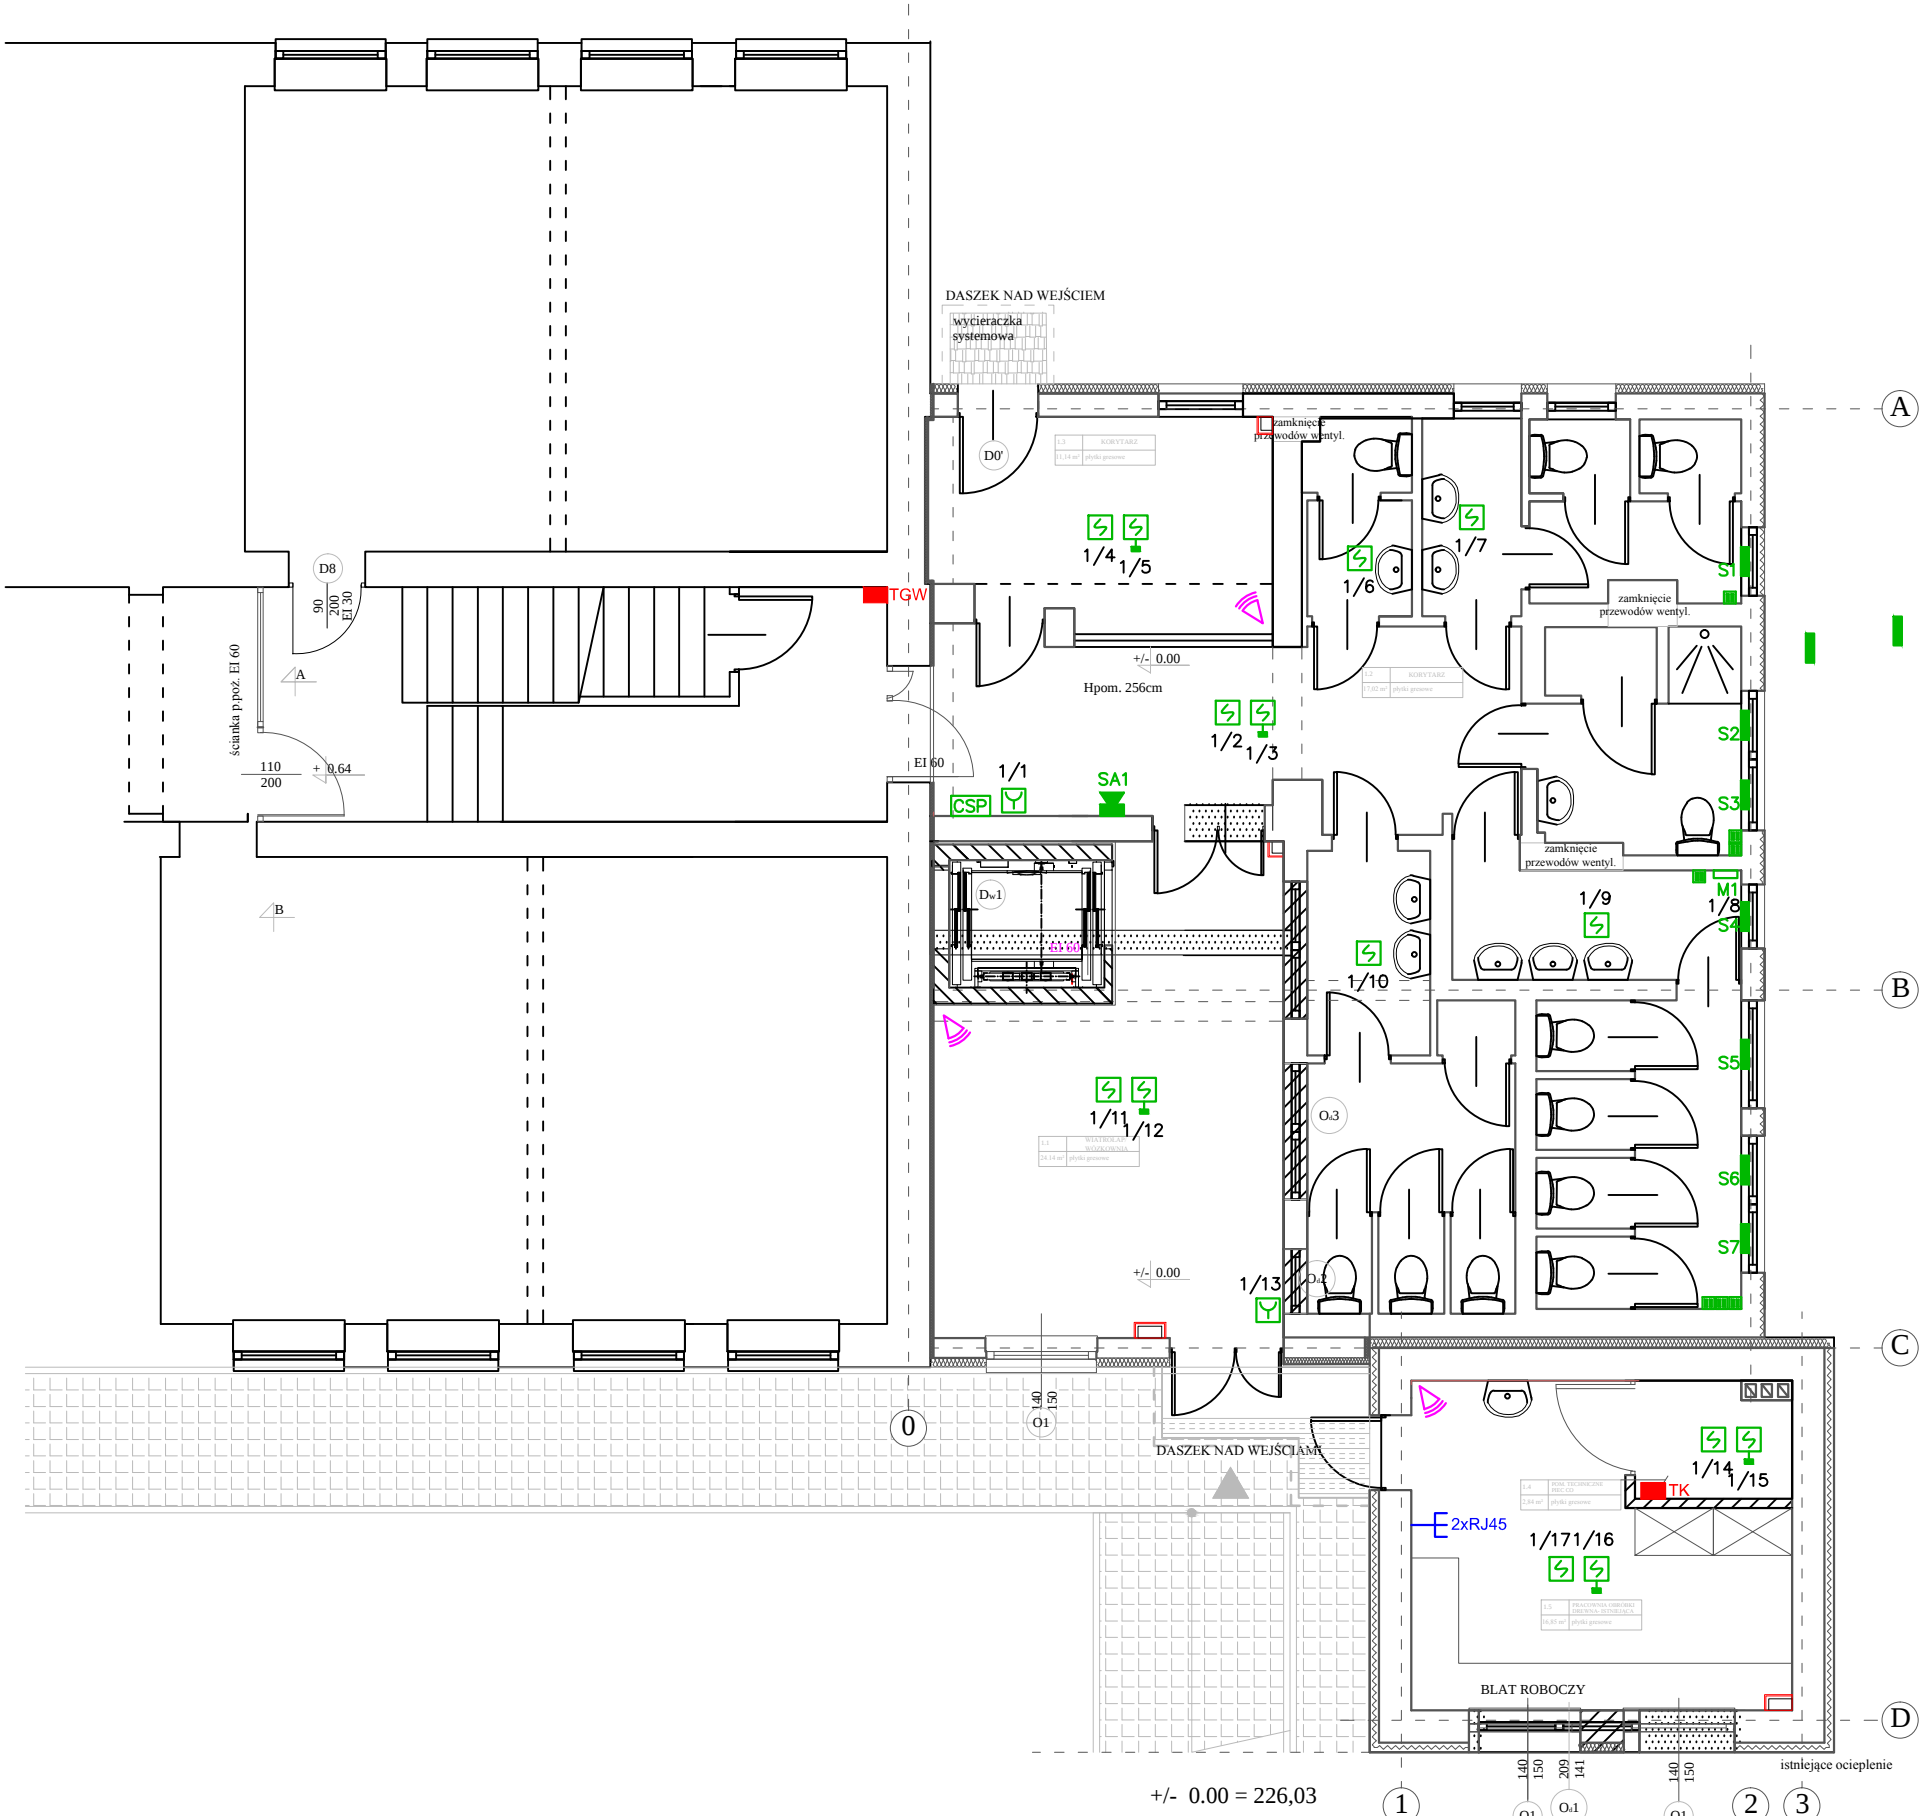

ROZBUDOWA I MODERNIZACJA BUDYNKU ZESPOŁU SZKÓŁ SPECJALNYCH W PYSKOWICACH W CELU UTWORZENIA PRACOWNI I WARSZTATÓW UMOZLIWIĄJĄCYCH KSZTAŁCENIE W ZAWODZIE KUCHARZ ORAZ PRACOWNI TECHNICZNYCH WRAZ Z NIWELOWANIEM BARIER ARCHITEKTONICZNYCH PLAC KŚCIECIA PONIATOWSKIEGO 2, 44-120 PYSKOWICE		<u>INWESTPROJEKT</u> Korporacja Projektantów Racibórz ul. Kamienna 21 tel. (32)4150254		PW	E	8
		faza	branża	nr rys.		
temat projektu	RZUT PARTERU - instalacja teletechniczna			08.2015	1:100	
inwestor	Starostwo Powiatowe w Gliwicach, ul. Zygmunta Starego 17, 44-100 Gliwice			data	skala	
projektant	mgr inż. Mieczysław Pawlik nr upr. 62/84			03-08/2015		
opracował	inż. Anna Olejnik-Lizak					
sprawdził	inż. Tadeusz Jaśkiewicz nr upr. 79/77/Op.					
program kreśl.	Intersoft IntelliCAD PREMIUM 6.2, nr licencji 6W0R-CSE4-S74N-09BY			nr projektu		