


- LEGENDA:
- CSPP Centrala sygnalizacji pożaru
 - MI Moduł przekaźników wysokonapięciowych
 - SO Czujka optyczna
 - ST Czujka termiczna
 - WZ Wskaźnik zadziałania
 - RO Ręczny ostrzegacz pożarowy
 - SA Sygnalizator akustyczny
 - S2 Siłownik okienny
 - PP Przycisk przewietrzania
 - CA Czujka alarmowa
 - 2xRJ45 Gniazdo 2xRJ45

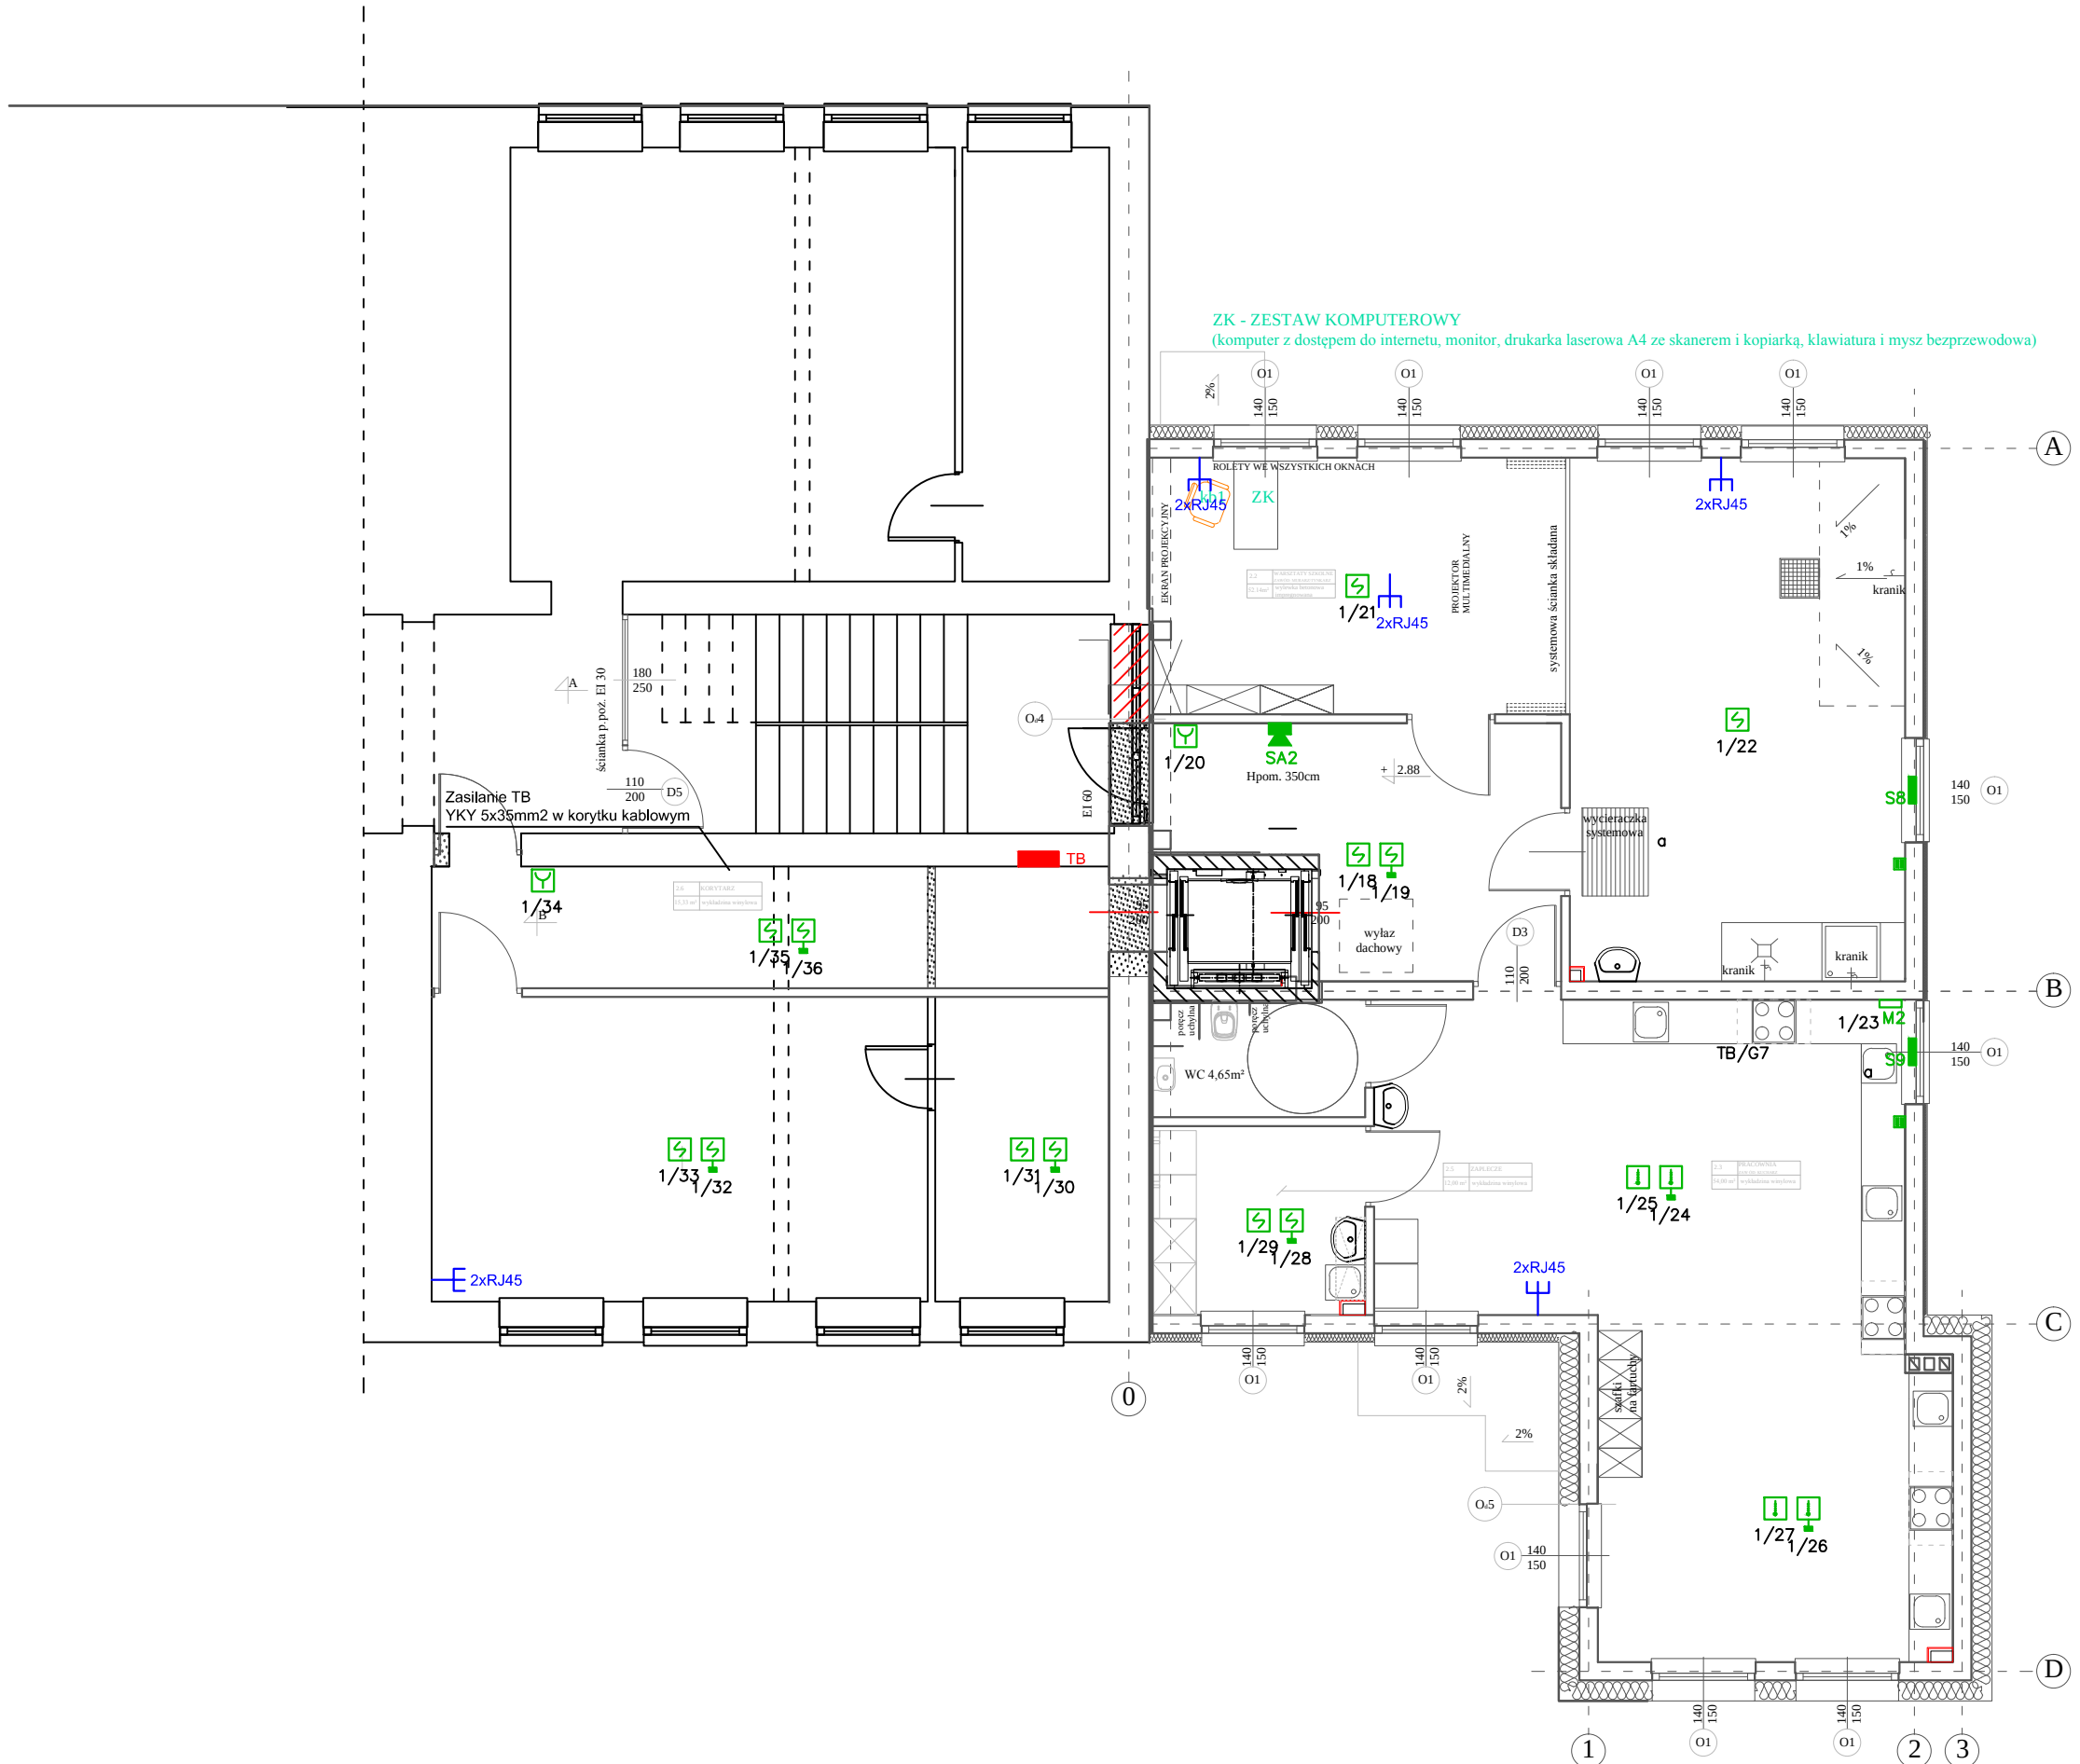

ROZBUDOWA I MODERNIZACJA BUDYNKU ZESPOŁU SZKÓŁ SPECYJALNYCH W PYSKOWICACH W CELU UTWORZENIA PRACOWNI I WARSZTATÓW UMOŻLIWIĄJĄCYCH KSZTAŁCENIE W ZAWODZIE KUCHARZ ORAZ PRACOWNI TECHNICZNYCH WRAZ Z NIWELOWANIEM BARIER ARCHYTEKTONICZNYCH PLAC KSIĘCIA PONIATOWSKIEGO 2, 44-120 PYSKOWICE		INWESTPROJEKT Korporacja Projektantów Racibórz ul. Kamienna 21 tel. (32)4150254		PW	E	9
				faza	branża	nr rys.
temat projektu	RZUT 1 PIĘTRA - instalacja teletechniczna			08.2015		1:100
inwestor	Starostwo Powiatowe w Gliwicach, ul. Zygmunta Starego 17, 44-100 Gliwice			data		skala
projektant	mgr inż. Mieczysław Pawlik nr upr. 62/84			03-08/2015		
opracował	inż. Anna Olejnik-Lizak					
sprawdził	inż. Tadeusz Jaśkiewicz nr upr. 79/77/Op.					
program kreśl.	Intersoft IntelliCAD PREMIUM 6.2, nr licencji 6W0R-CSE4-S74N-09BY			nr projektu		