
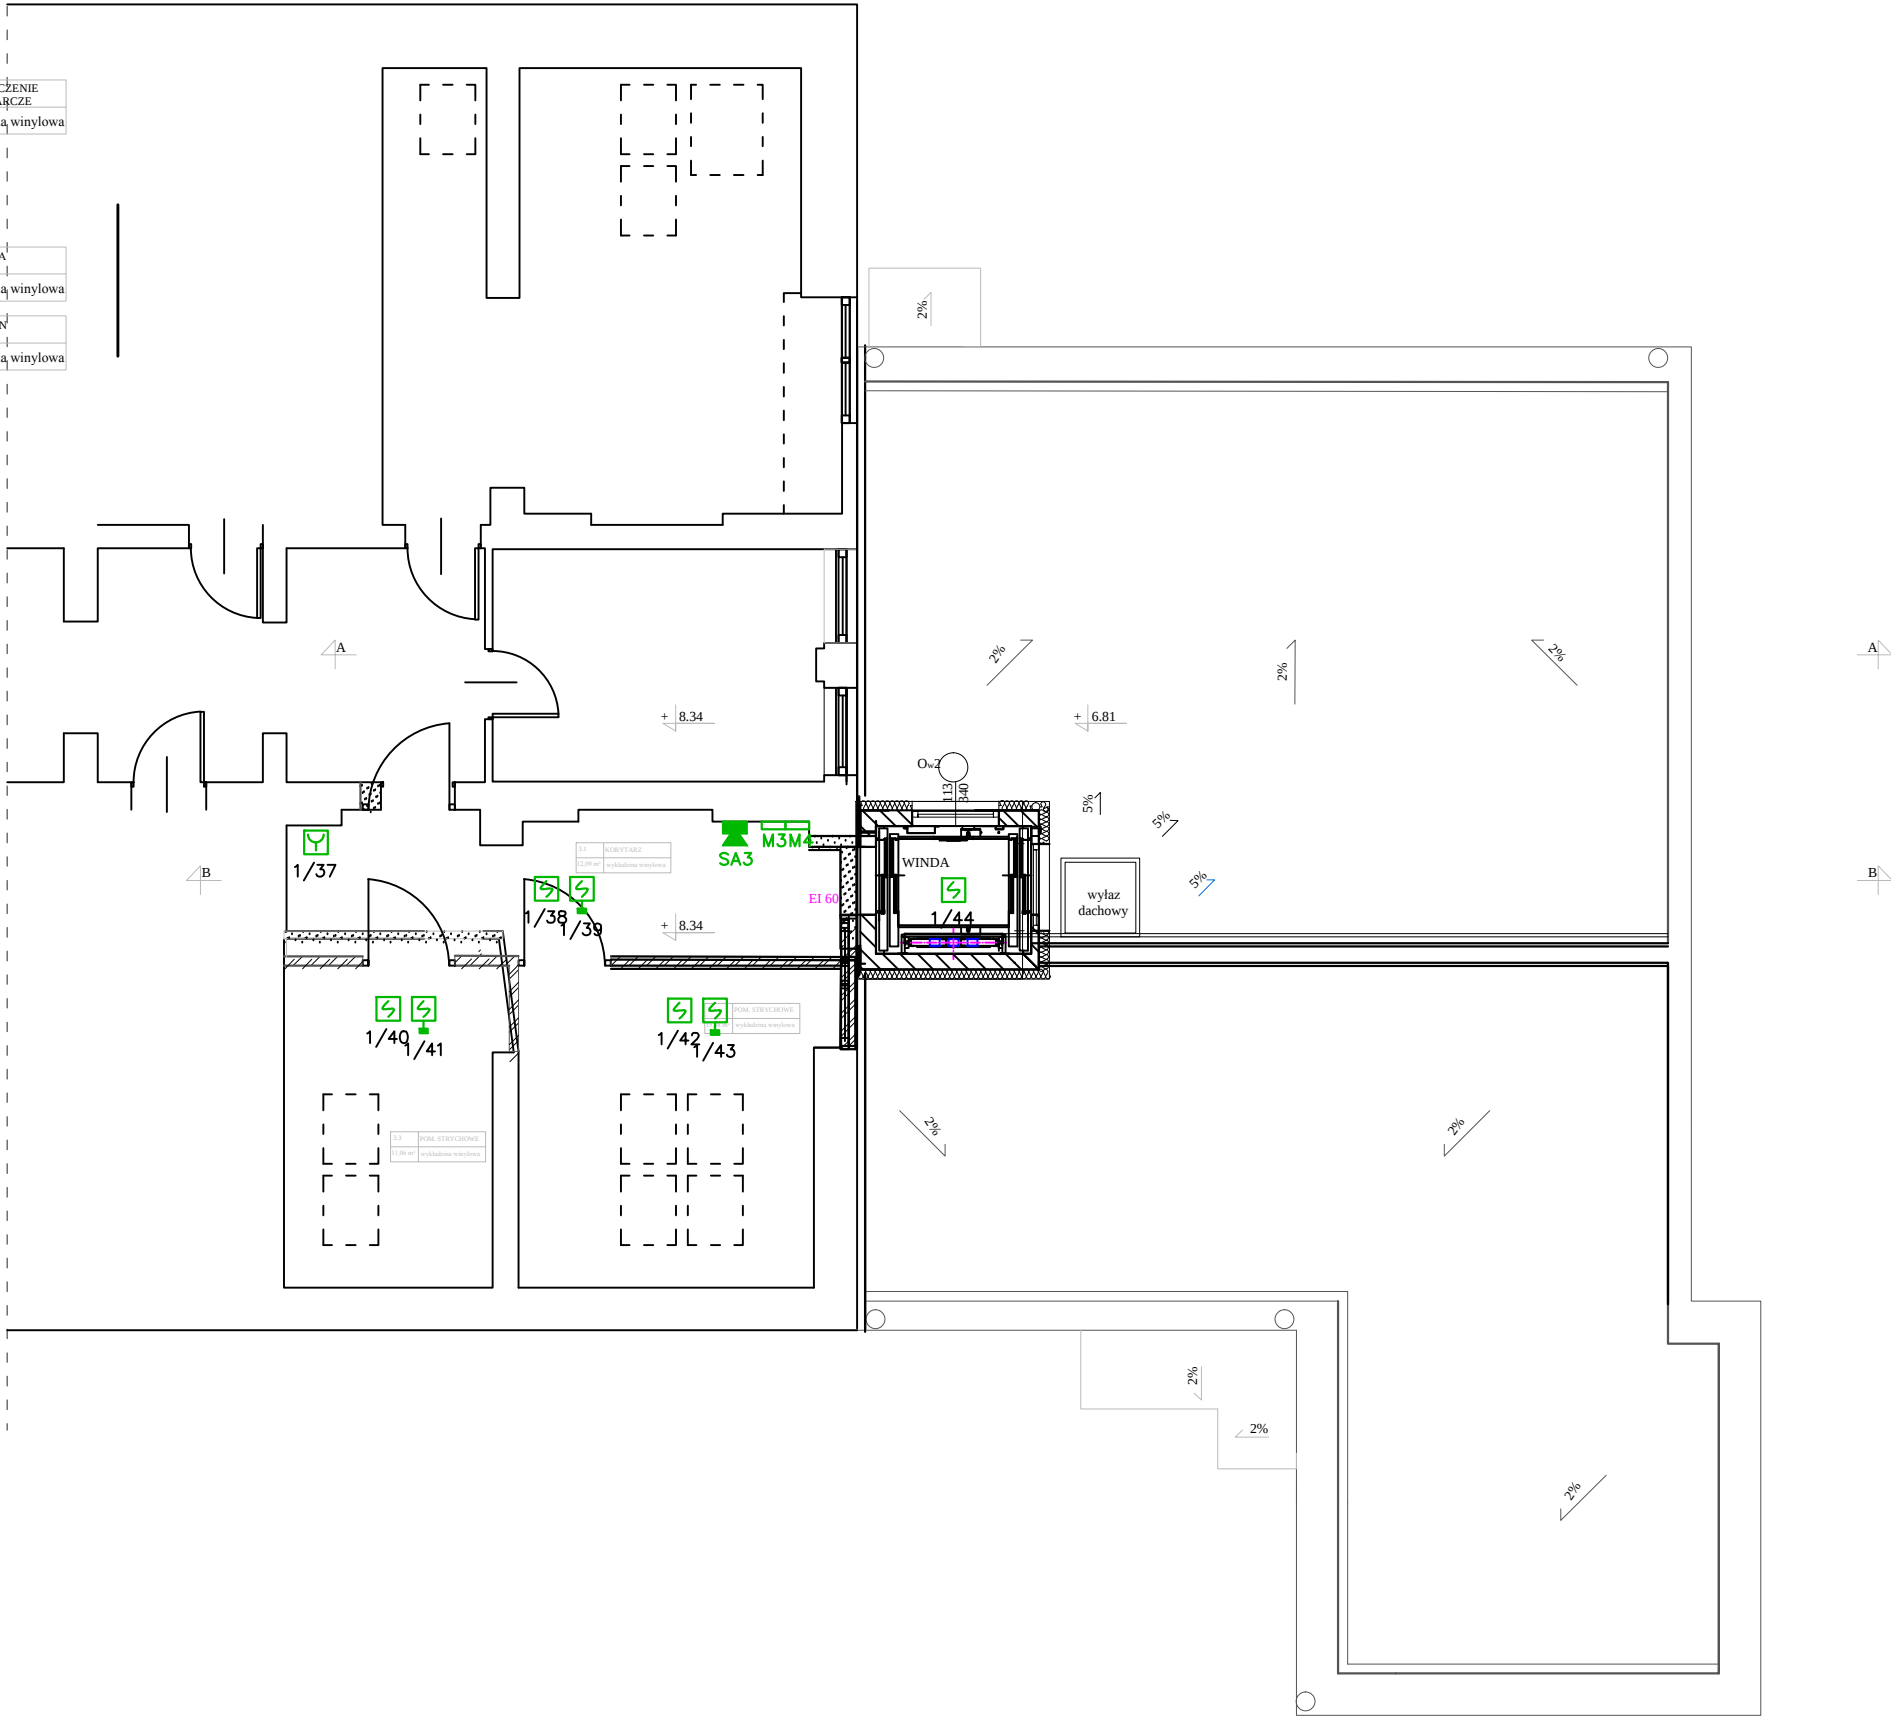


ZK - ZESTAW KOMPUTEROWY
(komputer z dostępem do internetu, monitor, drukarka laserowa A4 ze skanerem i kopiarką, klawiatura i mysz bezprzewodowa)

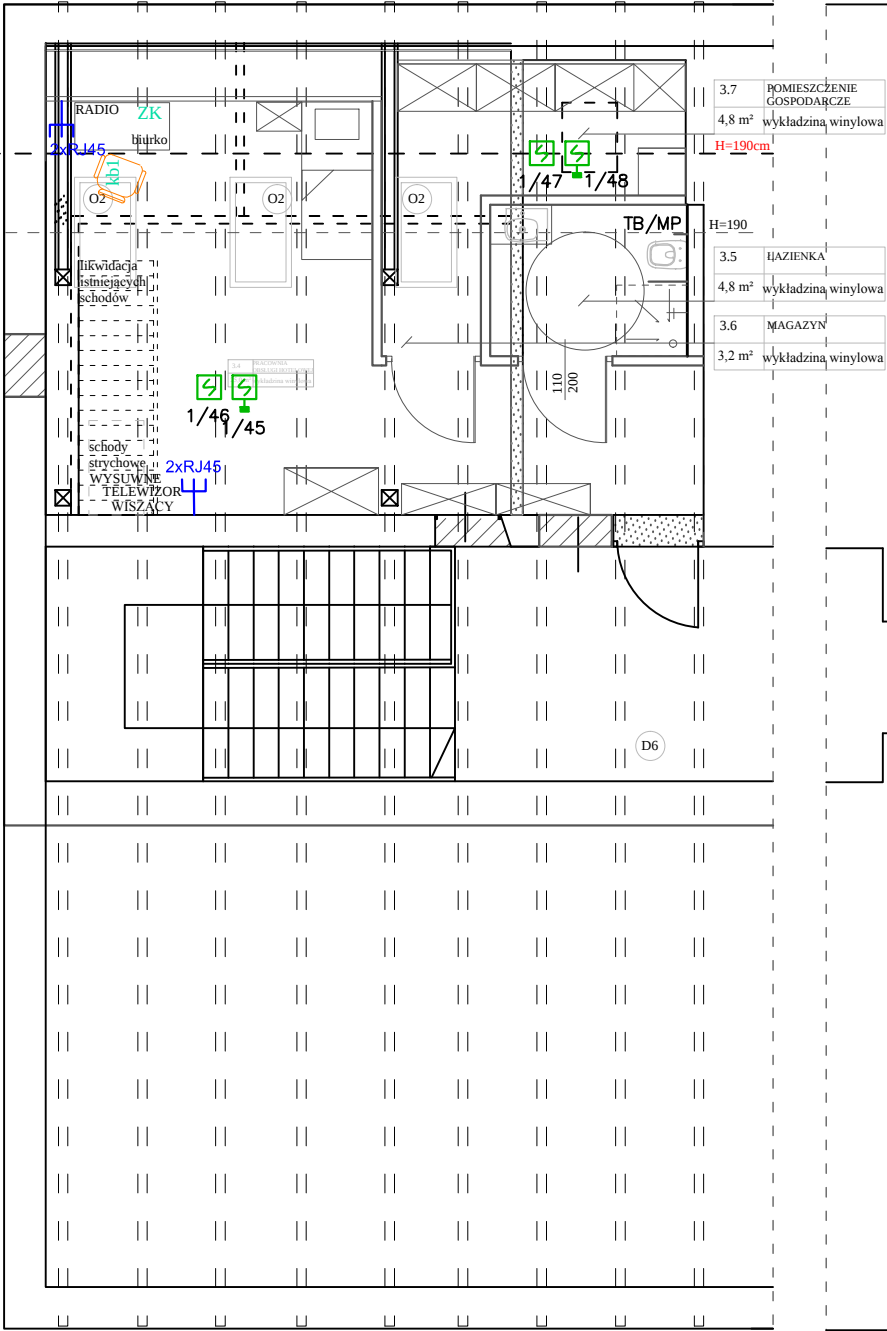

LEGENDA:

- Centrala sygnalizacji pożaru
- Moduł przekaźników wysokonapięciowych
- Czujka optyczna
- Czujka termiczna
- Wskaźnik zadziałania
- Ręczny ostrzegacz pożarowy
- Sygnalizator akustyczny
- Siłownik okienny
- Przycisk przewietrzania
- Czujka alarmowa
- Gniazdo 2xRJ45

ROZBUDOWA I MODERNIZACJA BUDYNKU ZESPOŁU SZKÓŁ SPECJALNYCH W PYSKOWICACH W CELU UTWORZENIA PRACOWNI I WARSZTATÓW UMOŻLIWIĄJĄCYCH KSZTAŁCENIE W ZAWODZIE KUCHARZ ORAZ PRACOWNI TECHNICZNYCH WRAZ Z NIWELOWANIEM BARIER ARCHITEKTONICZNYCH PLAC KSIĘCIA PONIATOWSKIEGO 2, 44-120 PYSKOWICE		<u>INWESTPROJEKT</u> Korporacja Projektantów Racibórz ul. Kamienna 21 tel. (32)4150254		PW	E	10
				faza	branża	nr rys.
temat projektu	RZUT 2 PIĘTRA - instalacja teletechniczna			08.2015		1:100
inwestor	Starostwo Powiatowe w Gliwicach, ul. Zygmunta Starego 17, 44-100 Gliwice			data		skala
projektant	mgr inż. Mieczysław Pawlik nr upr. 62/84			03-08/2015		
opracował	inż. Anna Olejnik-Lizak					
sprawdził	inż. Tadeusz Jaśkiewicz nr upr. 79/77/Op.			nr projektu		
program kreśl.	Intersoft IntelliCAD PREMIUM 6.2, nr licencji 6W0R-CSE4-S74N-09BY					