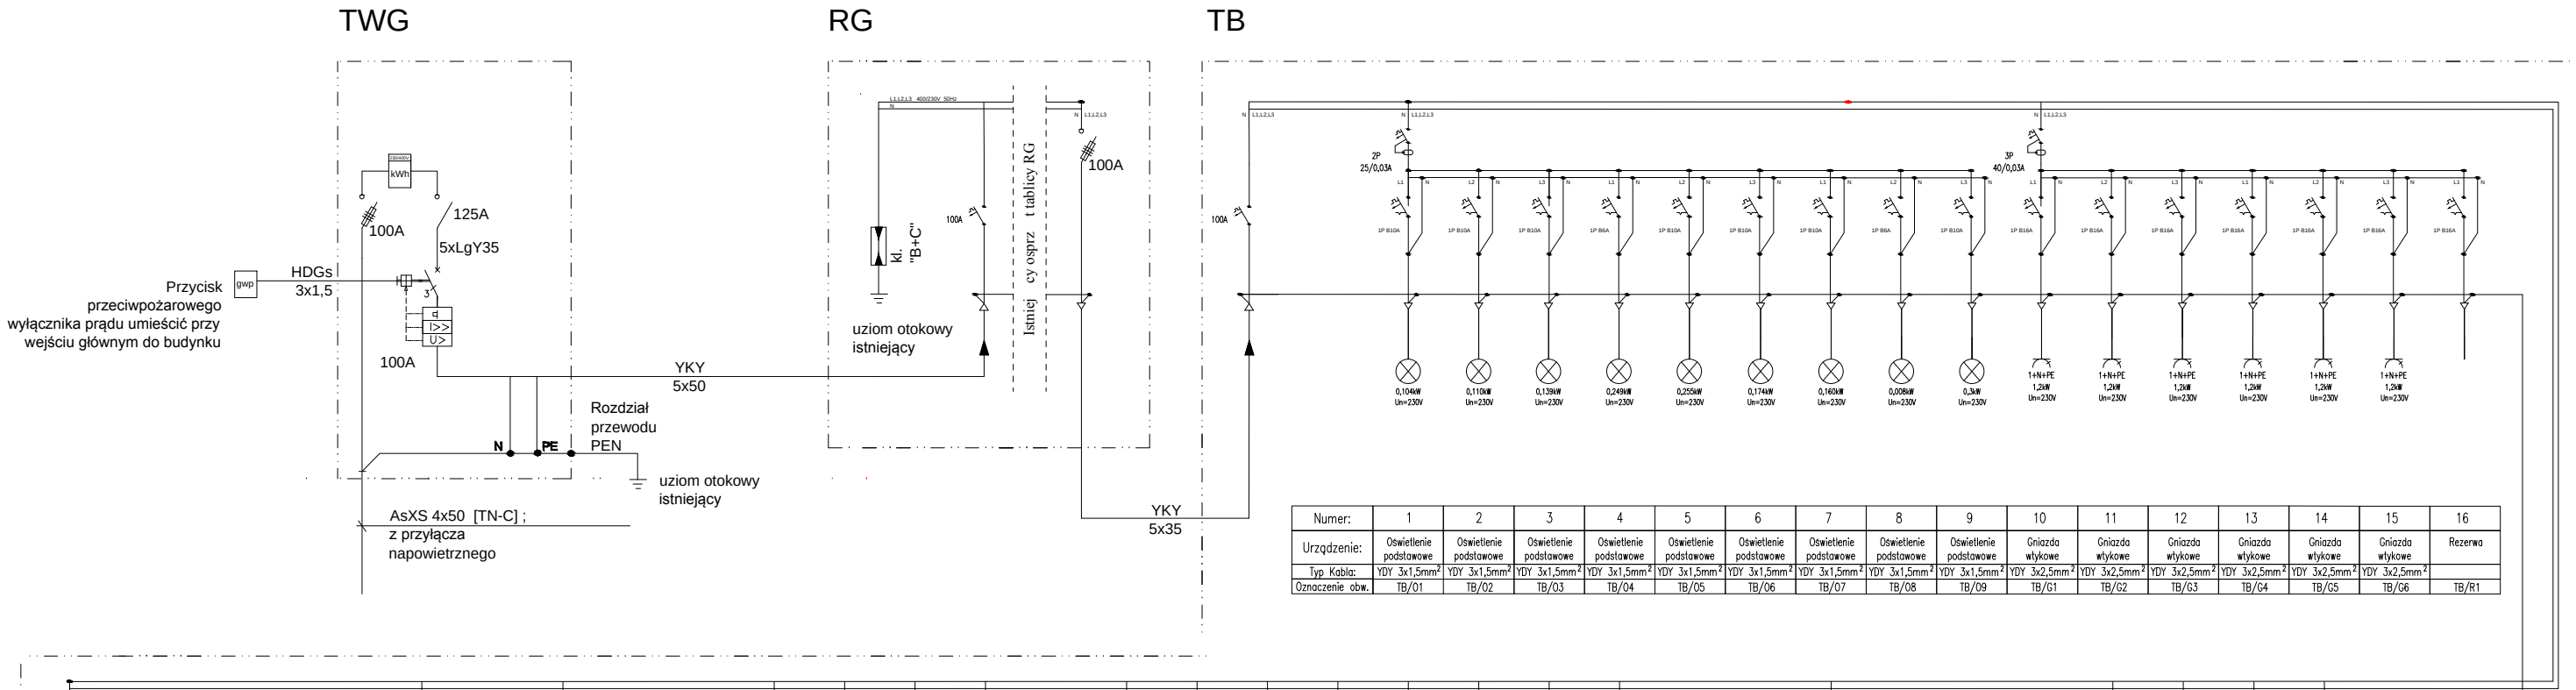


Uwagi:

- napięcie zasilania: 230/400V, 50Hz
- układ sieci zasilającej: TN-C
- układ sieci odbiorczej: TN-S
- system ochrony przy uszkodzeniu:

Ps = 64,619 kW

SAMOCZYNNE WYŁĄCZENIE NAPIĘCIA

ROZBUDOWA I MODERNIZACJA BUDYNKU ZESPOŁU SZKÓŁ SPECJALNYCH W PYSKOWICACH W CELU UTWORZENIA PRACOWNI I WARSZTATÓW UMOŻLIWIAJĄCYCH KSZTAŁCENIE W ZAWODZIE KUCHARZ ORAZ PRACOWNI TECHNICZNYCH WRAZ Z NIWELOWANIEM BARIER ARCHYTEKTONICZNYCH PLAC KSIĘCIA PONIAŁOWSKIEGO 2, 44-120 PYSKOWICE		<u>INWESTPROJEKT</u> Korporacja Projektantów Racibórz ul. Kamienna 21 tel. (32)4150254		PW	E	11
				faza	branża	nr rys.
temat projektu	SCHEMAT ZASILANIA DLA OBIEKTU			08.2015		-
inwestor	Starostwo Powiatowe w Gliwicach, ul. Zygmunta Starego 17, 44-100 Gliwice			data		skala
projektant opracował	mgr inż. Mieczysław Pawlik nr upr. 62/84 inż. Anna Olejnik-Lizak			03-08/2015		
sprawdził	inż. Tadeusz Jaśkiewicz nr upr. 79/77/Op.					
program kreśl.	Intersoft IntellCAD PREMIUM 6.2, nr licencji 6W0R-CSE4-S74N-09BY			nr projektu		