


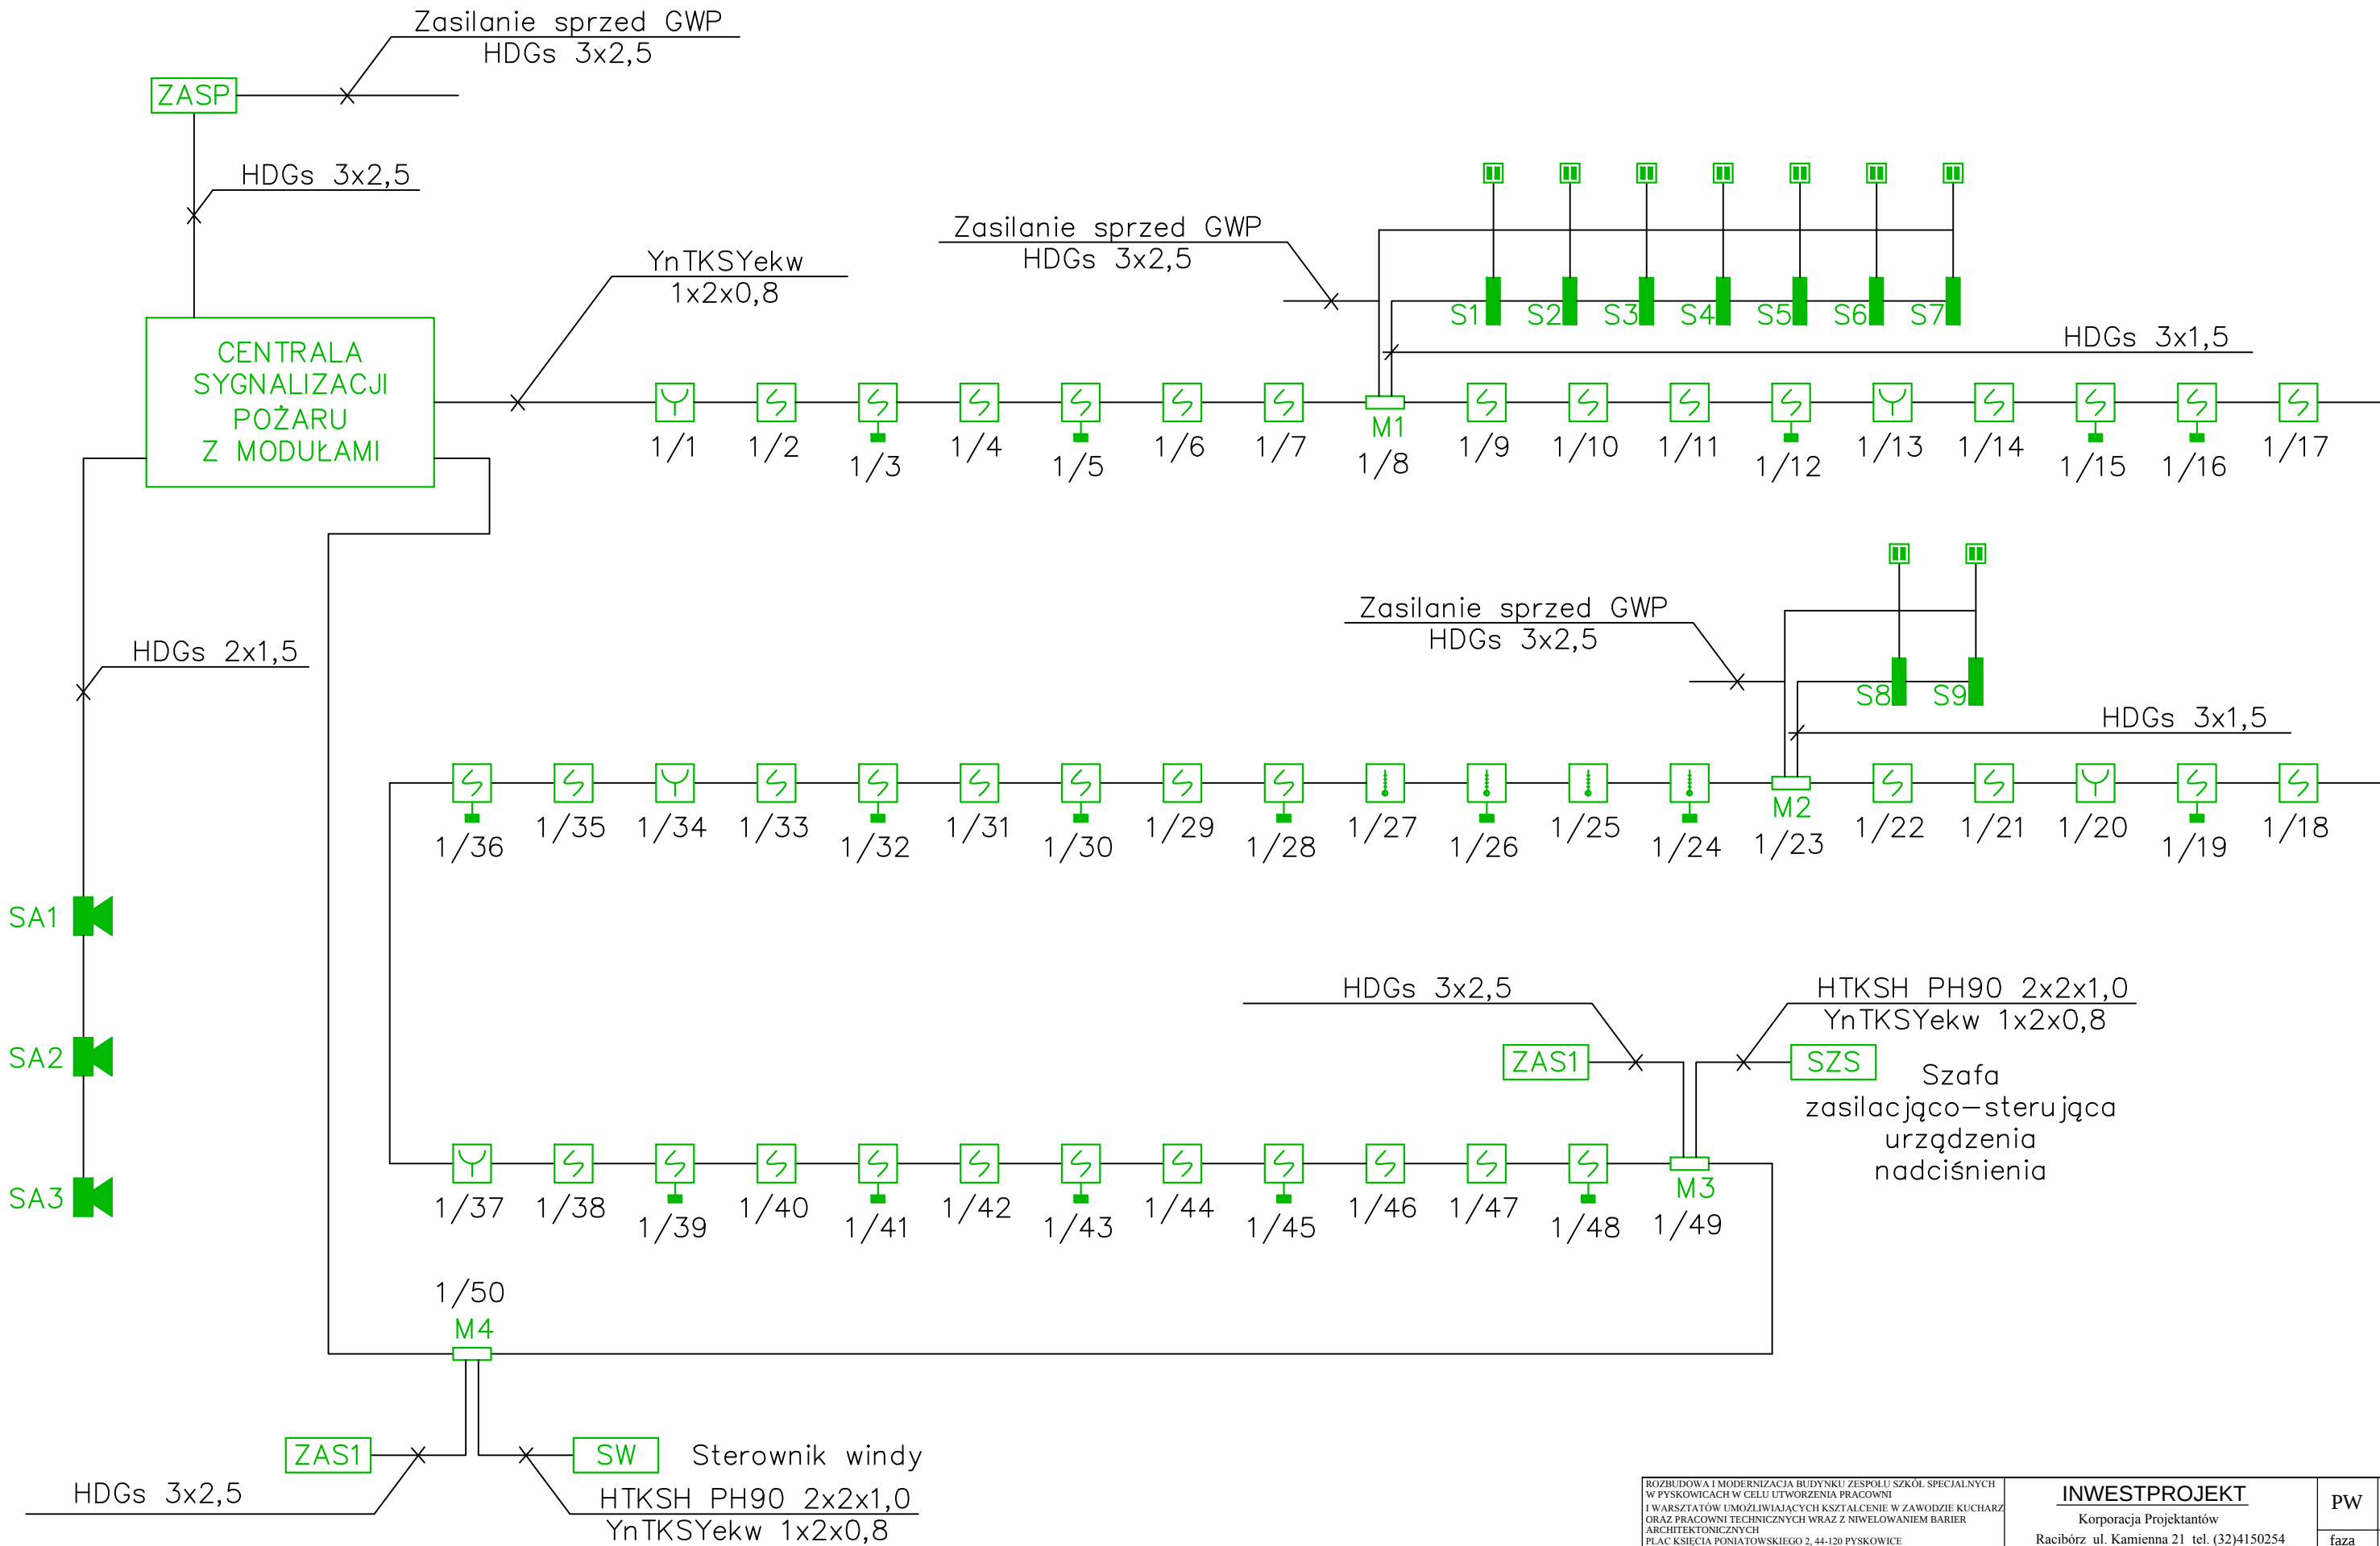

ROZBUDOWA I MODERNIZACJA BUDYNKU ZESPOŁU SZKÓŁ SPECJALNYCH W PYSKOWICACH W CELU UTWORZENIA PRACOWNI I WARSZTATÓW UMOŻLIWIĄCYCH KSZTAŁCENIE W ZAWODZIE KUCHARZ ORAZ PRACOWNI TECHNICZNYCH WRAZ Z NIWELOWANIEM BARIER ARCHITEKTONICZNYCH PLAC KSIĘCIA PONIATOWSKIEGO 2, 44-120 PYSKOWICE		<u>INWESTPROJEKT</u> Korporacja Projektantów Racibórz ul. Kamienna 21 tel. (32)4150254		PW	E	12
				faza	branża	nr rys.
temat projektu	SCHEMAT INSTALACJI SSP			08.2015	-	
inwestor	Starostwo Powiatowe w Gliwicach, ul. Zygmunta Starego 17, 44-100 Gliwice			data	skala	
projektant	mgr inż. Mieczysław Pawlik nr upr. 62/84			03-08/2015		
opracował	inż. Anna Olejnik-Lizak					
sprawdził	inż. Tadeusz Jaśkiewicz nr upr. 79/77/Op.					
program kreśl.	Intersoft IntelliCAD PREMIUM 6.2, nr licencji 6W0R-CSE4-S74N-09BY			nr projektu		