
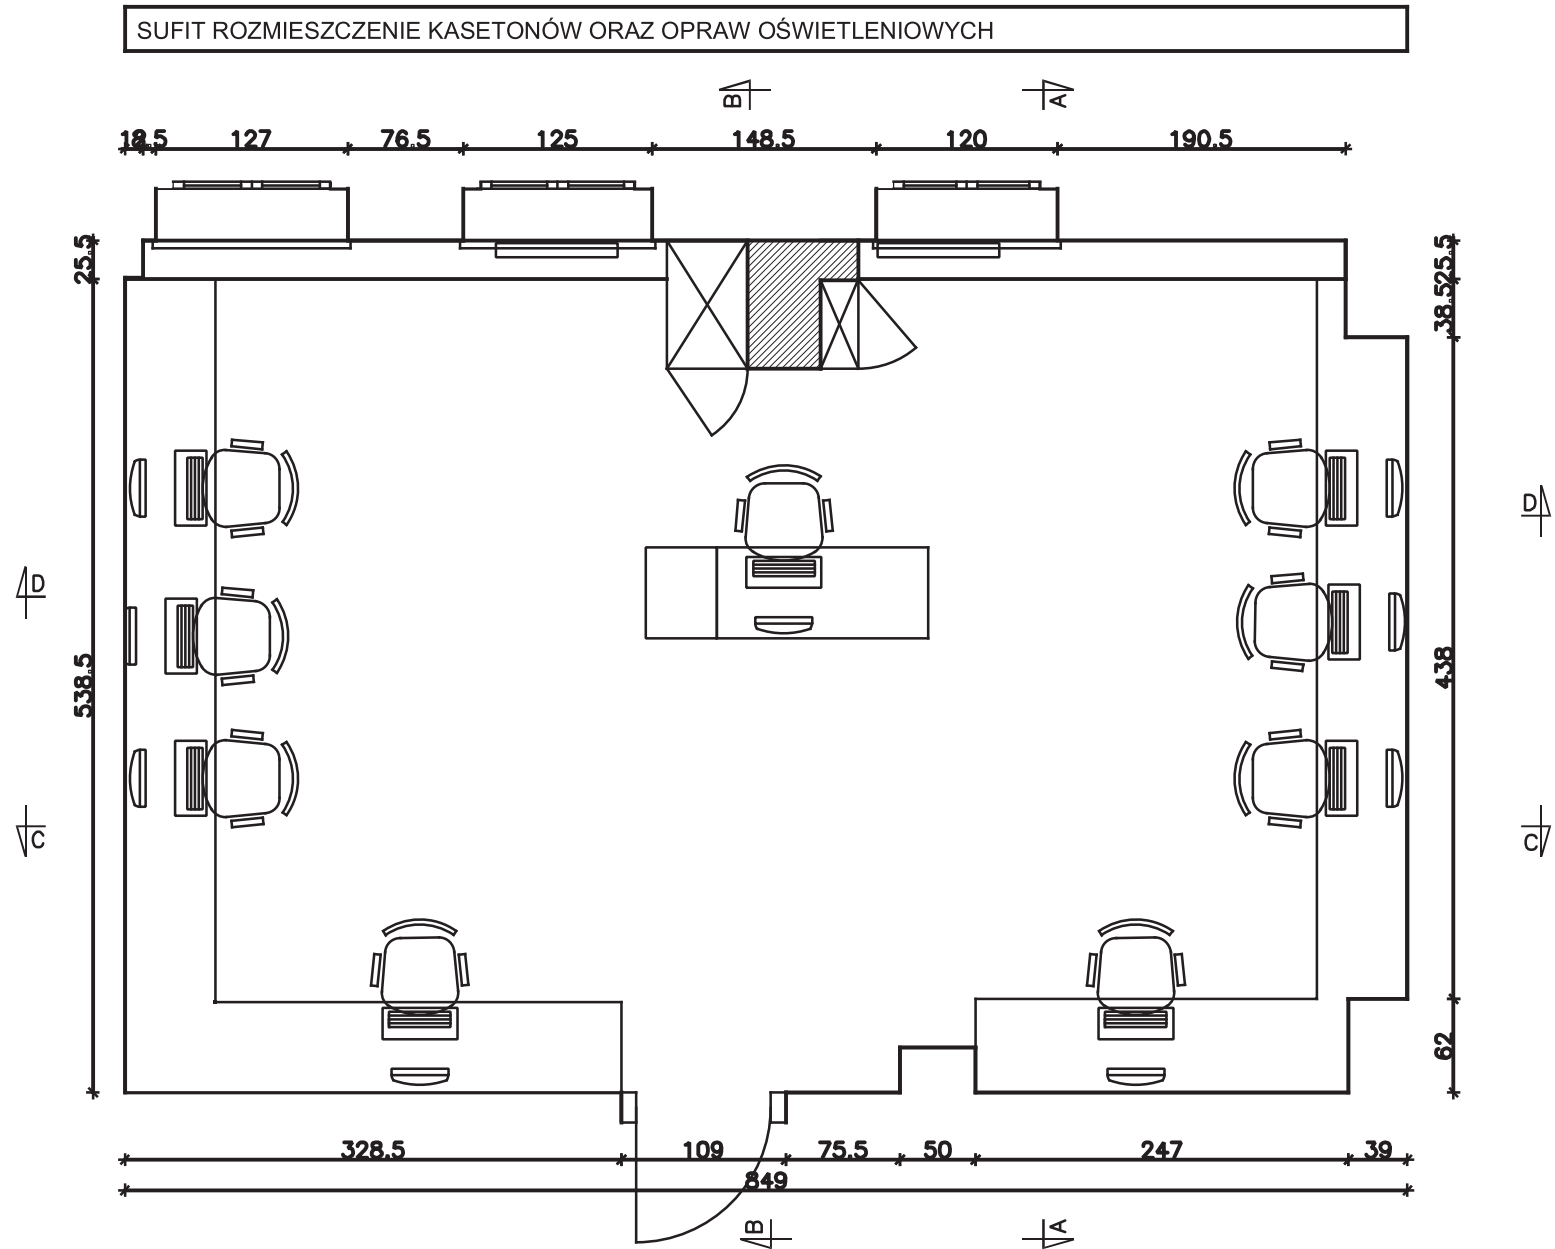


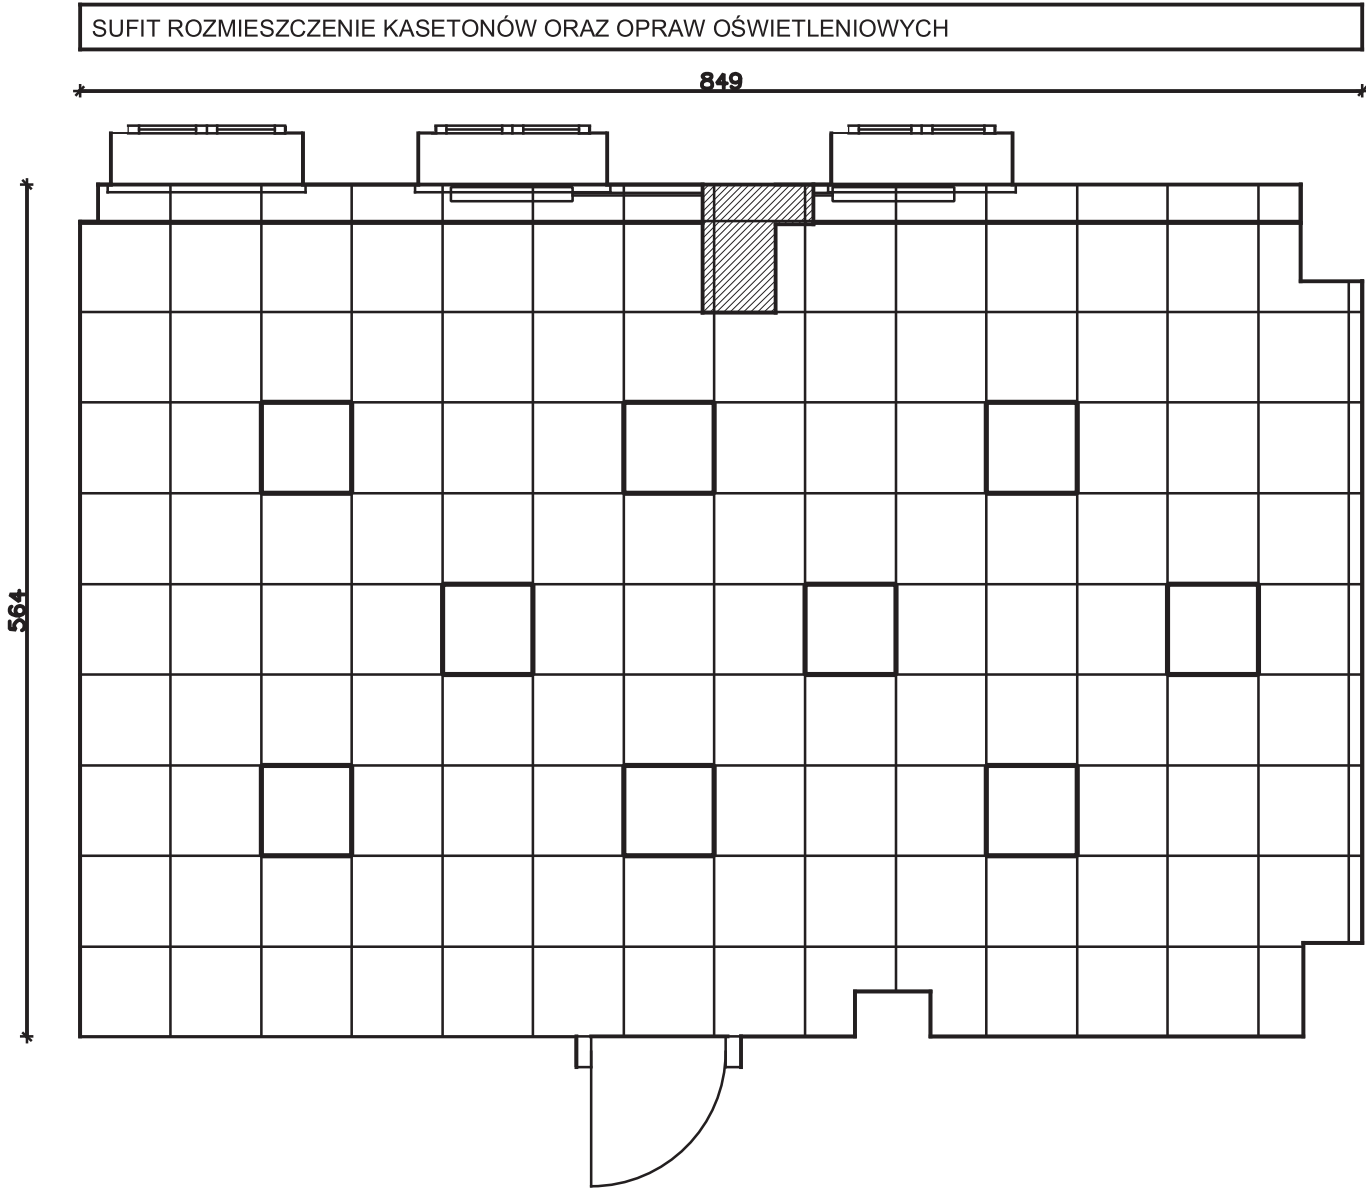

Przedsiębiorstwo Produkcyjno Wdrożeniowe		Opracował: mgr inż. arch. Agata Pozowska-Majchrzak	podpis:
ul. Malinowskiego 12/4 Gliwice 44 100		mgr inż. arch. Wojciech Pyttel upr. nr 215/91 sl-0641	podpis:
www.pro.net.eu		Sprawdził: mgr inż arch Marek Dubiel upr 16/98	podpis:
inwestor:	POWIAT GLIWICKI ul. Zygmunta Starego 17 Gliwice	data:	
temat:	Projekt sieci komputerowej oraz modernizacji pracowni informatycznych w budynku Technikum nr 1 Z.Szk. im. I.J. Paderewskiego w Knurowie	podziałka:	
nazwa rysunku:	ARANŻACJA WNĘTRZA POM. NR 15-RZUT Z GORY	numer rysunku:	
		004	