
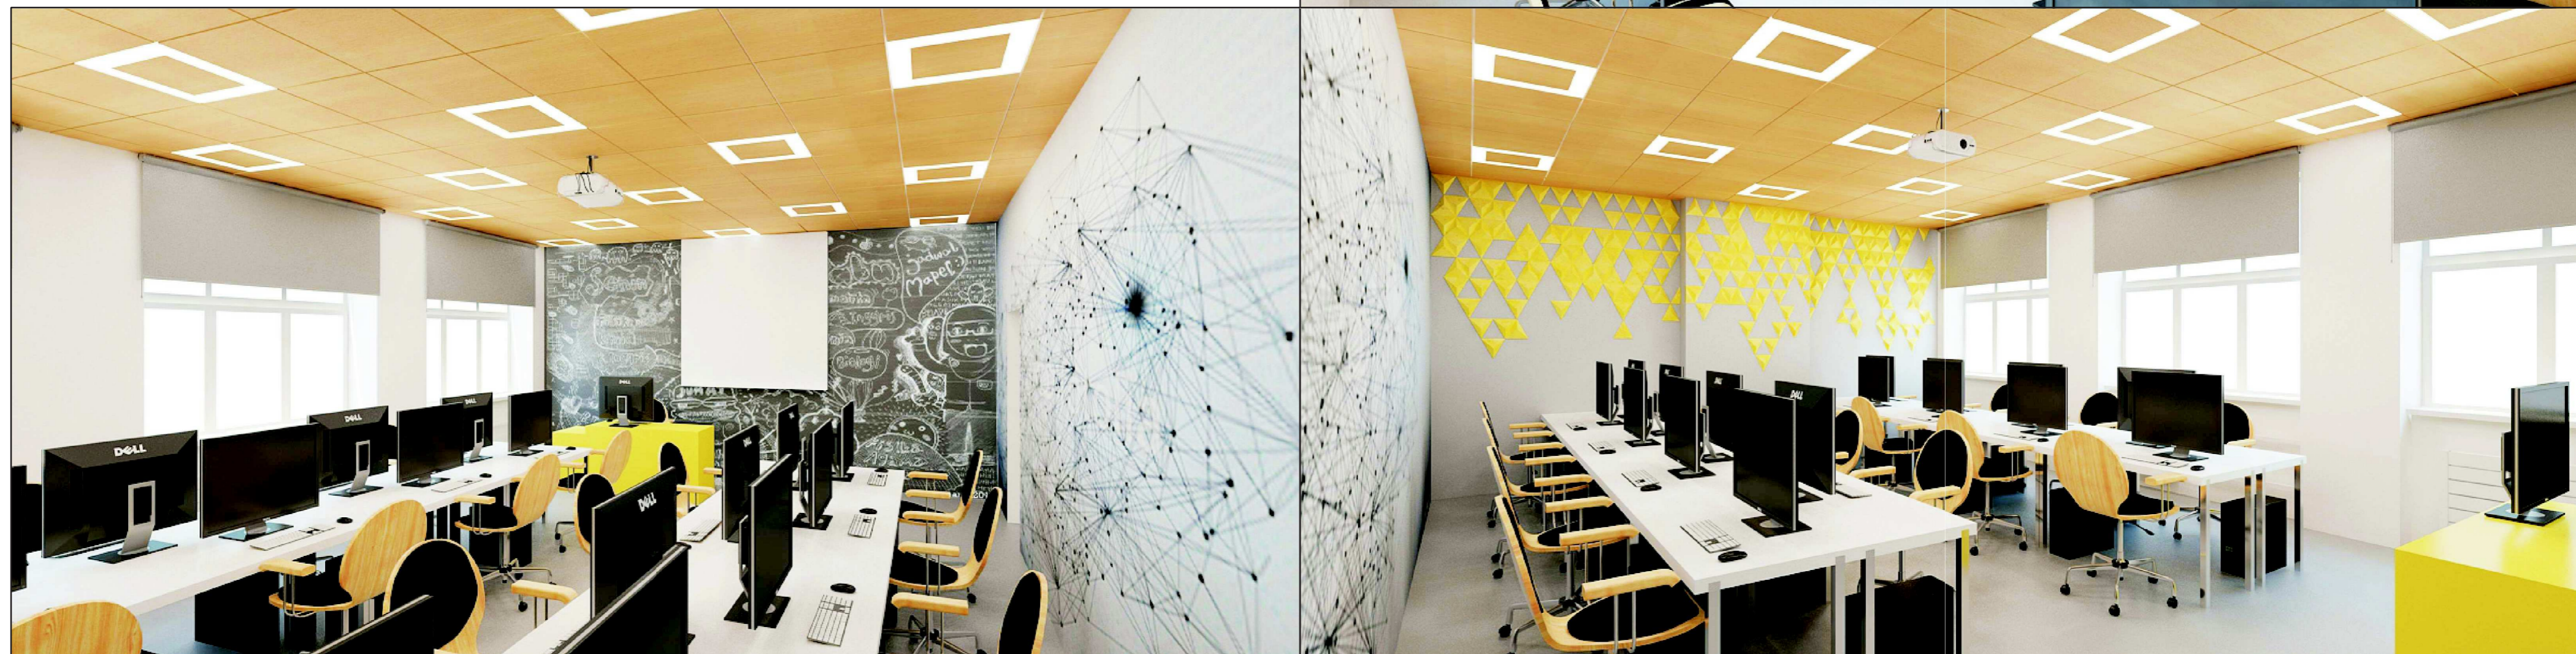


NUMER:	ZAKRES ROBÓT
1.	SUFIT KASETONOWY 600X600X150MM , BIAŁY
2.	LAMPY SYSTEMOWE LED (KSZTAŁT ZGODNIE Z PROJEKTEM ARANŻACJI)
3.	KRZESŁA (ZAKUP INWESTORSKI)
4.	BIURKA UCZNIÓW
5.	BIURKO NAUCZYCIELA
6.	POSADZKA, PANELE PODŁOGOWE
7.	EKRAN, WYM. 234x132cm (ZAKUP INWESTORA)
8.	RZUTNIK (ZAKUP INWESTORA)
9.	TYLNA ŚCIANA SZARA, NA NIEJ MOZAIKA 3D Z PŁYTEK BETONOWYCH PIRAMIDS(żółte)
10.	FARBA TABLICOWA Z PODKŁADEM MAGNETYCZNYM
11.	FARBA AKRYLOWA, KOLOR (ŚCIANA Z MOZAIKĄ)
12.	FARBA AKRYLOWA, BIAŁA (ŚCIANA Z OKNAМИ)
13.	FOTOTAPETA

\* KOLORY WYBIERANE NA ETAPIE REALIZACJI PROJEKTU

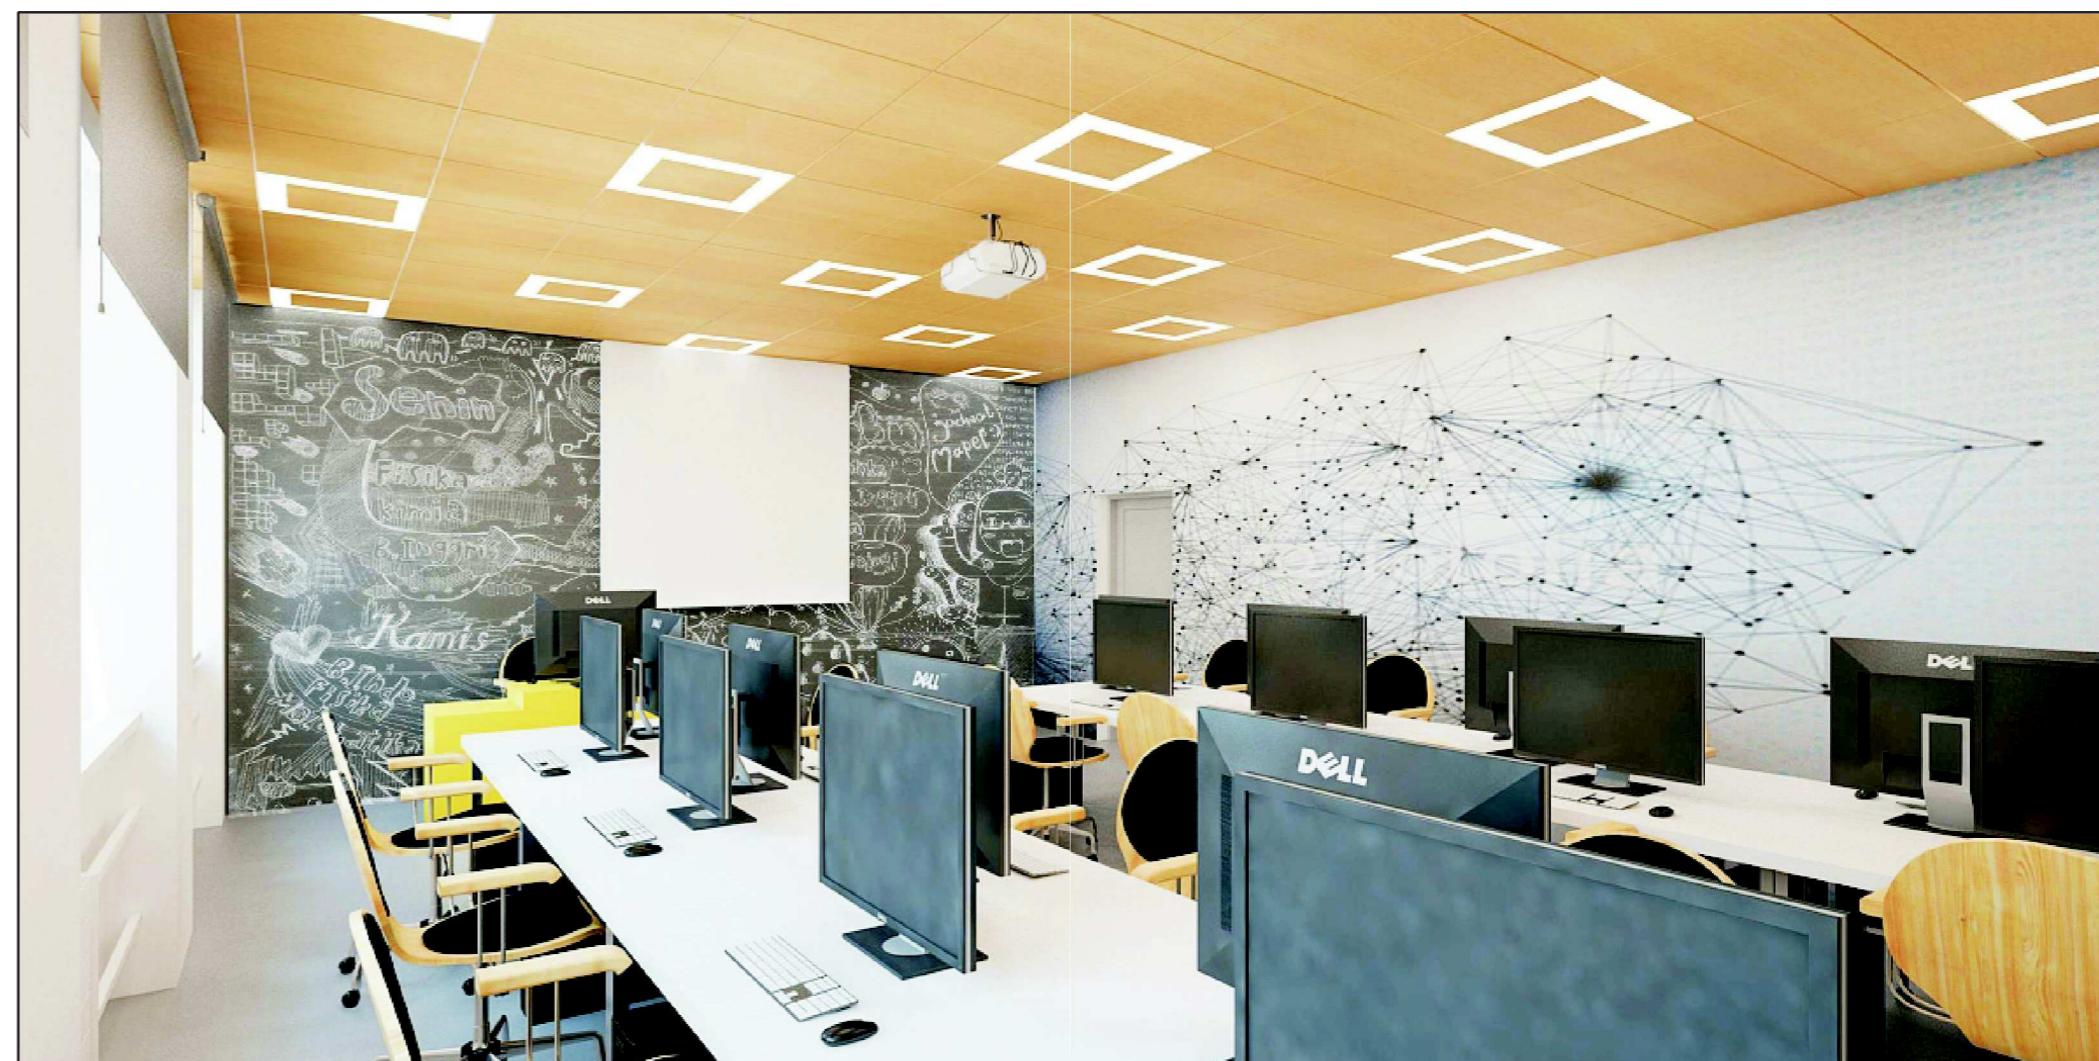

Przedsiębiorstwo Produkcyjno Wdrożeniowe		Opracował: mgr inż. arch. Agata Pozowska-Majchrzak	
ul. Malinowskiego 12/4 Gliwice 44 100		mgr inż. arch. Wojciech Pyttel nr upr. 215/91 sl-0641	
www.pro.net.eu		Sprawdził: mgr inż arch Marek Dubiel upr 16/98	
inwestor:	POWIAT GLIWICKI ul. Zygmunta Starego 17 Gliwice	data:	wrzesień 2015
temat:	Projekt sieci komputerowej oraz modernizacji pracowni informatycznych w budynku Technikum nr 1 Z.Szk. im. I.J. Paderewskiego w Knurowie	podziałka:	---
nazwa rysunku:	ARANŻACJA WNĘTRZA POM. NR 28- WIZUALIZACJE	numer rysunku:	009