



SUFIT ROZMIESZCZENIE KASETONÓW ORAZ OPRAW OŚWIETLENIOWYCH

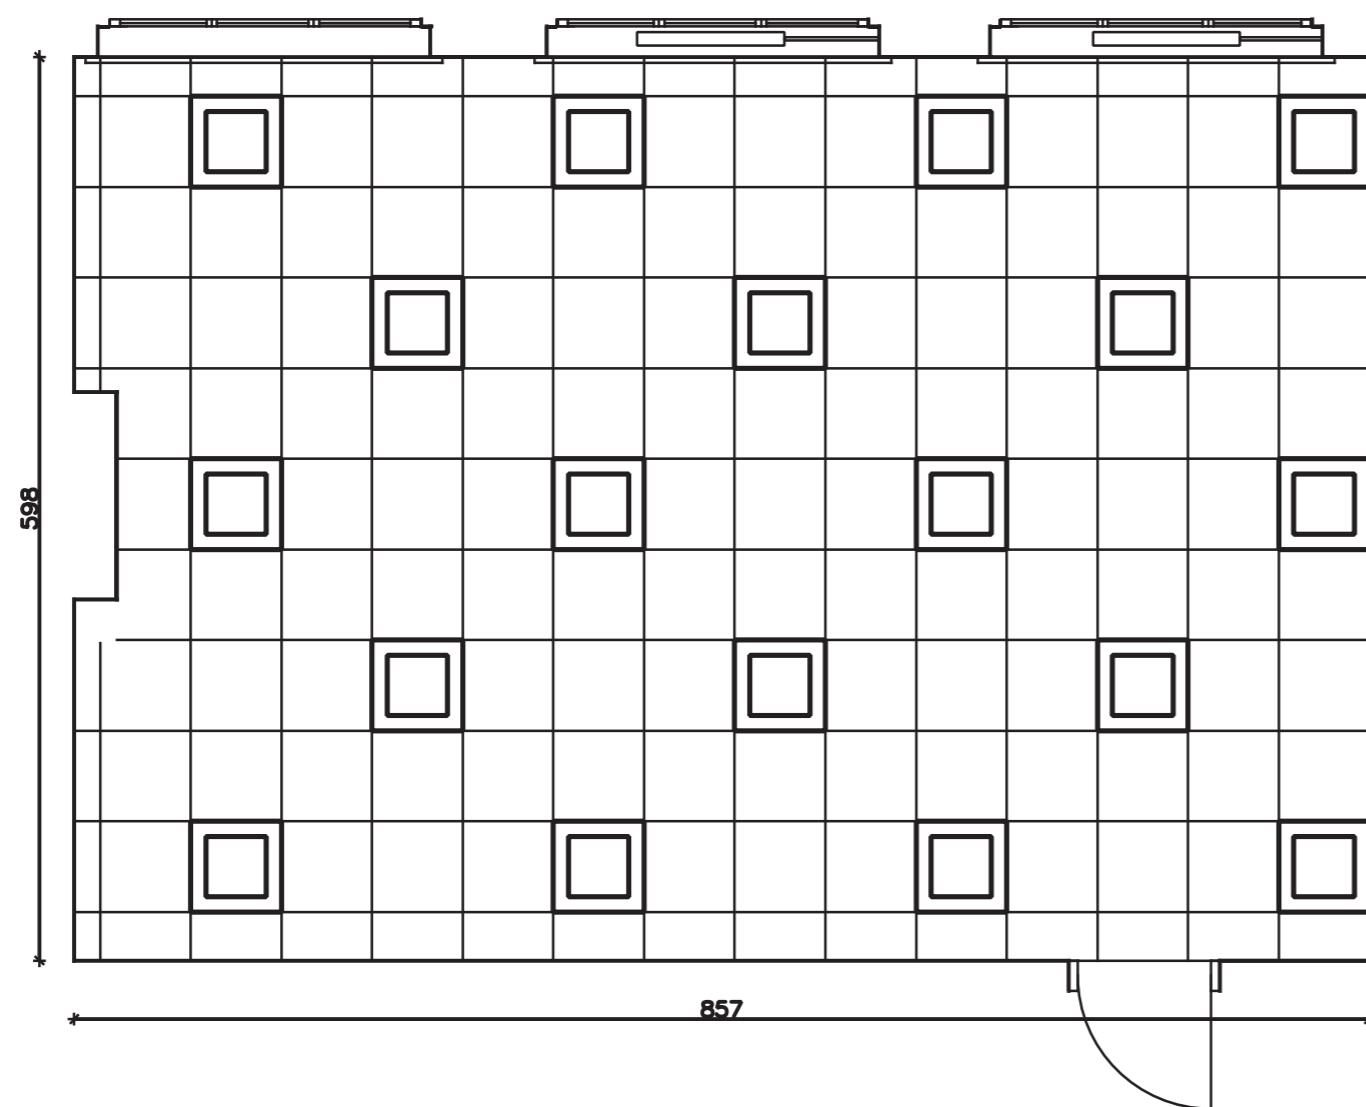

RZUT PROJEKT ARANŻACJI WNEŹRZA

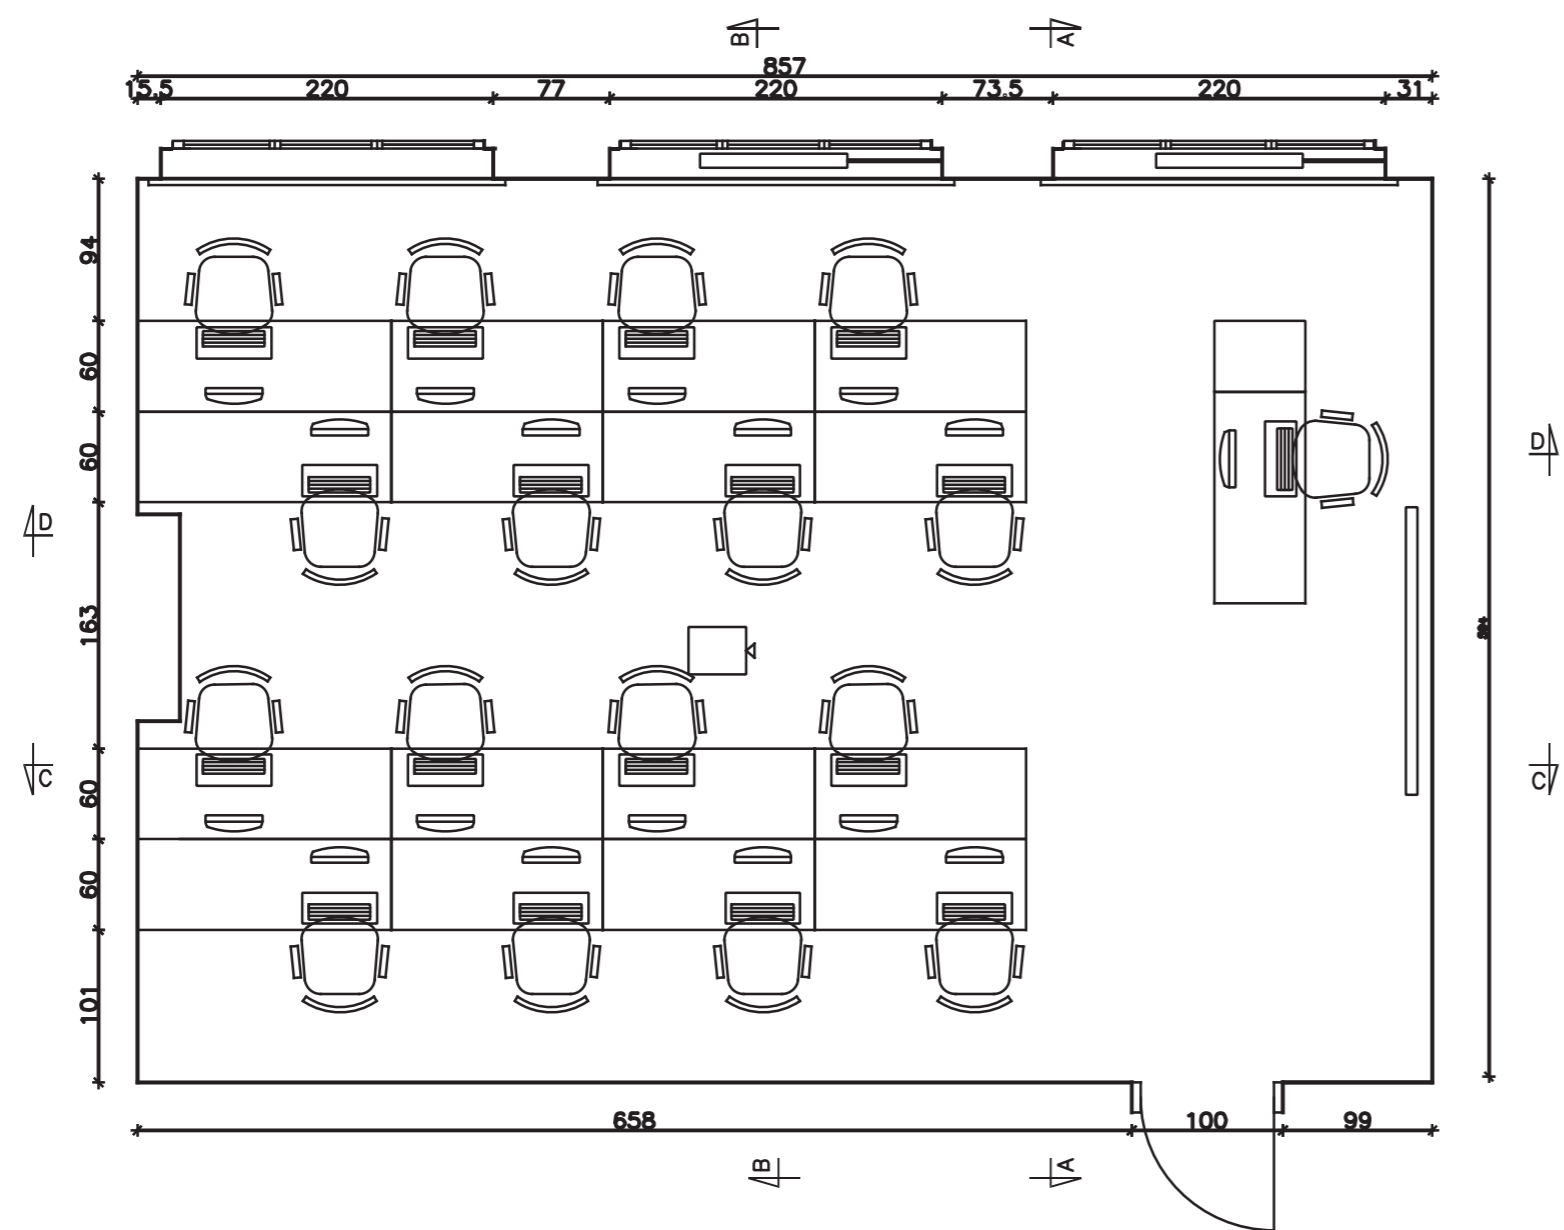

|  |                        |   |
|--|------------------------|---|
| Przedsiębiorstwo Produkcyjno Wdrożeniowe<br>ul. Malinowskiego 12/4 Gliwice 44 100<br>www.pro.net.eu  |                        | Opracował: mgr inż. arch. Agata Pozowska-Majchrzak<br>mgr inż. arch. Wojciech Pyttel nr upr. 215/91 sl-0641<br>Sprawdził: mgr inż arch Marek Dubiel upr 16/98 |
| inwestor:<br>POWIAT GLIWICKI<br>ul. Zygmunta Starego 17 Gliwice  | data:<br>wrzesień 2015 |   |
| temat:<br>Projekt sieci komputerowej oraz modernizacji pracowni informatycznych w budynku Technikum nr 1<br>Z.Szk. im. I.J. Paderewskiego w Knurowie | podziałka:<br>1:50     |   |
| nazwa rysunku:<br>ARANŻACJA WNEŹRZA POM.NR 31- RZUT Z GORY   | numer rysunku:<br>010  |   |