


NUMER:	ZAKRES ROBÓT:
1.	SUFIT KASETONOWY, SYSTEMOWY 600x600x150mm
2.	LAMPY SYSTEMOWE LED (KSZTAŁT ZGODNIE Z PROJEKTEM ARANŻACJI)
3.	KRZESŁA (ZAKUP INWESTORA)
4.	BIURKA UCZNIÓW
5.	BIURKO NAUCZYCIELA
6.	POSADZKA , PANELE PODŁOGOWE
7.	EKRAN, WYM. 234x132cm (ZAKUP INWESTORA)
8.	RZUTNIK (ZAKUP INWESTORA)
9.	TYNK STRUKTURALNY IMITUJĄCY BETON, GRAFIKA-MURAL NA BETONIE
10.	FARBA TABLICOWA Z PODKŁADEM MAGNETYCZNYM
11.	FARBA AKRYLOWA, BIAŁA
12.	WZÓR MALOWANY NA ŚCIANIE WG. SZABLONU

* KOLORY WYBIERANE NA ETAPIE REALIZACJI PROJEKTU

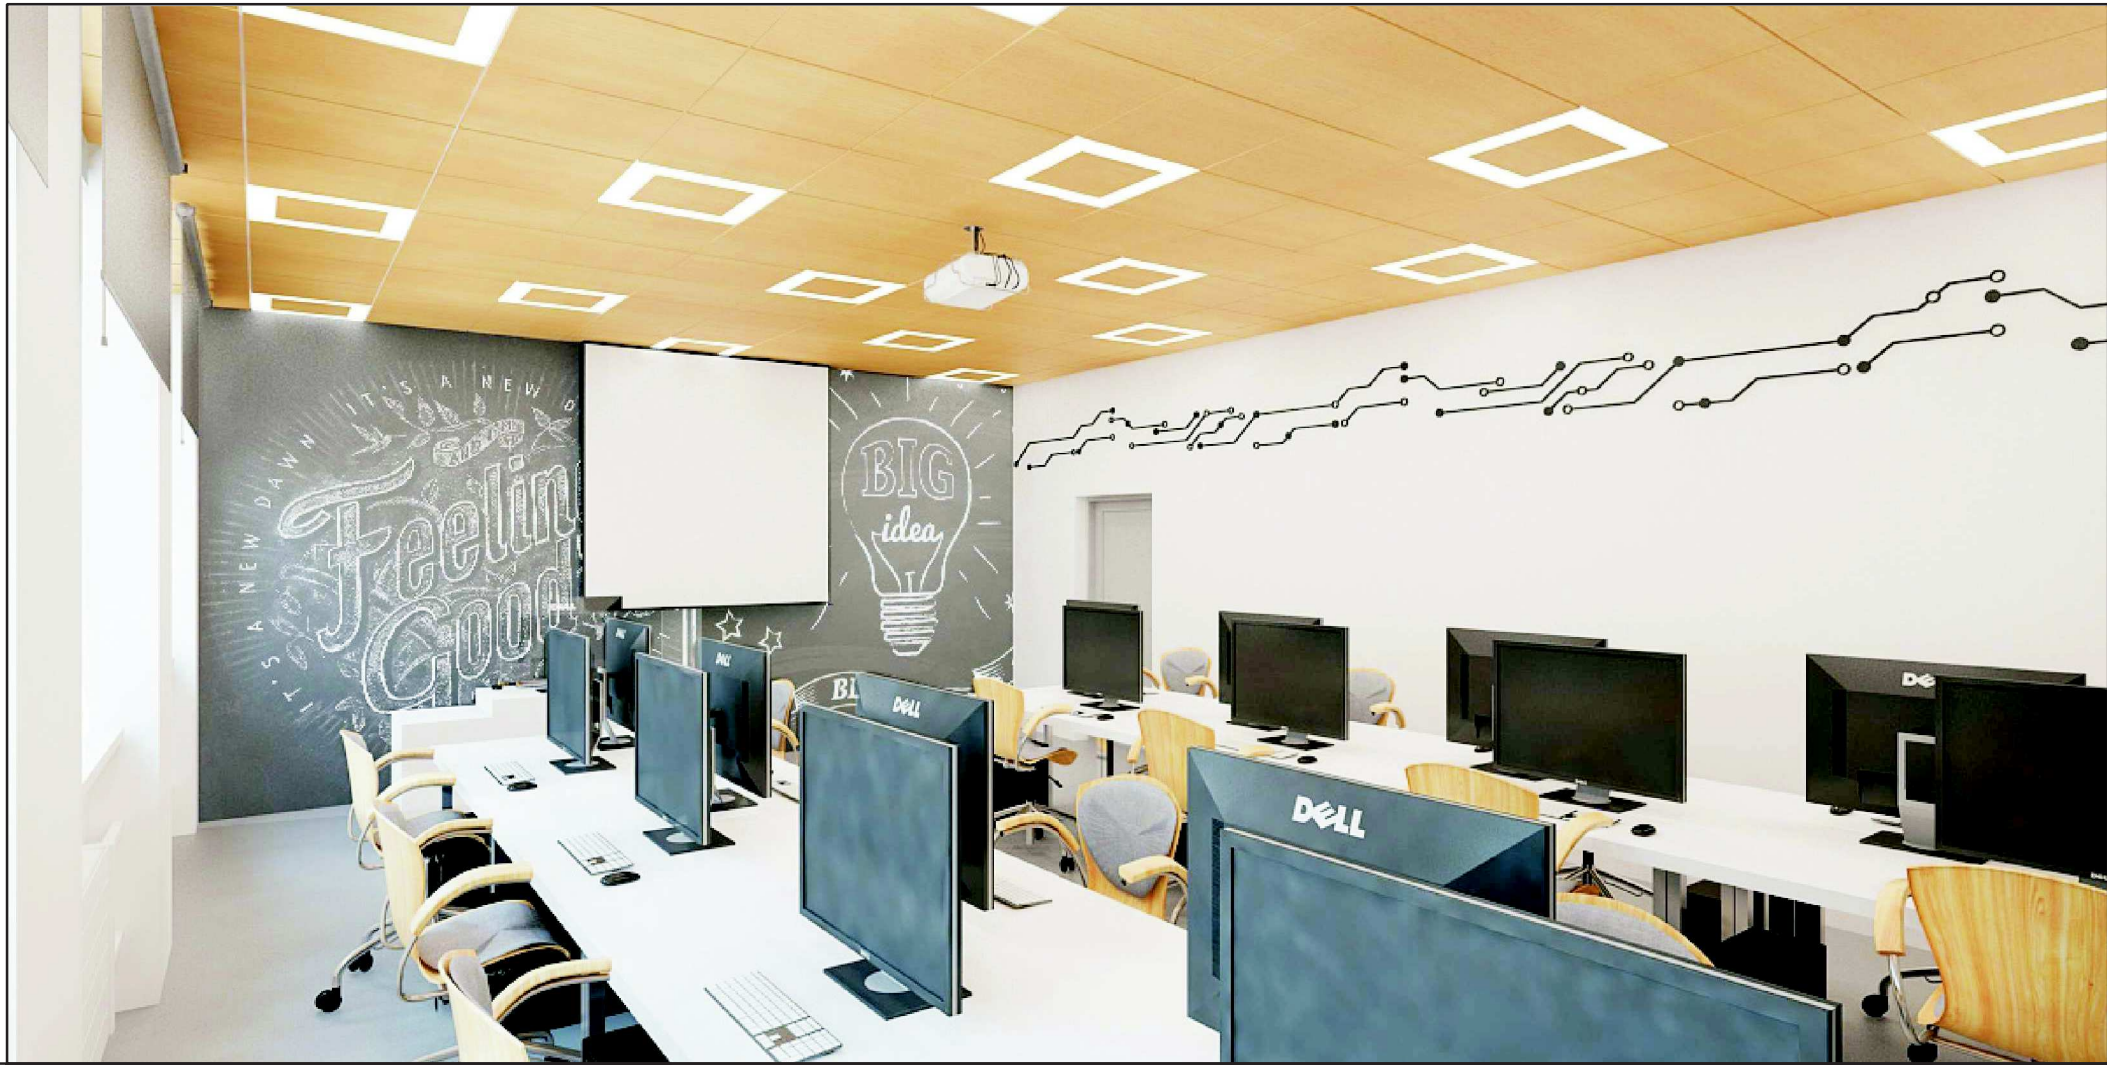

Przedsiębiorstwo Produkcyjno Wdrożeniowe		Opracował: mgr inż. arch. Agata Pozowska-Majchrzak	podpis:
ul. Malinowskiego 12/4 Gliwice 44 100		mgr inż. arch. Wojciech Pyttel nr upr. 215/91 sl-0641	podpis:
www.pro.net.eu		Sprawdził: mgr inż arch Marek Dubiel upr 16/98	podpis:
inwestor: POWIAT GLIWICKI	ul. Zygmunta Starego 17 Gliwice	data: wrzesień 2015	
temat: Projekt sieci komputerowej oraz modernizacji pracowni informatycznych w budynku Technikum nr 1	Z.Szk. im. I.J. Paderewskiego w Knurowie	podziałka: ---	
nazwa rysunku: ARANŻACJA WNĘTRZA POM. NR 31-WIZUALIZACJE		numer rysunku: 012	