



SUFIT ROZMIESZCZENIE KASETONÓW ORAZ OPRAW OŚWIETLENIOWYCH

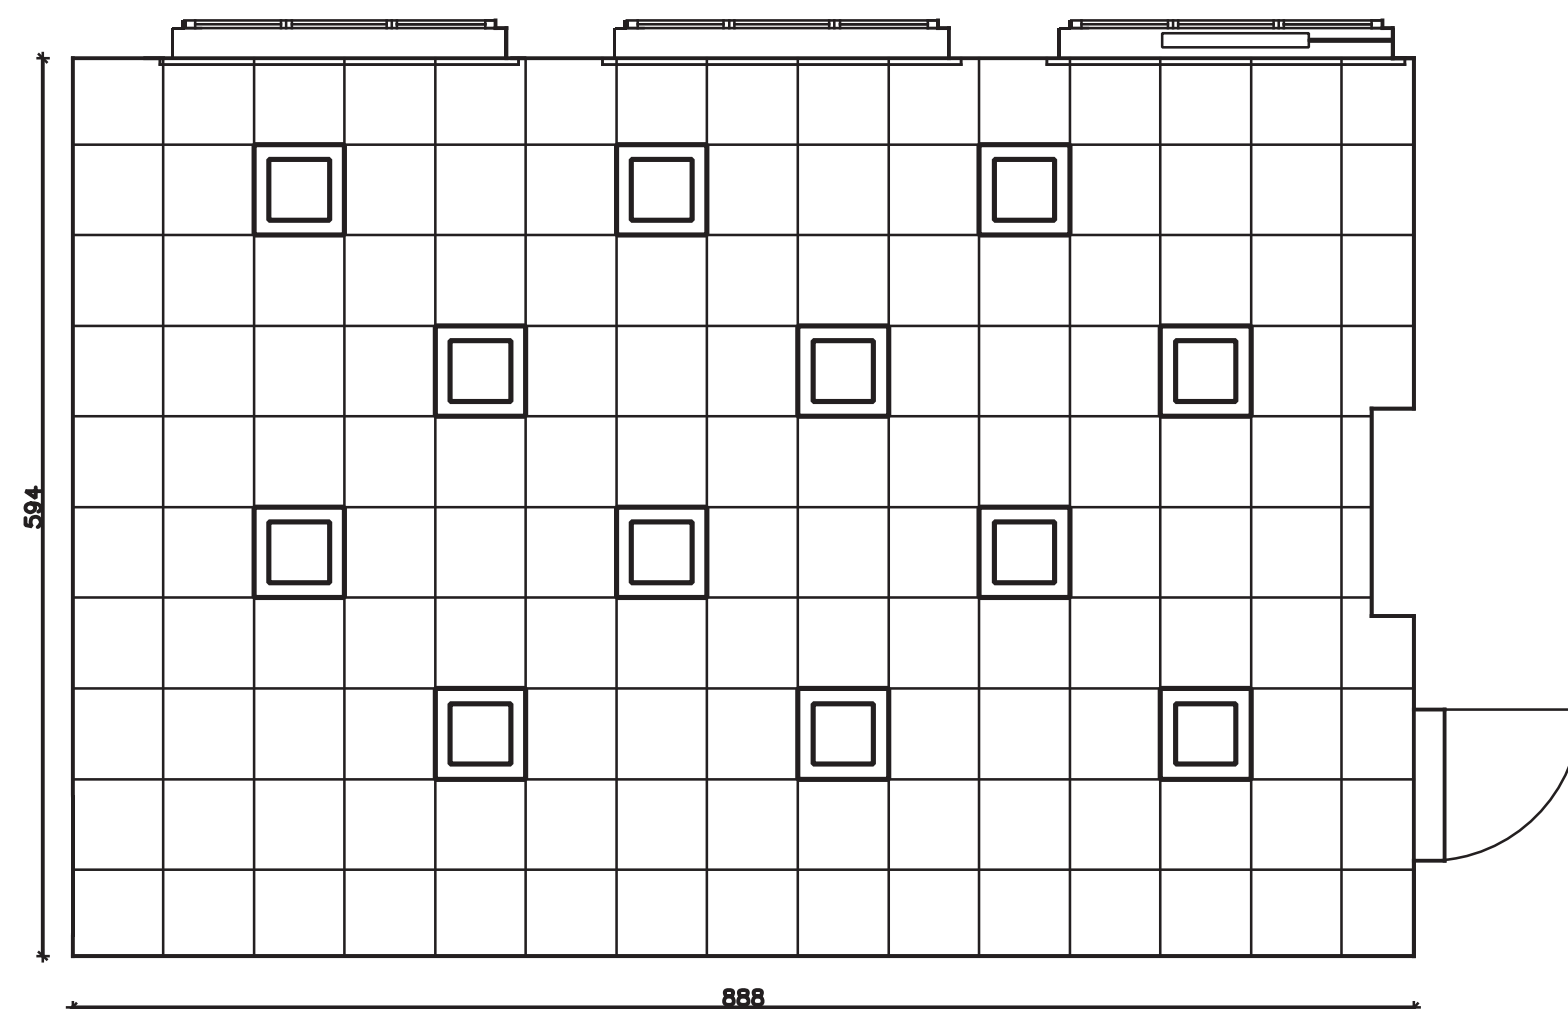

RZUT PROJEKT ARANŻACJI WNETRZA

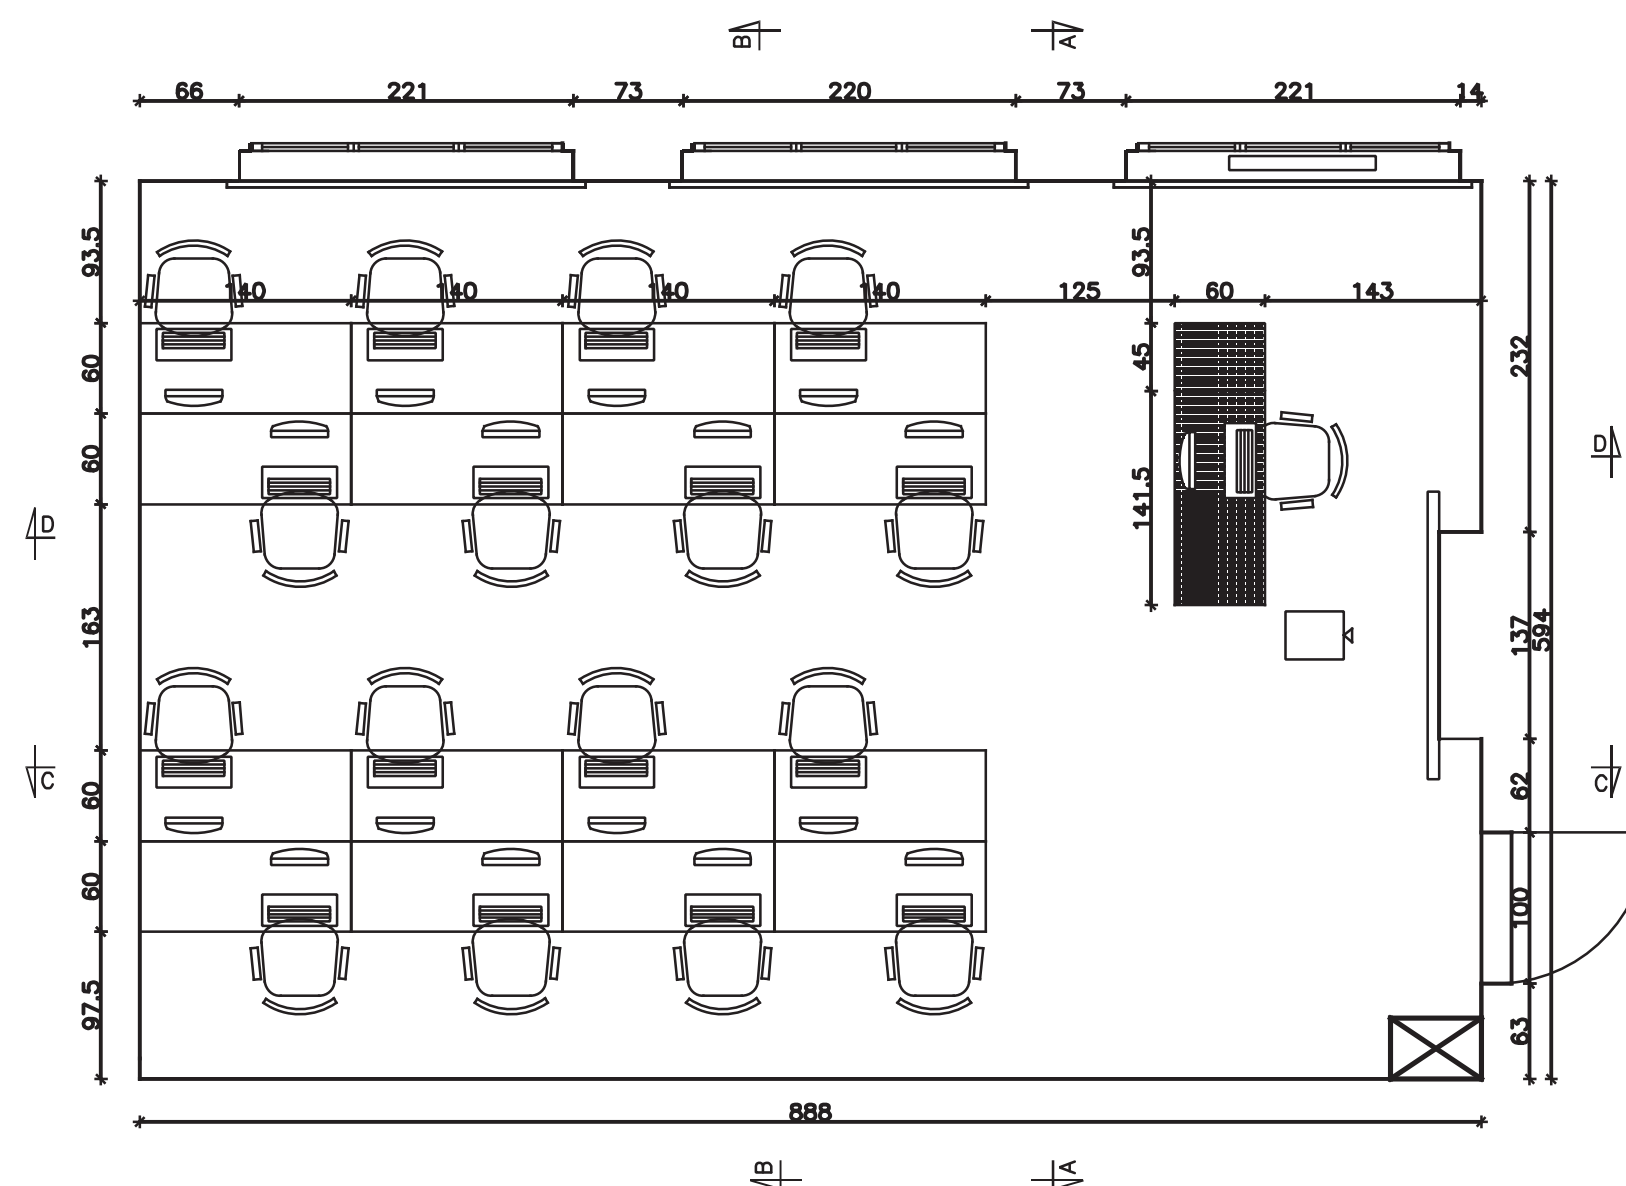

|   |  |   |  |                        |
|---|--|---|--|------------------------|
| <i>Przedsiębiorstwo Produkcyjno Wdrożeniowe</i><br><i>ul. Malinowskiego 12/4 Gliwice 44 100</i><br><i>www.pro.net.eu</i>                             |  | Opracował: mgr inż. arch. Agata Pozowska-Majchrzak<br>mgr inż. arch. Wojciech Pyttel nr upr. 215/91 sl-0641<br>Sprawdził: mgr inż arch Marek Dubiel upr 16/98 |  | podpis:<br><br>podpis: |
| inwestor:<br><b>POWIAT GLIWICKI</b><br>ul. Zygmunta Starego 17 Gliwice                                                                               |  | data:<br><br>wrzesień 2015   |  |                        |
| temat:<br>Projekt sieci komputerowej oraz modernizacji pracowni informatycznych w budynku Technikum nr 1<br>Z.Szk. im. I.J. Paderewskiego w Knurowie |  | podziałka:<br><br>1:50   |  |                        |
| nazwa rysunku:<br><b>ARANŻACJA WNĘTRZ POM. NR 39. -RZUT Z GÓRY</b>                                                                                   |  | numer rysunku:<br><br>013   |  |                        |