
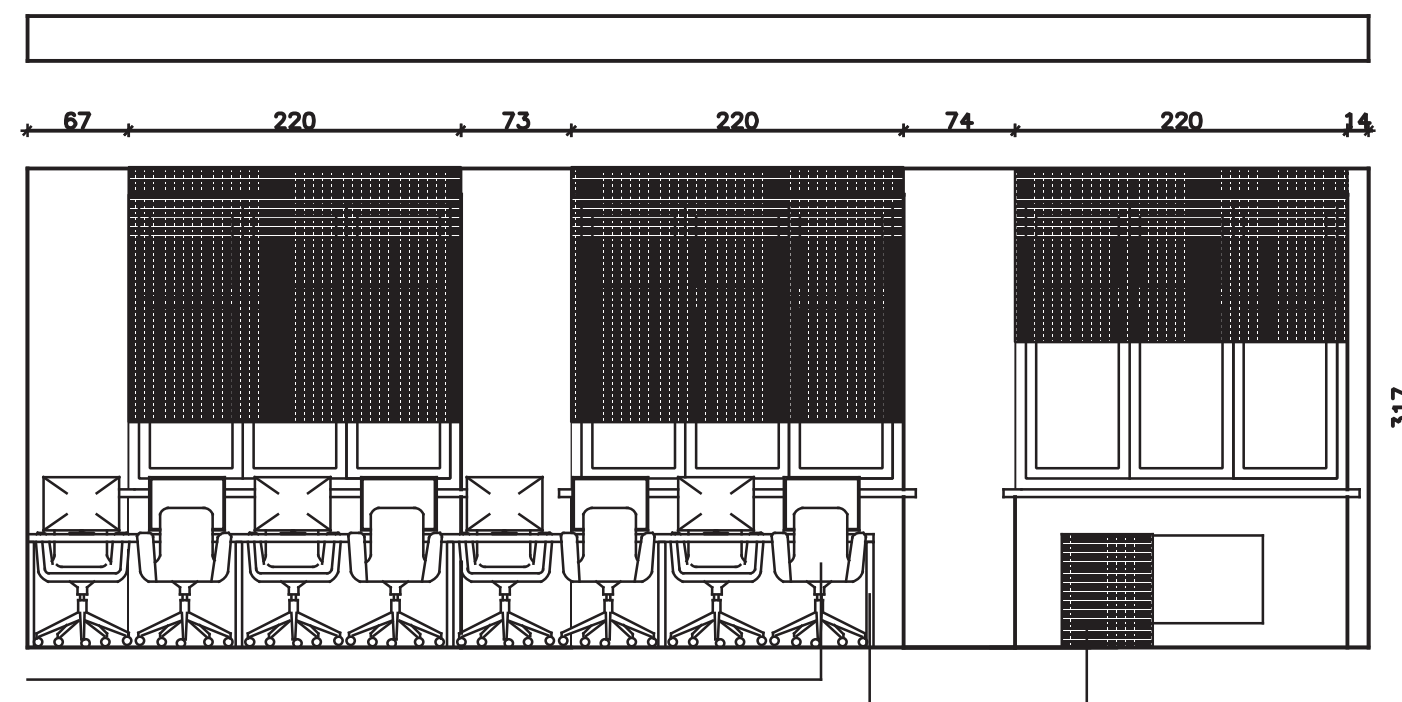
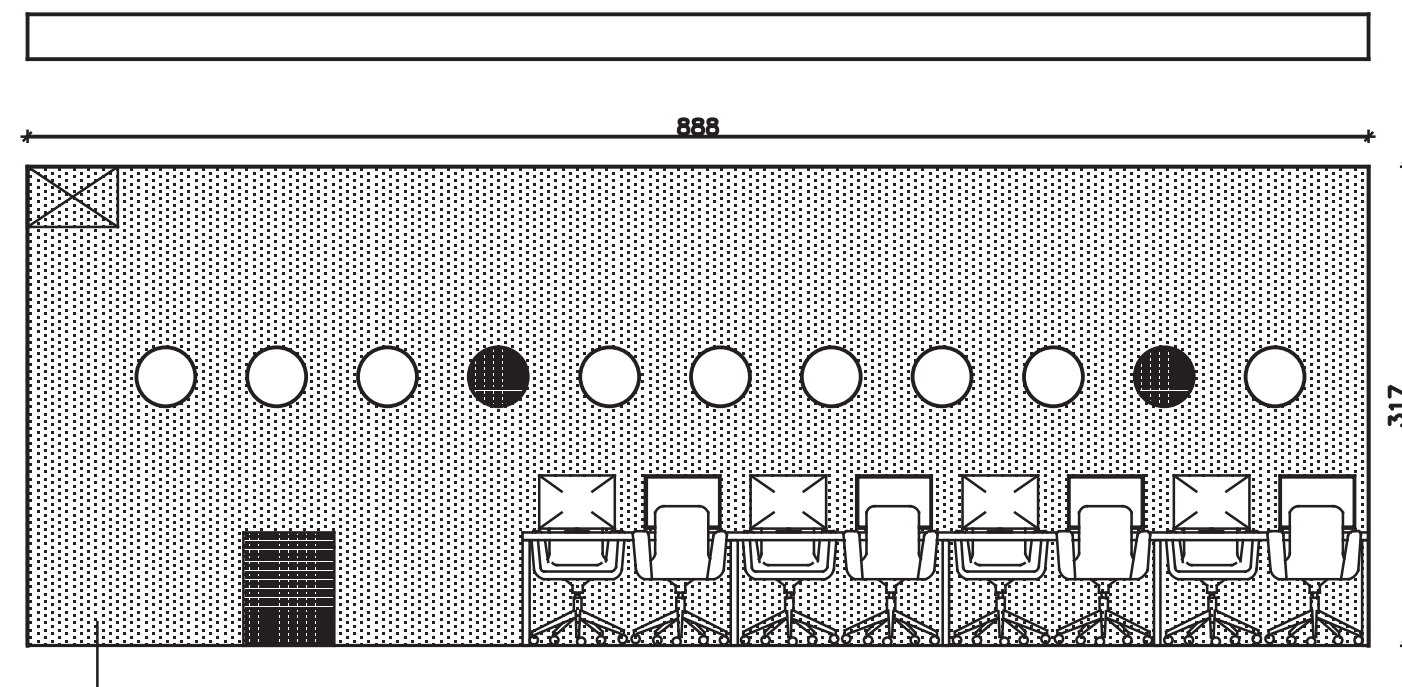
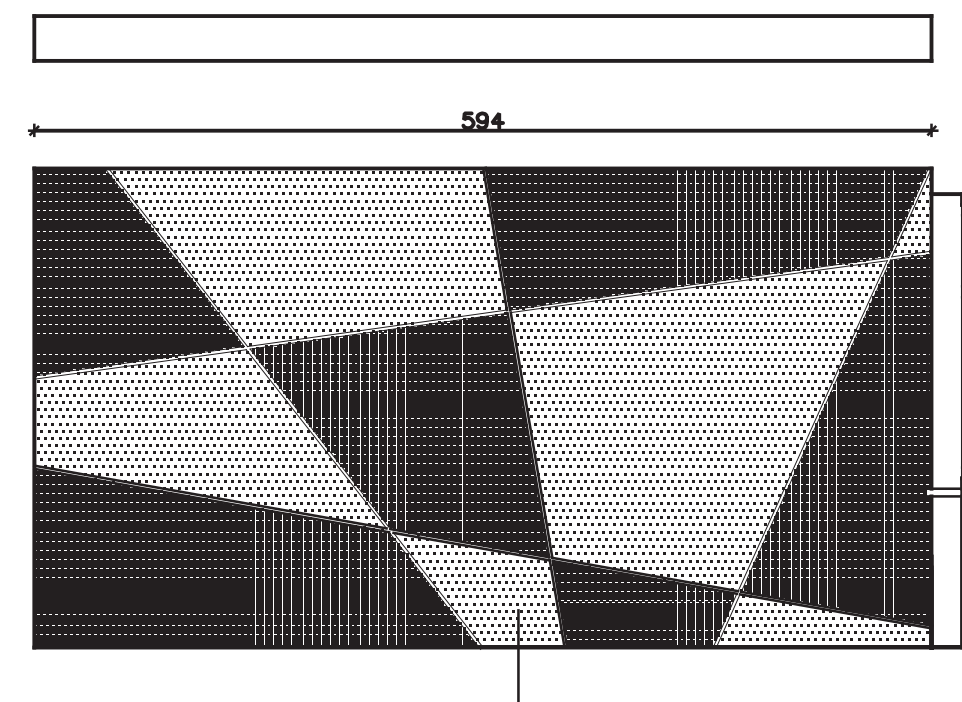


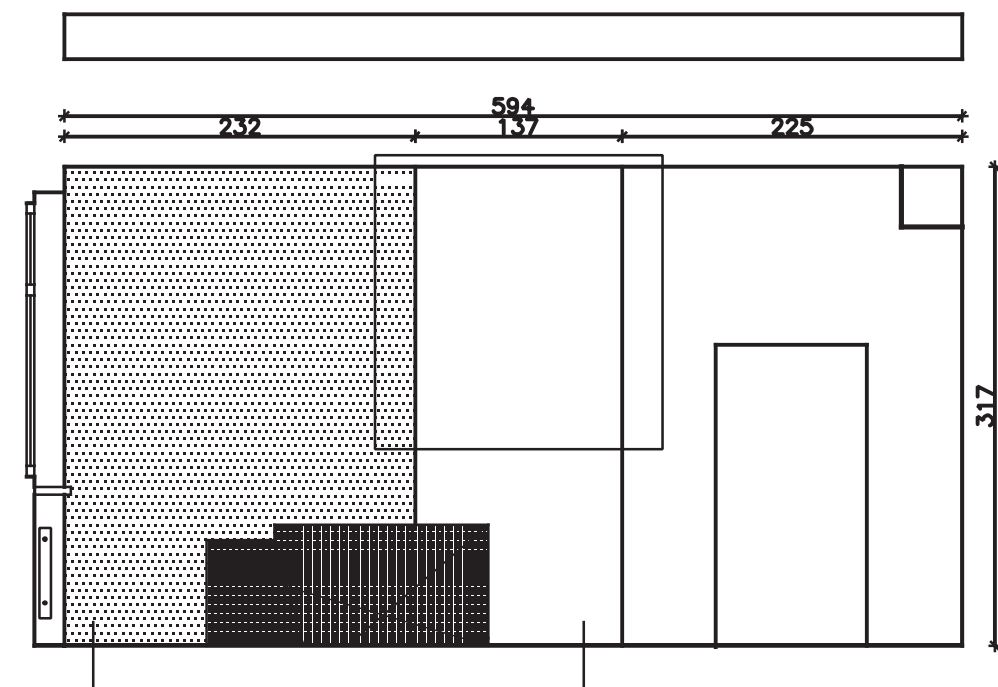

Przedsiębiorstwo Produkcyjno Wdrożeniowe		Opracował: mgr inż. arch. Agata Pozowska-Majchrzak	
ul. Malinowskiego 12/4 Gliwice 44 100		mgr inż. arch. Wojciech Pyttel nr upr. 215/91 sl-0641	
www.pro.net.eu		Sprawdził: mgr inż arch Marek Dubiel upr 16/98	
inwestor:	POWIAT GLIWICKI	data:	
	ul. Zygmunta Starego 17 Gliwice	wrzesień 2015	
temat:	Projekt sieci komputerowej oraz modernizacji pracowni informatycznych w budynku Technikum nr 1	podziałka:	
	Z.Szk. im. I.J. Paderewskiego w Knurowie	1:50	
nazwa rysunku:	ARANŻACJA WNETRZA POM. NR 39-Rozwinięcia ścian		numer rysunku:
			014