
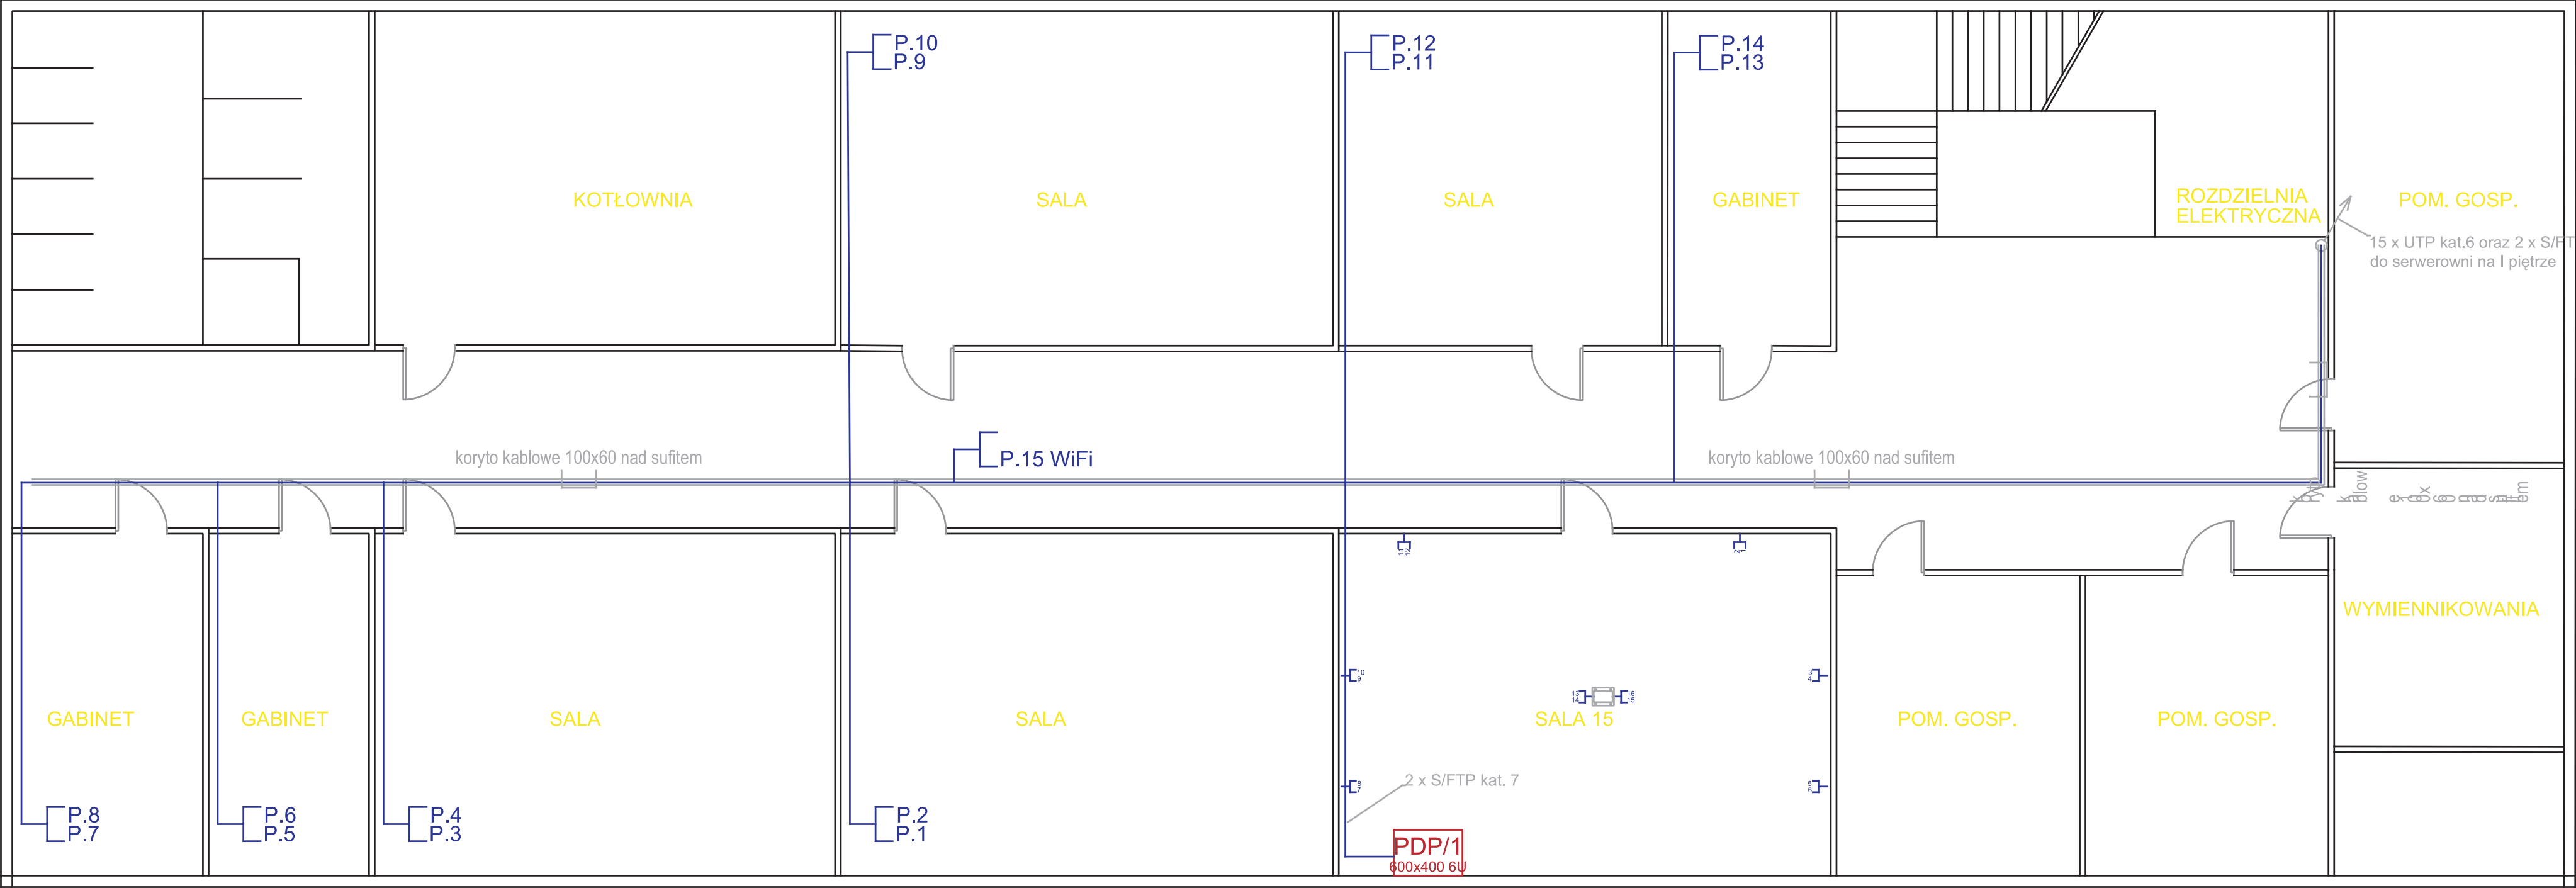


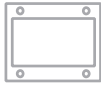

UWAGA:
Dokładne położenie gniazd teleinformatycznych w salach uzgodnić z inwestorem na etapie wykonawstwa.

-  gniazdo teleinformatyczne RJ45
-  punkt dystrybucyjny, wisząca szafa rack 19" 6U
-  kolumna podłogowa 2x9M 45x45

Przedsiębiorstwo Produkcyjno Wdrożeniowe		Opracował: Paweł Jenczewski	
ul. Malinowskiego 12/4 Gliwice 44 100		Sprawdził: Jacek Pozowski	
www.pro net.eu			
inwestor:	POWIAT GLIWICKI ul.Zygmunta Starego 17 Gliwice	data:	wrzesień 2015
temat:	Projekt sieci komputerowej oraz modernizacji pracowni informatycznych w budynku Technikum nr 1 Z.Szk. im. I.J. Paderewskiego w Knurowie	podziałka:	1:100
nazwa rysunku:	Rozmieszczenie gniazd sieci komputerowej w piwnicy	numer rysunku:	E-02