


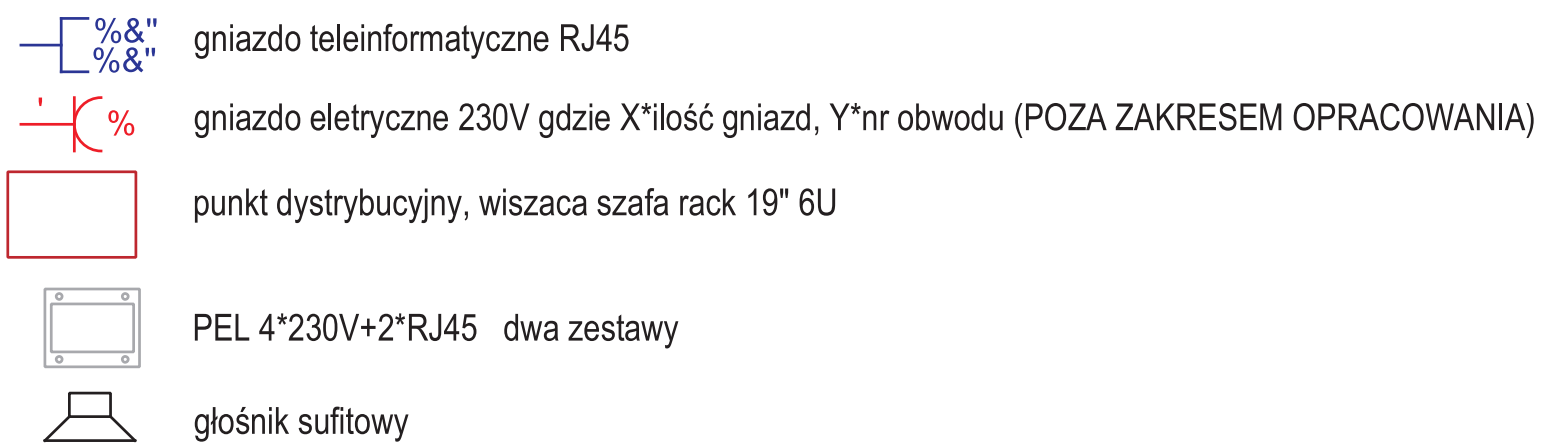

Dokładne położenie gniazd i kolumn podłogowych uzgodnić z projektem aranżacji pomieszczenia na etapie wykonawstwa.

<i>Przedsiębiorstwo Produkcyjno Wdrożeniowe</i> <i>ul. Malinowskiego 12/4 Gliwice 44 100</i> <i>www.pro.net.eu</i>	Opracował: Paweł Jenczewski Michał Olempa upr.SLK/BT/392906	podpis:
	Sprawdził: Jacek Pozowski	podpis:
inwestor: POWIAT GLIWICKI ul.Zygmunta Starego 17 Gliwice	data: wrzesień 2015	
temat: Projekt sieci komputerowej oraz modernizacji pracowni informatycznych w budynku Technikum nr 1 Z.Szk. im. I.J. Paderewskiego w Knurowie	podziałka: 1:40	
nazwa rysunku: Rozmieszczanie gniazd w sali 28	numer rysunku: E-06	