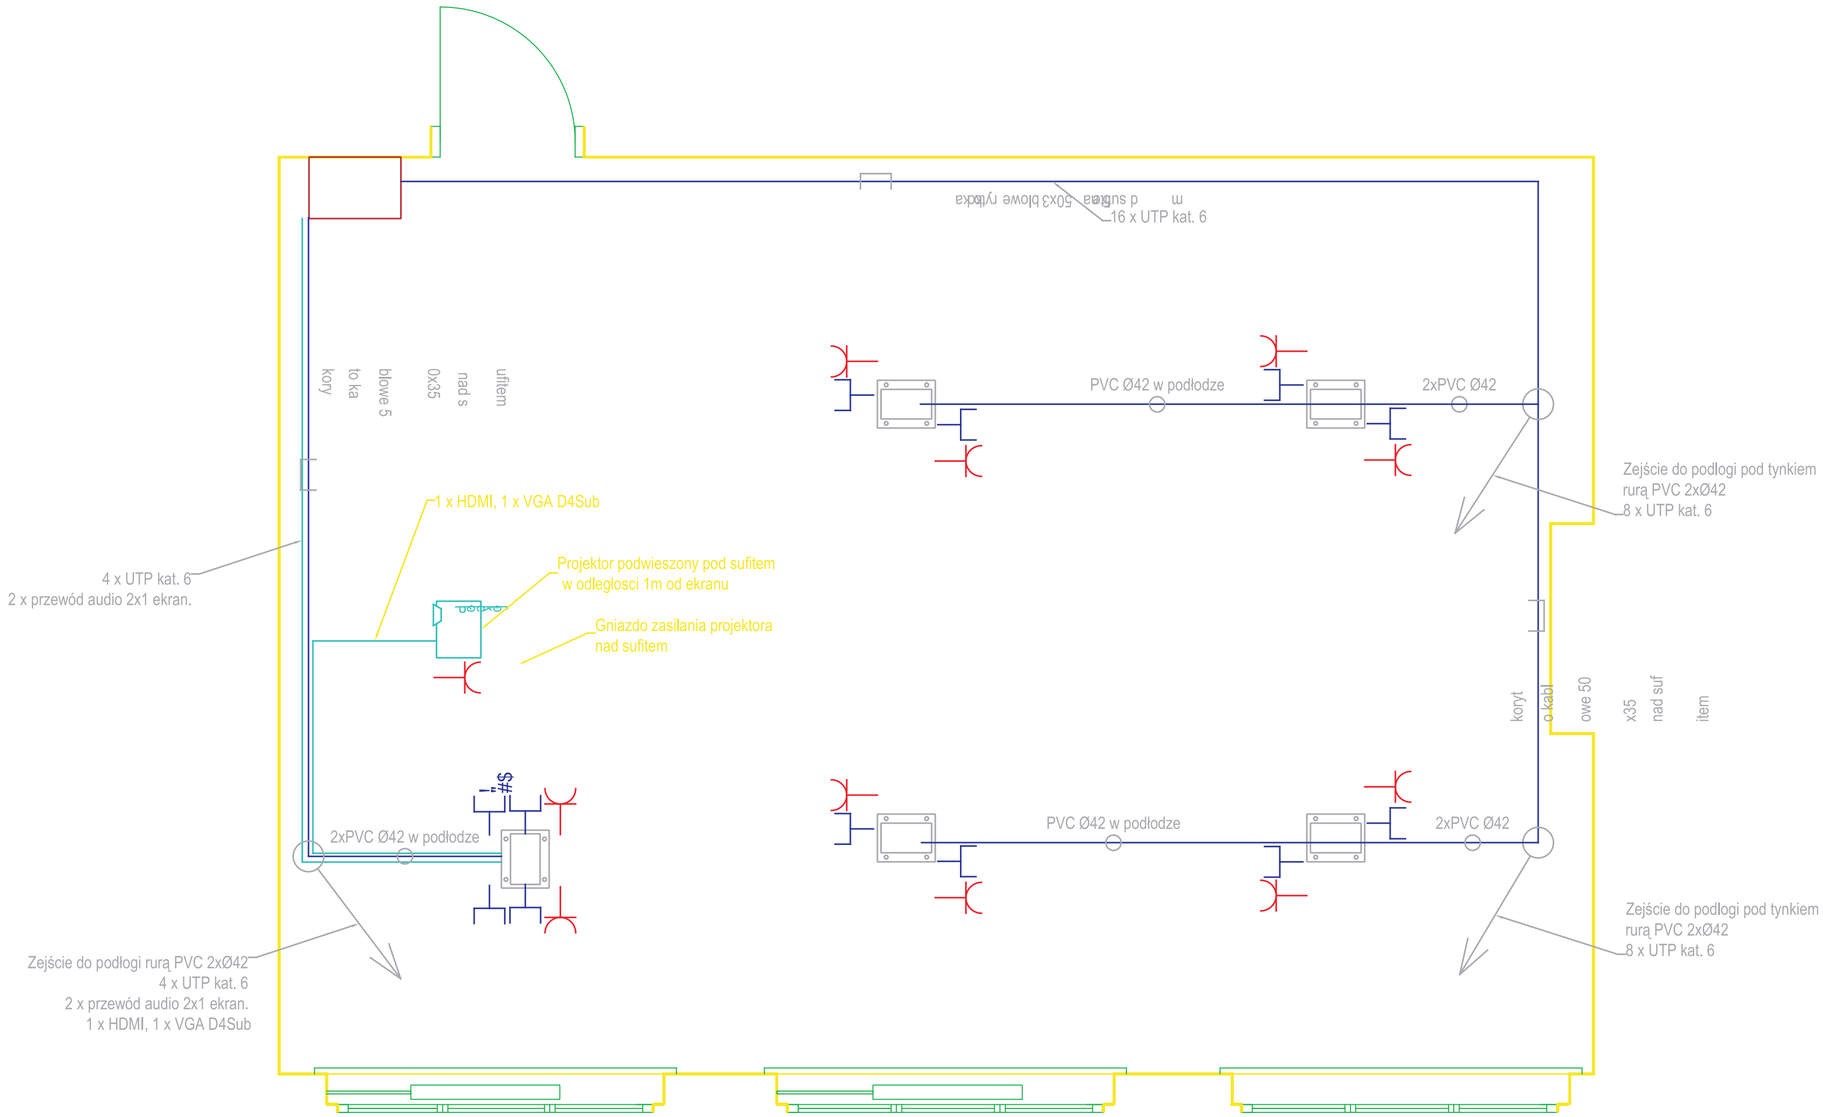

UWAGA:
Dokładne połoŜenie gniazd i kolumn podłogowych uzgodnić z projektem aranŜacji pomieszczenia na etapie wykonawstwa.

%&" %&" gniazdo teleinformatyczne RJ45

% gniazdo eletryczne 230V gdzie X4ilość gniazd, Y4nr obwodu (POZA ZAKRESEM OPRACOWANIA)

punkt dystrybucyjny, wiszaca szafa rack 19" 6U

PEL podbiurkowy 4*230V+2*RJ45 na dwa stanowiska

głośnik sufitowy

Przedsiębiorstwo Produkcyjno Wdrożeniowe *ul. Malinowskiego 12/4 Gliwice 44 100* *www.pro net.eu*	Opracował: Paweł Jenczewski Michał Olempa up. SLK/BT/392906	podpis:
	Sprawdził: Jacek Pozowski	podpis:
inwestor: **POWIAT GLIWICKI** ul.Zygmunta Starego 17 Gliwice		data: wrzesień 2015
temat: Projekt sieci komputerowej oraz modernizacji pracowni informatycznych w budynku Technikum nr 1 Z.Szk. im. I.J. Paderewskiego w Knurowie		podziałka: 1:40
nazwa rysunku: Rozmieszczenie gniazd w sali 31		numer rysunku: **E-07**