
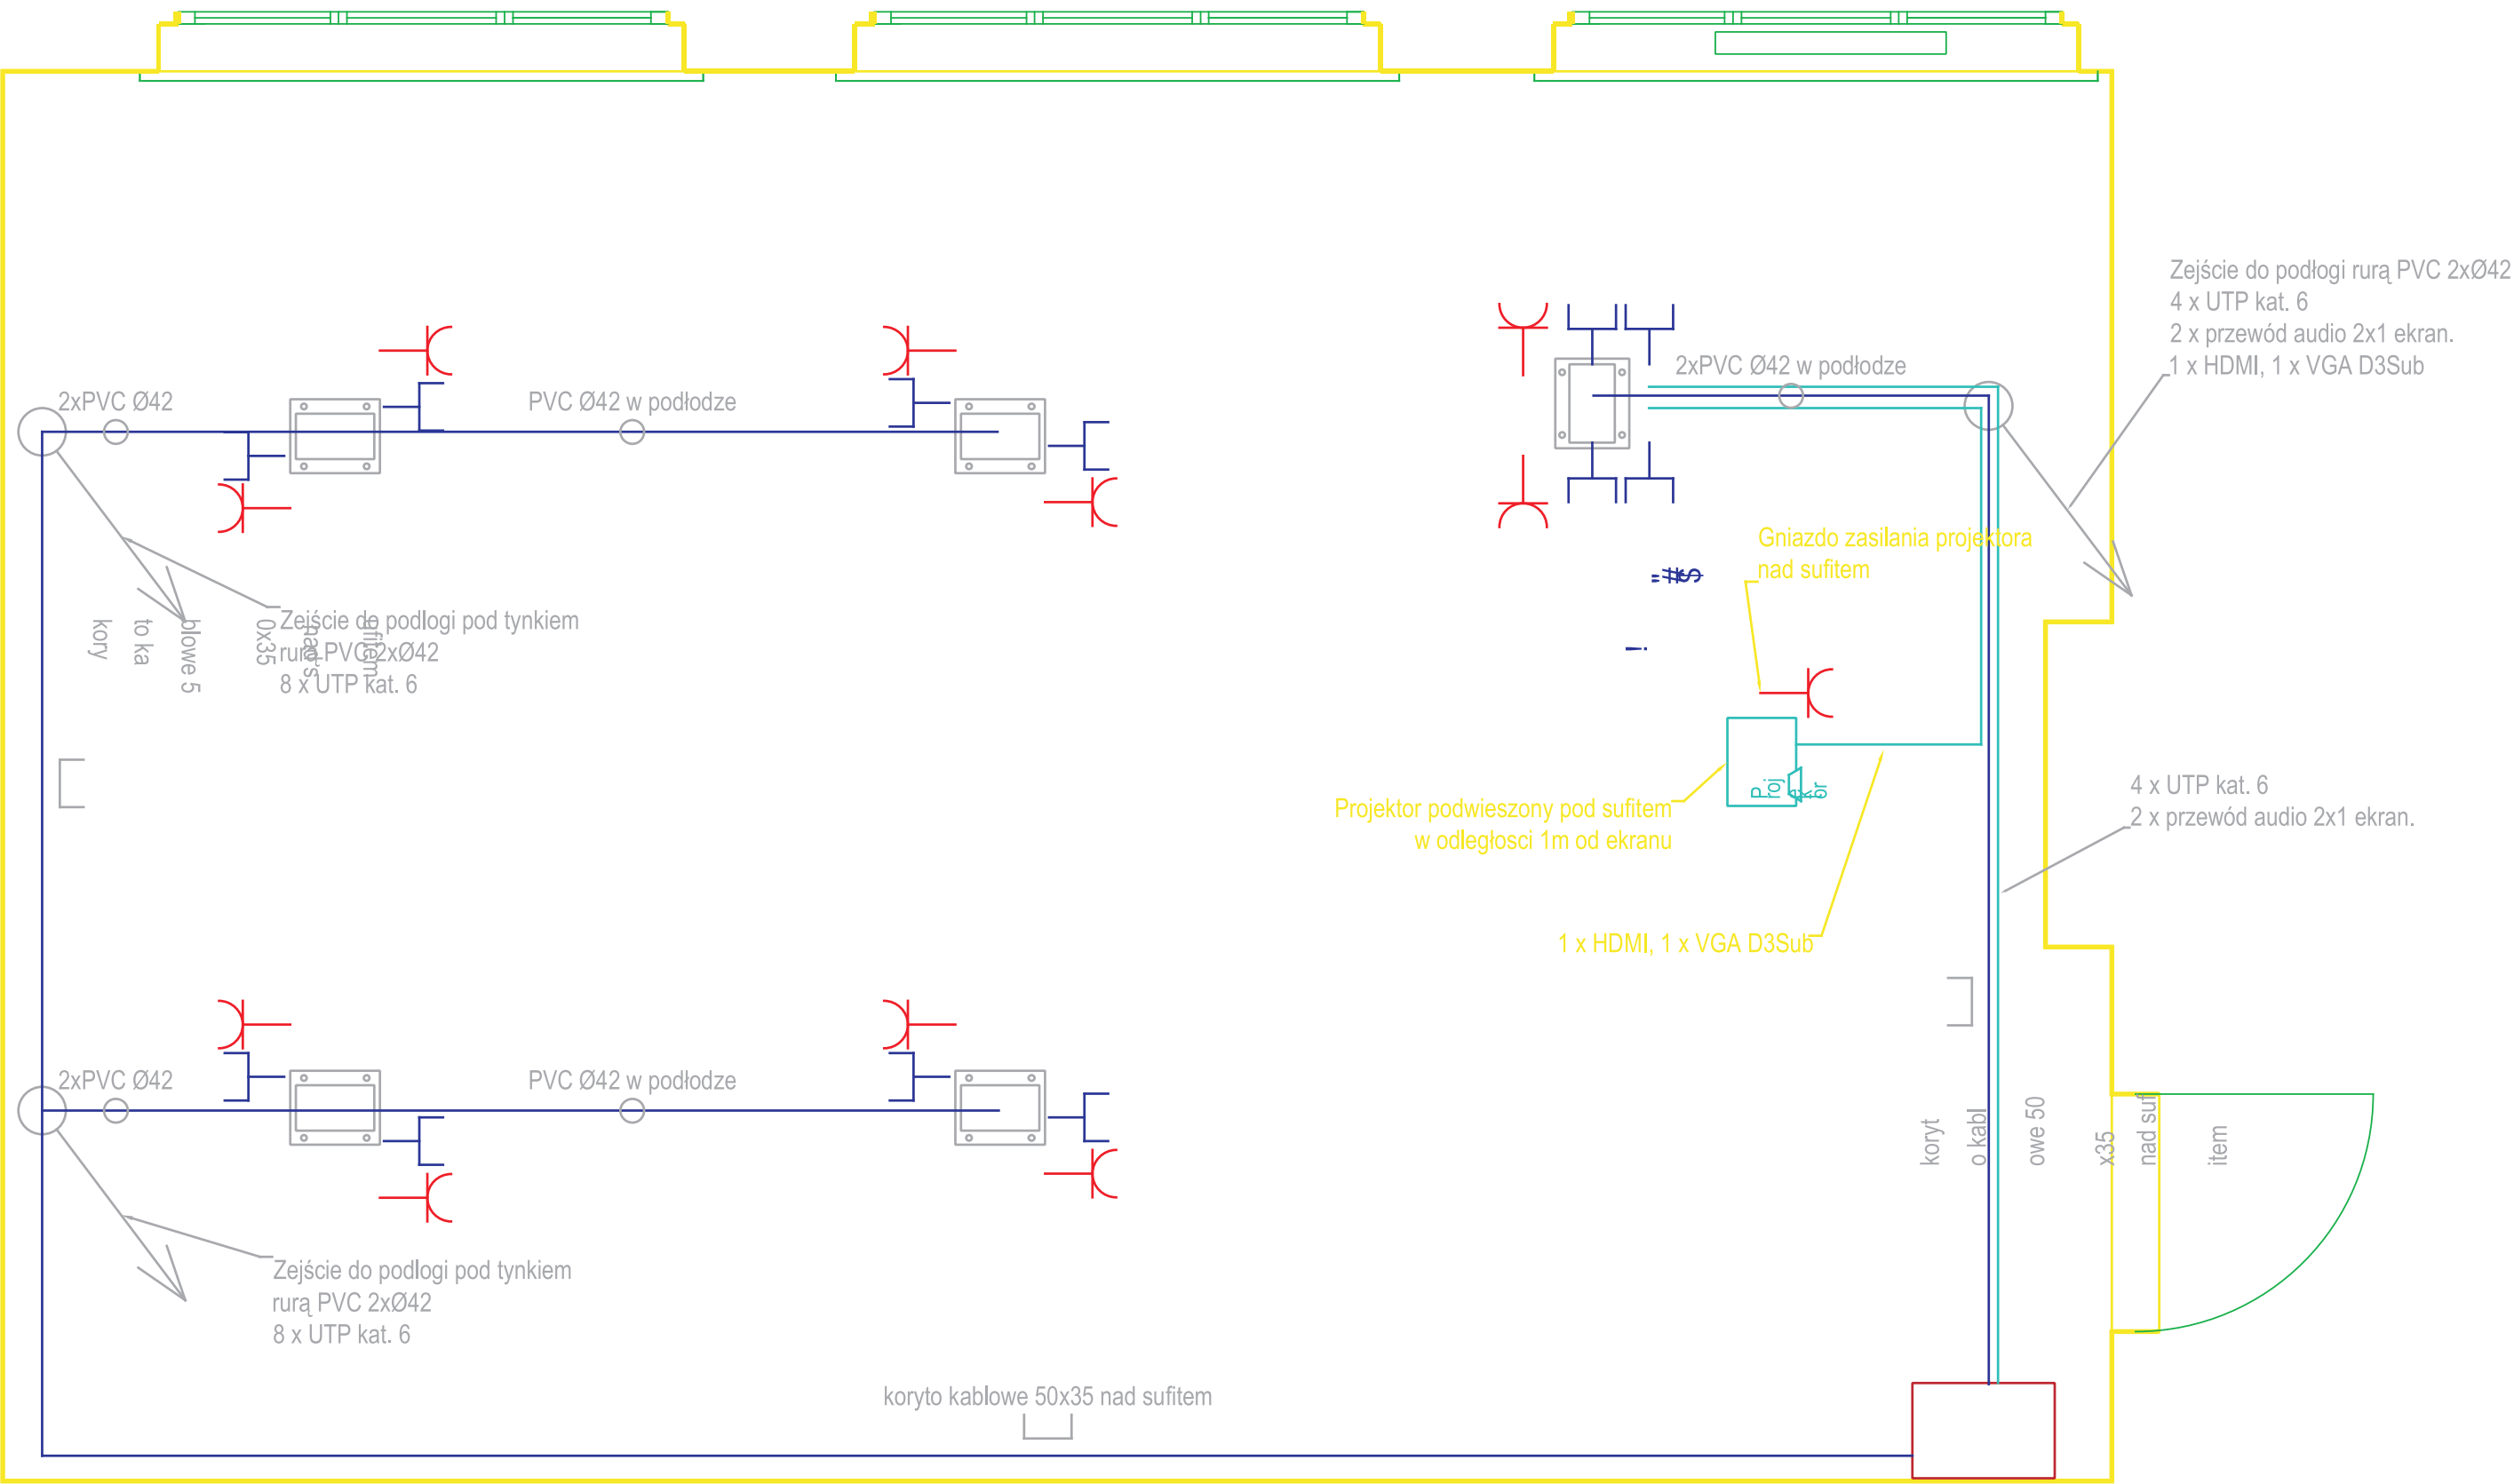


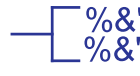

-  gniazdo teleinformatyczne RJ45
-  gniazdo eletryczne 230V gdzie X3ilość gniazd, Y3nr obwodu (POZA ZAKRESEM OPRACOWANIA)
-  punkt dystrybucyjny, wiszaca szafa rack 19" 6U
-  kolumna podłogowa 2x9M 45x45
-  głośnik sufitowy

UWAGA:
Dokładne położenie gniazd i kolumn podłogowych uzgodnić z projektem aranżacji pomieszczenia na etapie wykonawstwa.

Przedsiębiorstwo Produkcyjno Wdrożeniowe		Opracował: Paweł Jenczewski	
ul. Malinowskiego 12/4 Gliwice 44 100		Michał Olempa upr SLK/BT/392906	
www.pro net.eu		Sprawdził:	
inwestor:	POWIAT GLIWICKI ul.Zygmunta Starego 17 Gliwice		data: wrzesień 2015
temat:	Projekt sieci komputerowej oraz modernizacji pracowni informatycznych w budynku Technikum nr 1 Z.Szk. im. I.J. Paderewskiego w Knurowie		podziałka: 1:40
nazwa rysunku:	Rozmieszczenie gniazd w sali 39		numer rysunku: E-08